


СХЕМА ОРГАНИЗАЦИИ УЛИЧНО-ДОРОЖНОЙ СЕТИ
М 1:500

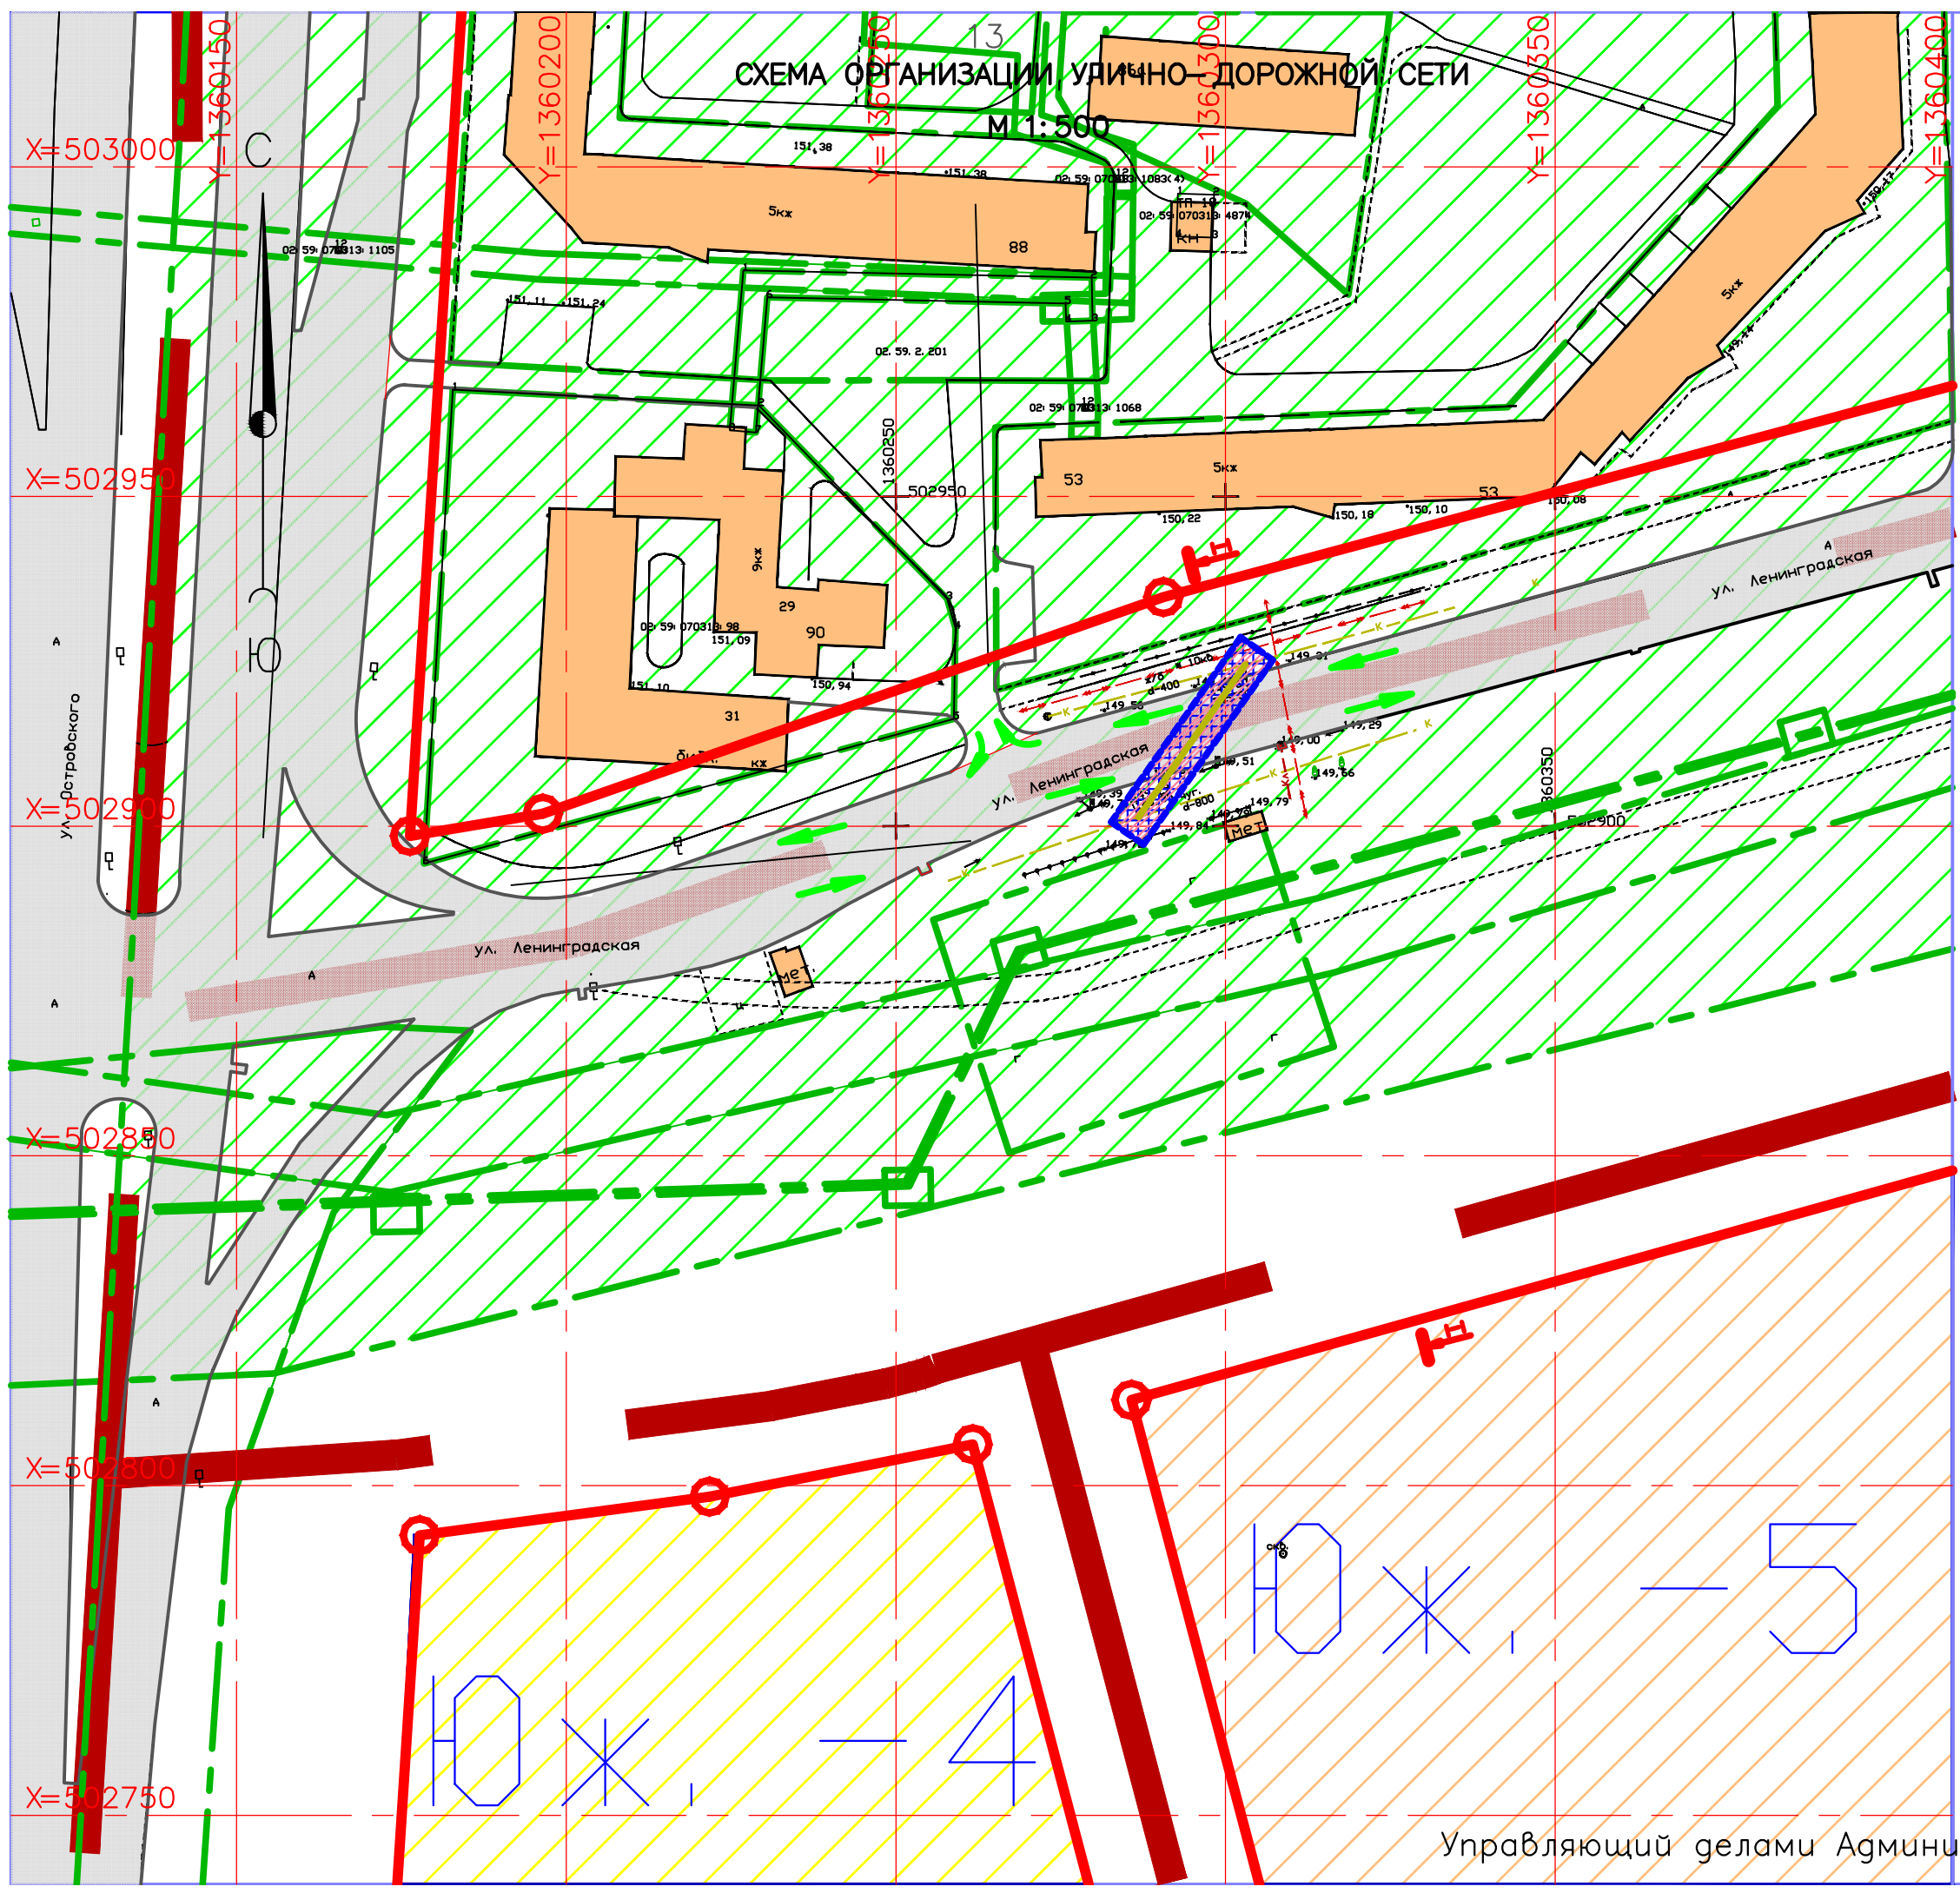

Приложение N5
к постановлению Администрации
городского округа город Салават
Республики Башкортостан
от "___" _____ 2016г. N____

ЭКСПЛИКАЦИЯ ЗДАНИЙ И СООРУЖЕНИЙ

Обозн. по плану	Наименование зданий и сооружений	Примечания
31	Здание библиотеки (кирпичное)	Существующее
29	Многоквартирный жилой дом (девятиэтажный, кирпичный)	Существующий
53	Многоквартирный жилой дом (пятиэтажный, кирпичный)	Существующий
88	Многоквартирный жилой дом (пятиэтажный, кирпичный)	Существующий
86А	Многоквартирный жилой дом (пятиэтажный, кирпичный)	Существующий
ТП	Здание трансформаторной подстанции (одно-этажное, кирпичное, нежилое)	Существующее

УСЛОВНЫЕ ОБОЗНАЧЕНИЯ

- Реконструируемая канализационная сеть
- Техническая (охранная) зона реконструируемой канализационной сети
- Красная линия улицы
- Граница публичного сервитута
- Улицы общегородского значения
- Существующие здания и сооружения
- Линия границ земельных участков
- Направление движения транспортных средств

ПРИМЕЧАНИЕ

- Общие указания смотри лист общих данных марки ПП.ПМ.
- Все размеры даны в метрах.
- Поперечные профили улиц (разрез I-I) смотри лист 9.

Управляющий делами Администрации _____ С.А. Евграфов