


14  
СХЕМА ТЕРРИТОРИАЛЬНОГО ЗОНИРОВАНИЯ М 1:5000

Приложение N6  
к постановлению Администрации  
городского округа город Салават  
Республики Башкортостан  
от "\_\_\_" \_\_\_\_\_ 2016г. N\_\_\_\_

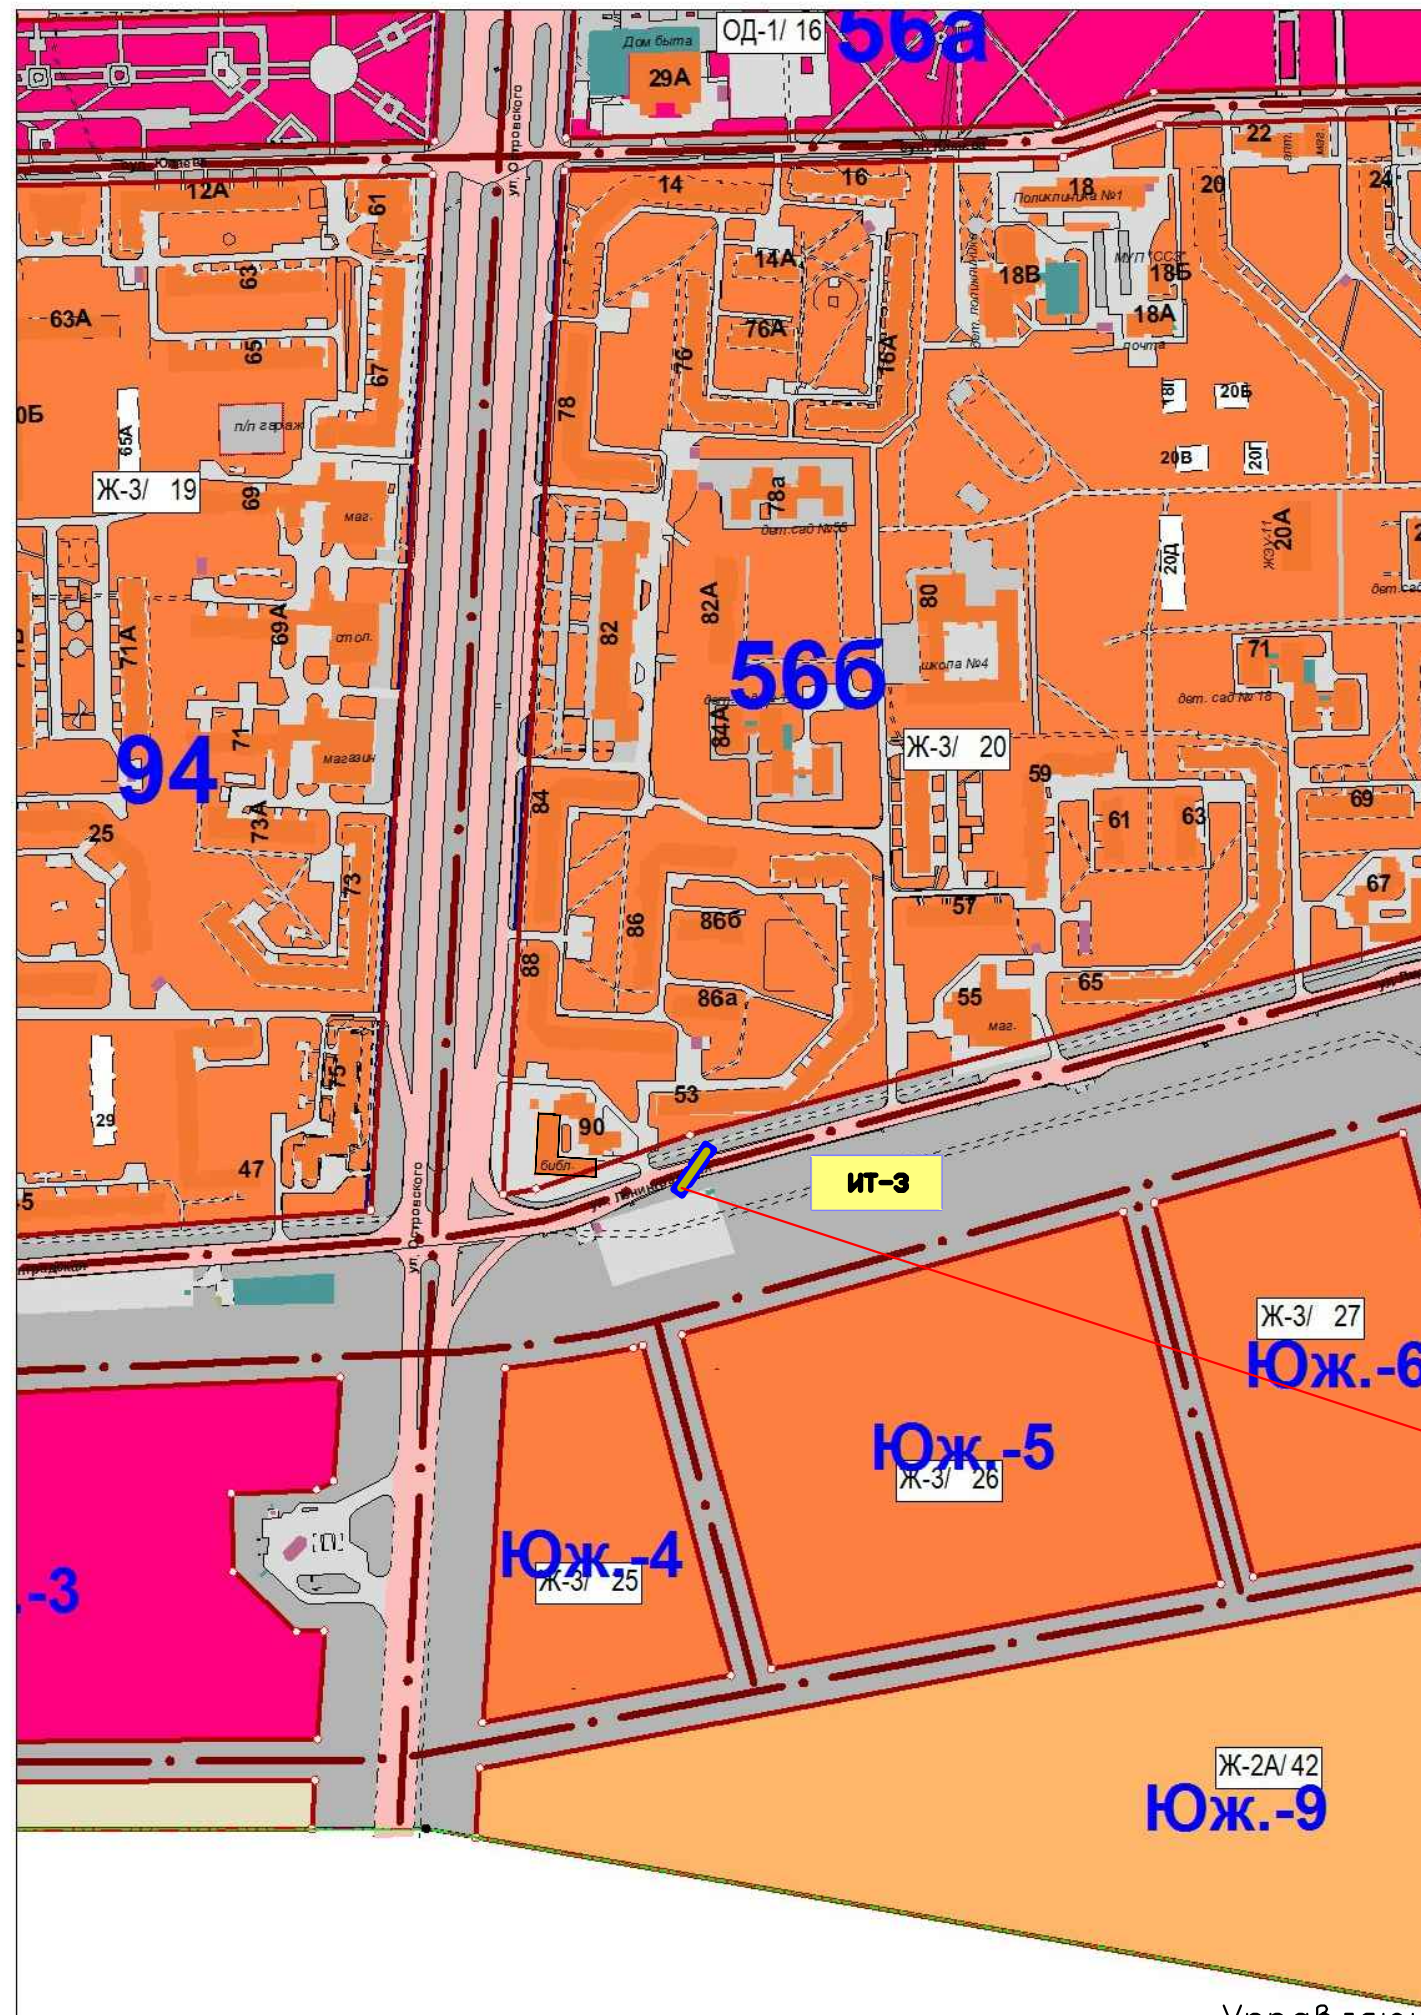

УСЛОВНЫЕ ОБОЗНАЧЕНИЯ

**Ж-3**

Зона для застройки многоквартирными жилыми домами высотой от двух до шести этажей включительно (согласно Правилами землепользования и застройки городского округа город Салават Республики Башкортостан).  
Зона Ж-3 выделена для формирования жилых районов средней плотности с размещением многоквартирных домов от пяти этажей и выше.

**ИТ-3**

Зона ИТ-3 — зона улично-дорожной сети (согласно Правилами землепользования и застройки городского округа город Салават Республики Башкортостан).  
Зона ИТ-3 выделена для обеспечения правовых условий использования территории улично-дорожной сети.

Техническая зона реконструируемой  
канализационной сети

Управляющий делами Администрации \_\_\_\_\_ С.А. Евграфов