


СХЕМА ГРАНИЦ ЗОН С ОСОБЫМИ УСЛОВИЯМИ ИСПОЛЬЗОВАНИЯ
ТЕРРИТОРИИ. ТЕХНОГЕННЫЕ ЗОНЫ М 1:5000

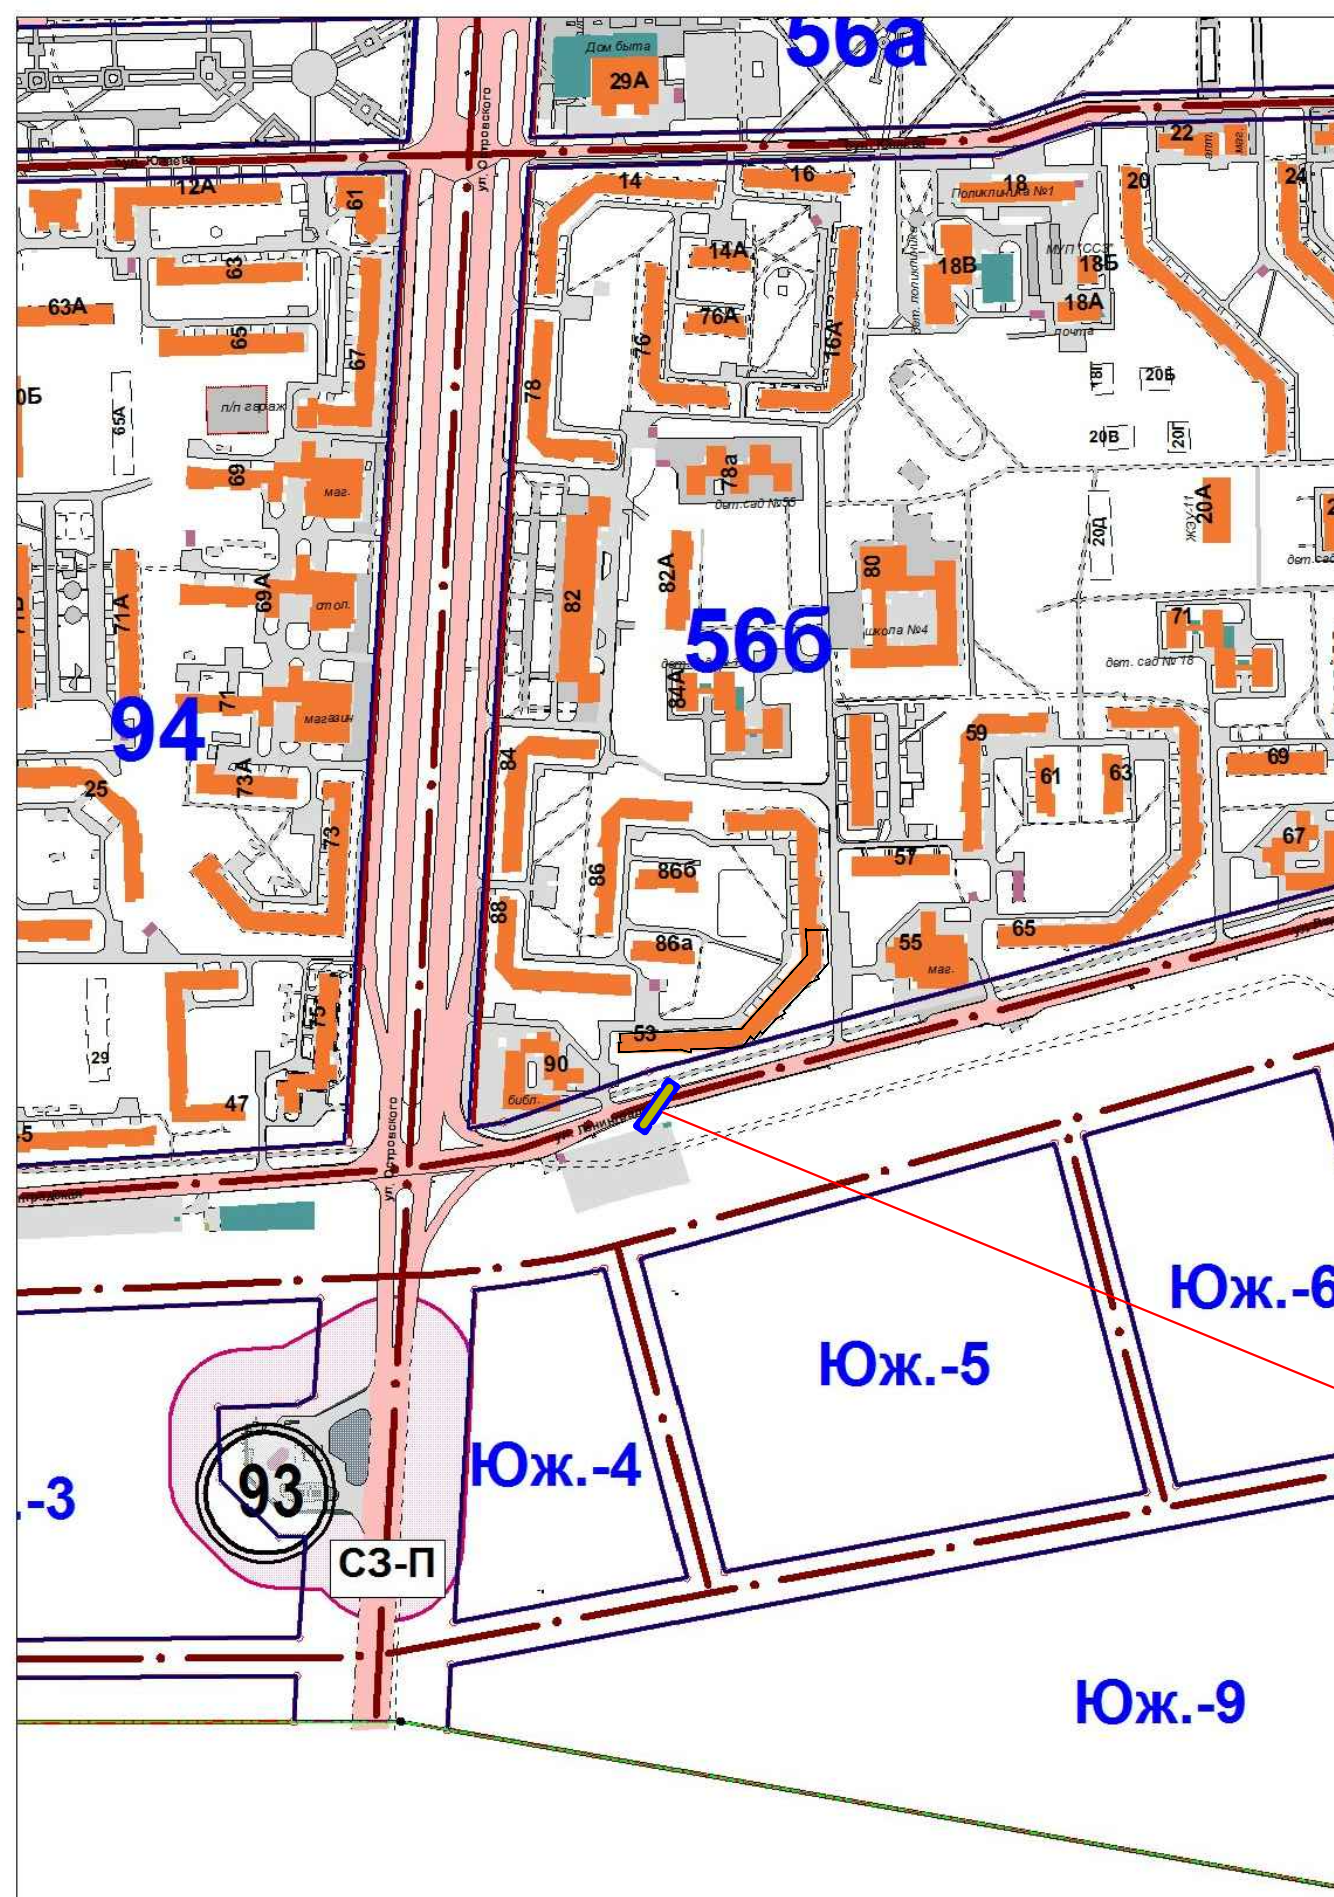

Приложение N8
к постановлению Администрации
городского округа город Салават
Республики Башкортостан
от "___" _____ 2016 г. N ____

УСЛОВНЫЕ ОБОЗНАЧЕНИЯ

- СЗ-П** Санитарно-защитная зона предприятий и объектов
- 93** АГЗС, АЗС, класс опасности 4;5, ориентировочный размер СЗЗ – 100;50 метров;

ПРИМЕЧАНИЕ

- Общие указания смотри лист общих данных марки ПП, ПМ.
- Согласно Правил землепользования и застройки, статья 70 "Перечень предприятий, формирующих границы санитарно-защитных зон", охранная зона реконструируемой канализационной сети в границы предприятий, формирующих границы санитарно-защитных зон не входит.

Техническая зона реконструируемой
канализационной сети

Управляющий делами Администрации _____ С.А. Евграфов