


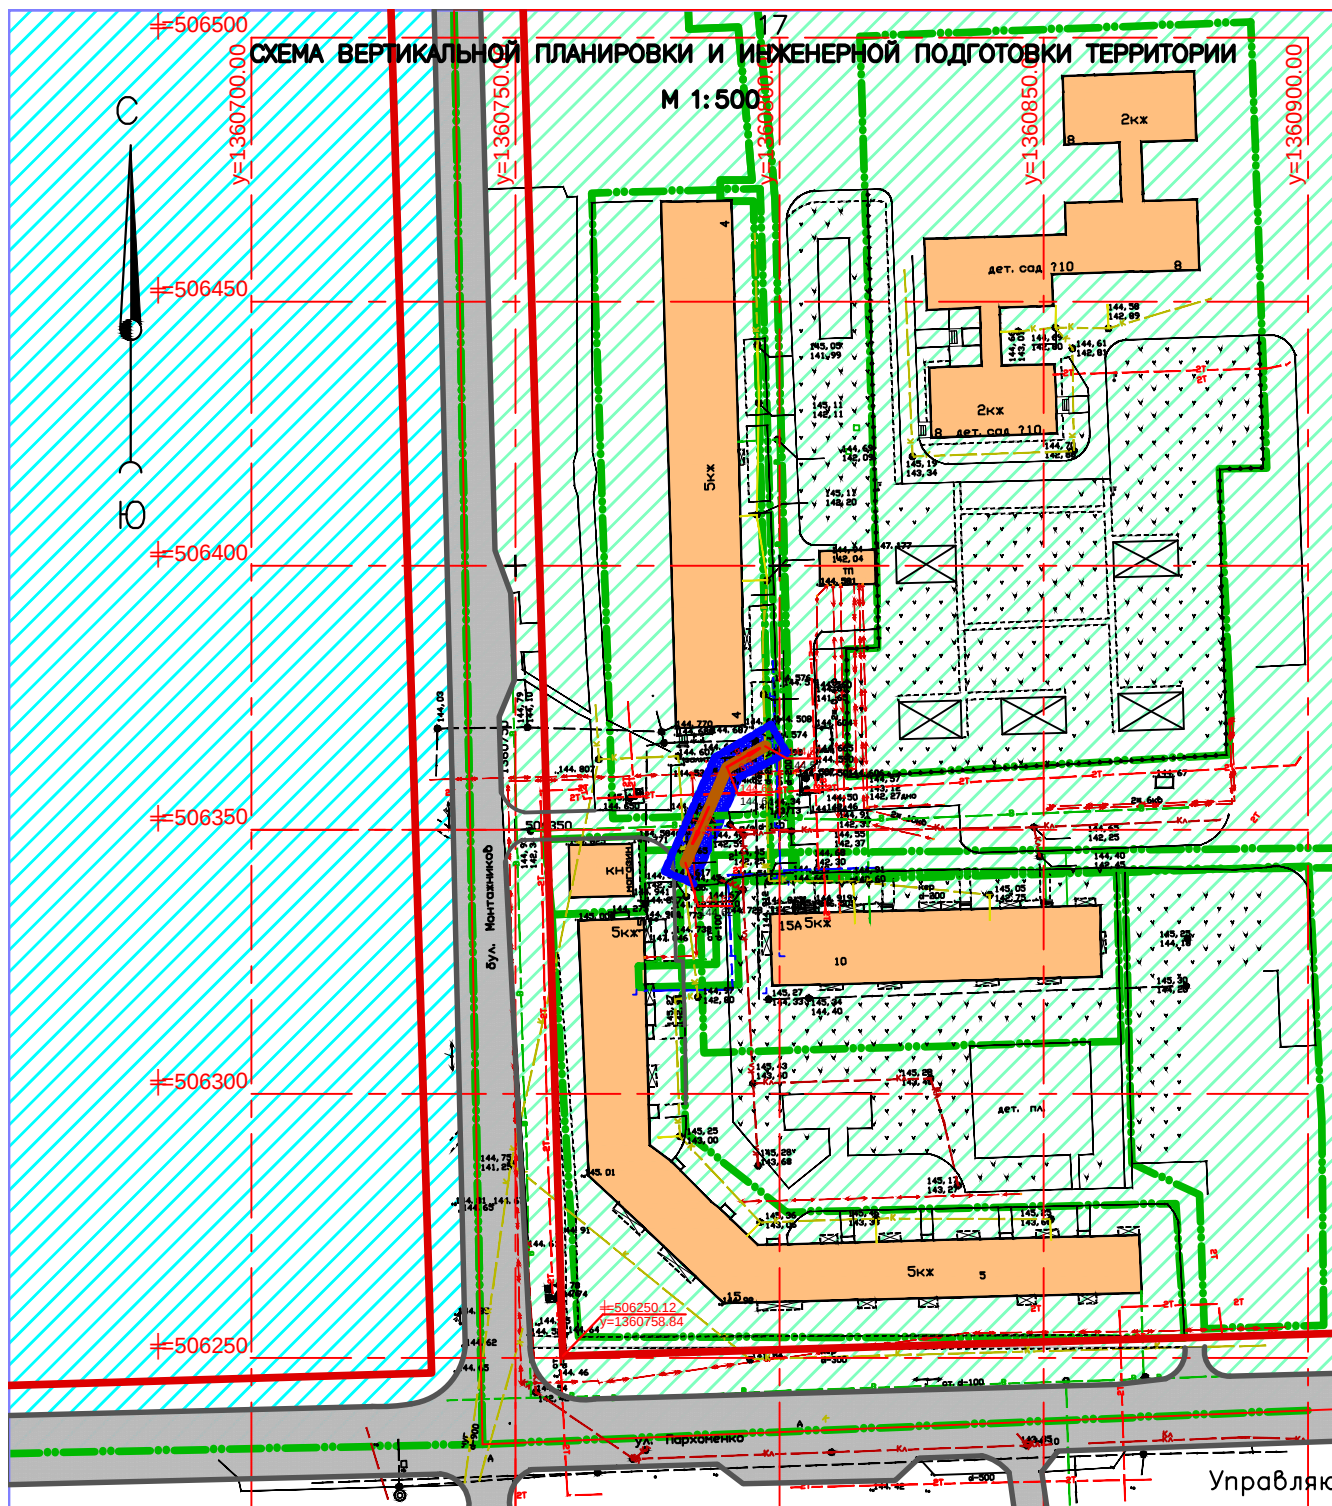

Приложение N9
к постановлению Администрации
городского округа город Салават
Республики Башкортостан
от "___" _____ 2016г. N____

ЭКСПЛИКАЦИЯ ЗДАНИЙ И СООРУЖЕНИЙ

N по плану	Наименование зданий и сооружений	Примечания
15	Жилой дом 5-и этажный кирпичный	Существующий
15А	Жилой дом 5-и этажный кирпичный	Существующий
4	Жилой дом 5-и этажный кирпичный	Существующий
8	Здание детсада 2-х этажное кирпичное	Существующее
КН	Здание навесина	Существующее

УСЛОВНЫЕ ОБОЗНАЧЕНИЯ

	Реконструируемая самотечная канализационная сеть
	Техническая (охранная) зона реконструируемой самотечной канализационной сети
	Красная линия улицы
	Улица городского значения
	Существующие здания и сооружения
	Линия границ земельных участков
	Фактическая отметка
	Проектная отметка
	Уклоноуказатель. В числителе — уклон участка в %, в знаменателе — длина участка в метрах

ПРИМЕЧАНИЕ

- Общие указания смотри лист общих данных марки ПП, ПМ.
- Данный лист читать совместно с листом 2.
- Расчет вертикальной планировки земельного участка выполнен с учетом существующих отметок прилегающей застройки.
- Проектные отметки даны по верху дорожного покрытия.
- Отвод ливневых вод с планируемой территории осуществляется открытым способом.
- Абсолютные отметки положительные, система высот Балтийская.

Управляющий делами Администрации _____ С.А. Евграфов