СХЕМА ВЕРТИКАЛЬНОЙ ПЛАНИРОВКИ И ИНЖЕНЕРНОЙ ПОДГОТОВКИ ТЕРРИТОРИИ

М 1:500

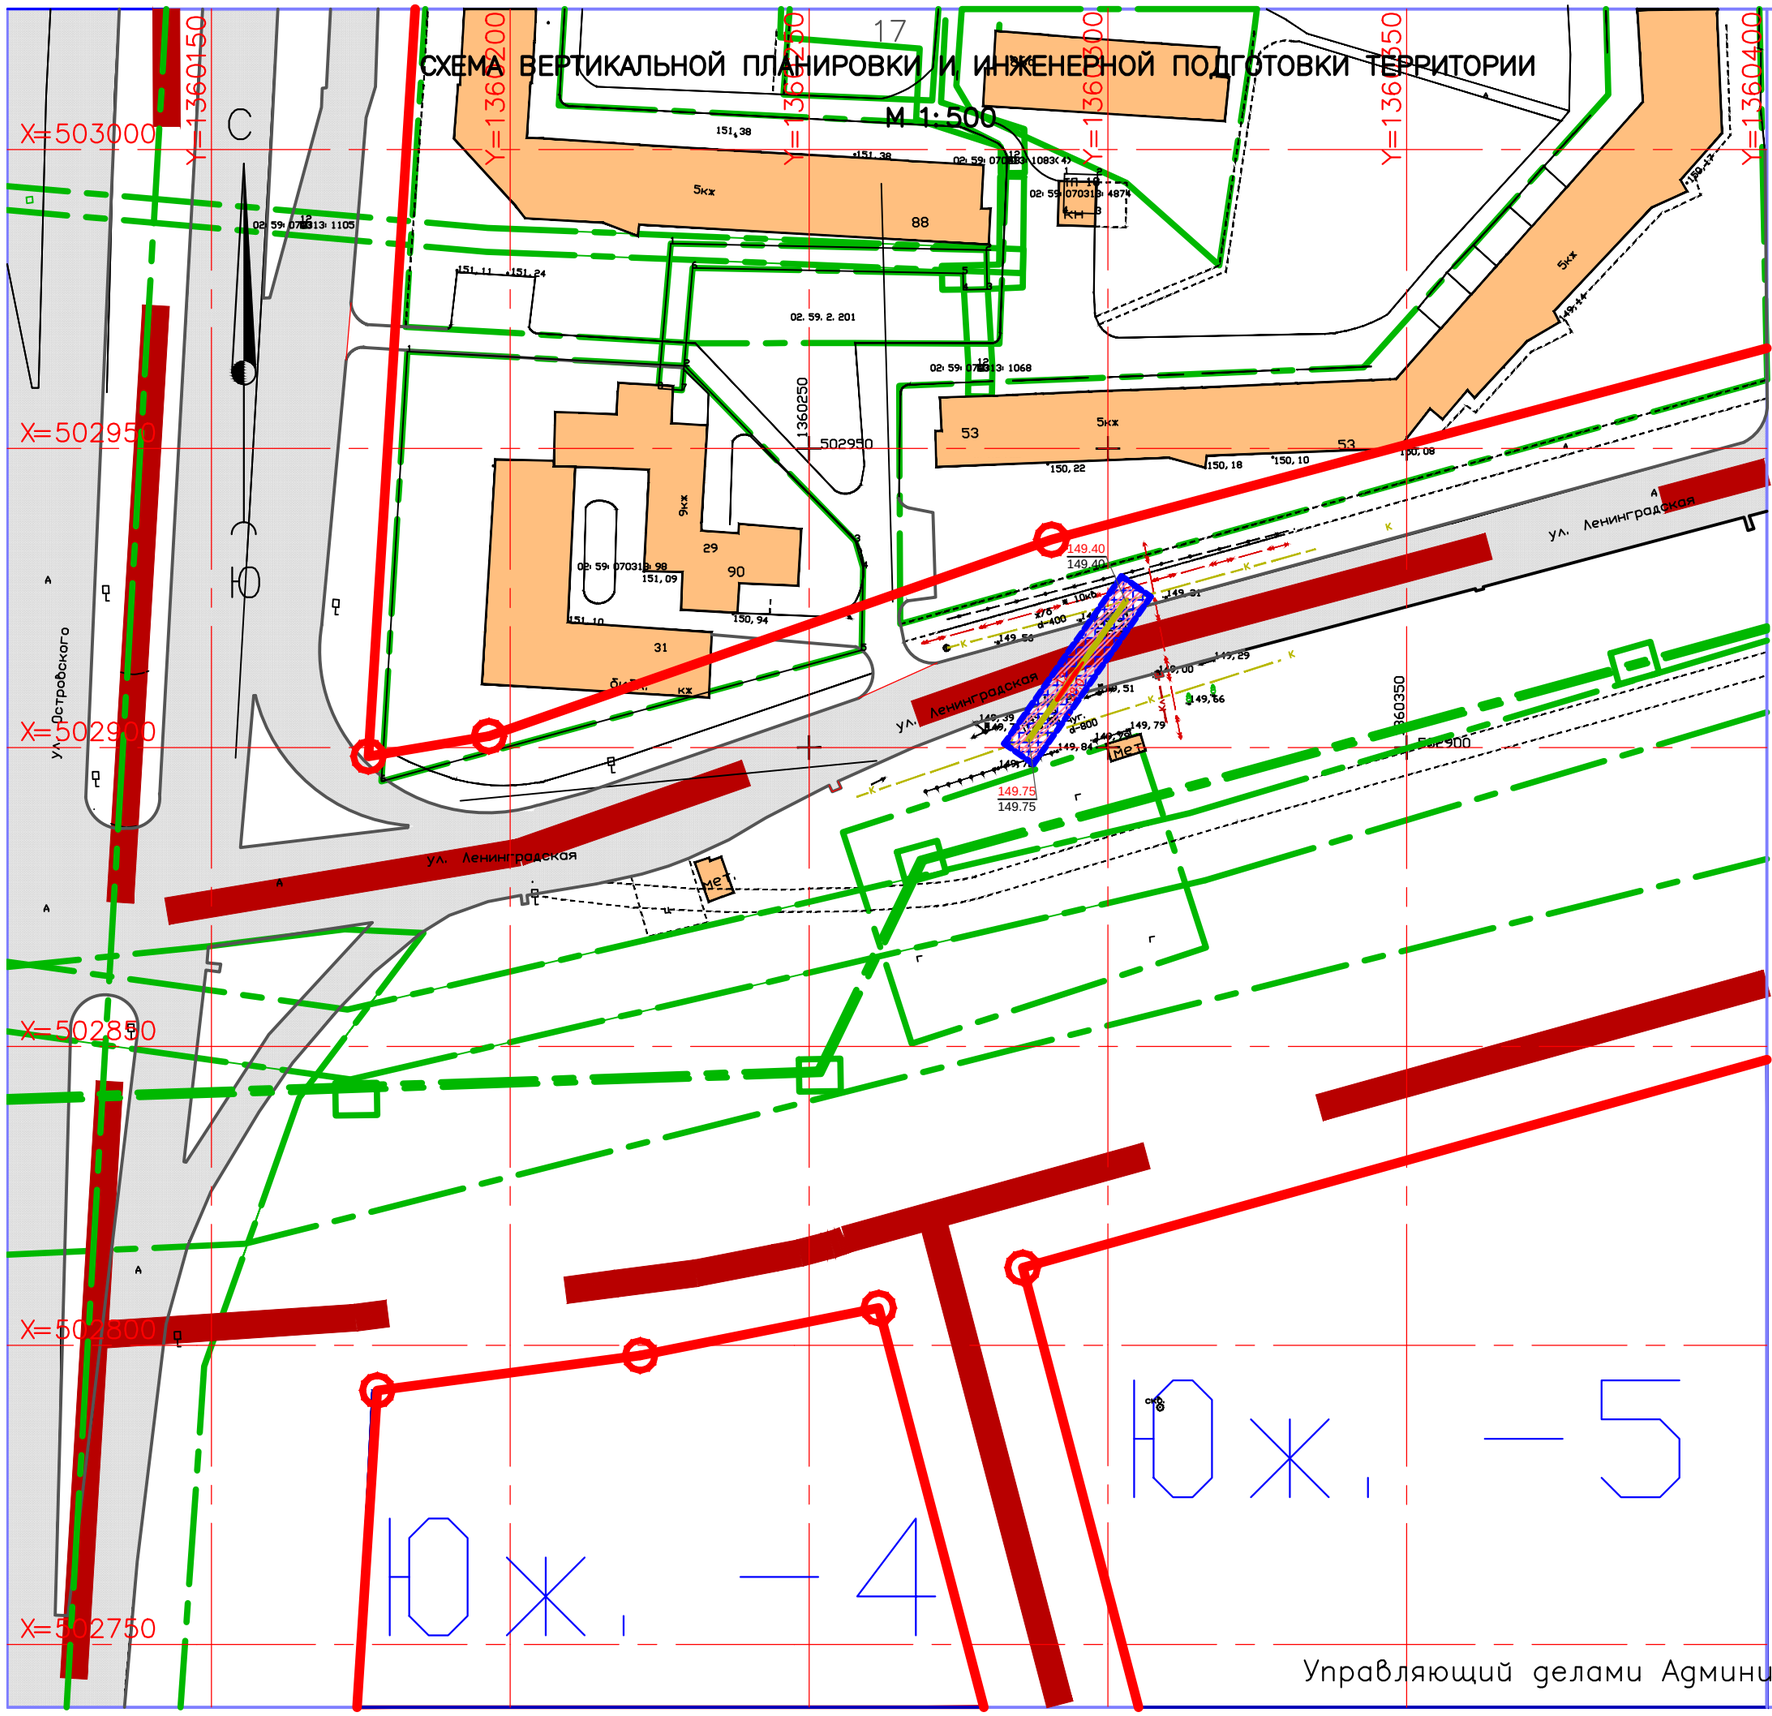

Приложение N9
к постановлению Администрации
городского округа город Салават
Республики Башкортостан
от "___"_____ 2016г. N____

ЭКСПЛИКАЦИЯ ЗДАНИЙ И СООРУЖЕНИЙ

Обозн. по плану	Наименование зданий и сооружений	Примечания
31	Здание библиотеки (кирпичное)	Существующее
29	Многоквартирный жилой дом (девятиэтажный,	
	кирпичный)	Существующий
53	Многоквартирный жилой дом (пятиэтажный,	
	кирпичный)	Существующий
88	Многоквартирный жилой дом (пятиэтажный,	
	кирпичный)	Существующий
86А	Многоквартирный жилой дом (пятиэтажный,	
	кирпичный)	Существующий
тп	Здание трансформаторной подстанция (одно-	
	этажное, кирпичное, нежилое)	Существующее

УСЛОВНЫЕ ОБОЗНАЧЕНИЯ

- Реконструируемая канализационная сеть
- Техническая (охранная) зона реконструируемой канализационной сети
- Красная линия улицы
- Граница публичного сервитута
- Улица общегородского значения
- Существующие здания и сооружения
- Линия границ земельных участков
- 149.56 — Фактическая отметка
- 149.40 / 149.40 — Проектная / Фактическая отметка
- 12 / 28,0 — Уклоноуказатель. В числителе – уклон участка в ‰, в знаменателе – длина участка в метрах

ПРИМЕЧАНИЕ

1. Общие указания смотри лист общих данных марки ПП,ПМ.
2. Расчет вертикальной планировки земельного участка выполнен с учетом существующих отметок прилегающей застройки.
3. Проектные отметки даны по верху асфальтобетонного покрытия.
4. Отвод ливневых вод с планируемой территории осуществляется открытым способом.
5. Абсолютные отметки положительные, система высот Балтийская.

Управляющий делами Администрации _____С.А. Евграфов