
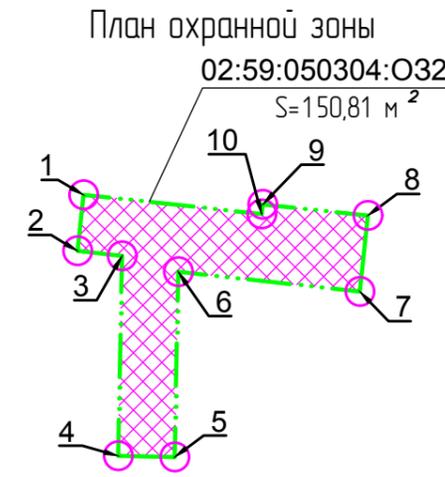


# План межевания охранной зоны газопровода

Приложение №10  
к постановлению Администрации  
городского округа город Салават  
Республики Башкортостан  
от «\_\_» \_\_\_\_\_ 2016 г. № \_\_\_\_

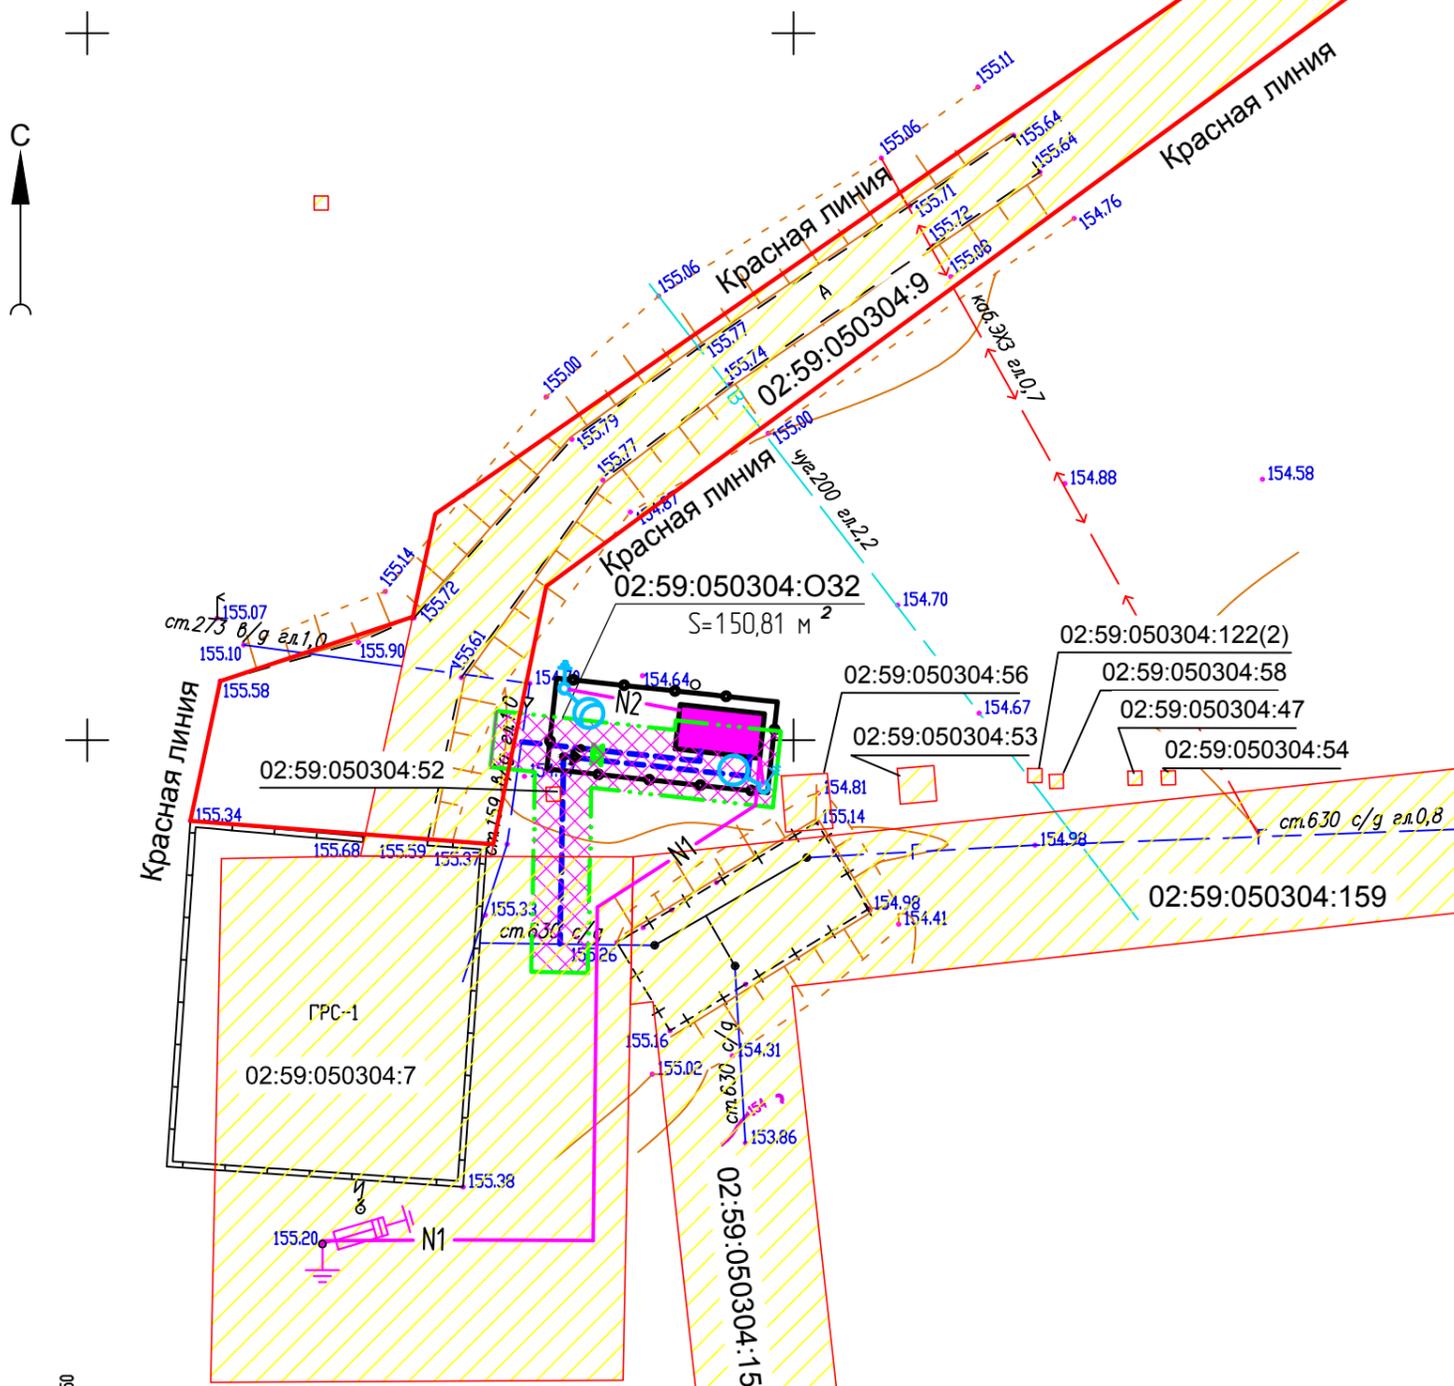

Координаты  
поворотных точек охранной зоны 02:59:050304:032

	КООРДИНАТЫ		Дир. углы	Меры линий, м	На точку
	X	Y			
	507002.09	1358378.98	186° 12' 33"	4.00	2
	506998.11	1358378.54	96° 10' 23"	3.17	3
	506997.77	1358381.70	181° 5' 1"	14.15	4
	506983.62	1358381.43	91° 5' 1"	4.00	5
	506983.55	1358385.43	1° 5' 1"	13.09	6
	506996.64	1358385.67	96° 9' 10"	12.93	7
	506995.25	1358398.53	6° 2' 34"	5.40	8
	507000.62	1358399.10	276° 0' 51"	7.48	9
	507001.41	1358391.66	186° 10' 22"	0.68	10
	507000.73	1358391.58	276° 10' 22"	12.68	1

- Условные обозначения
- В — — существующий водопровод
  - Г — — существующий газопровод
  - ↔ — — кабельная линия электроснабжения
  - 02:59:050304:4 — кадастровый номер участка
  - проектируемый ГРПБ
  - проектируемый газопровод
  - формируемая охранная зона газопровода
  - N1 — — проектируемая кабельная линия
  - красная линия

Для постановки на учет охранной зоны газопровода необходимо получить согласие всех собственников земельных участков интересы которых затрагивает данная зона.

Управляющий делами Администрации

С.А. Евграфов