



План межевания охранной зоны кабельной линии электропередач

Приложение №11
к постановлению Администрации
городского округа город Салават
Республики Башкортостан
от «__» _____ 2016 г. № ____

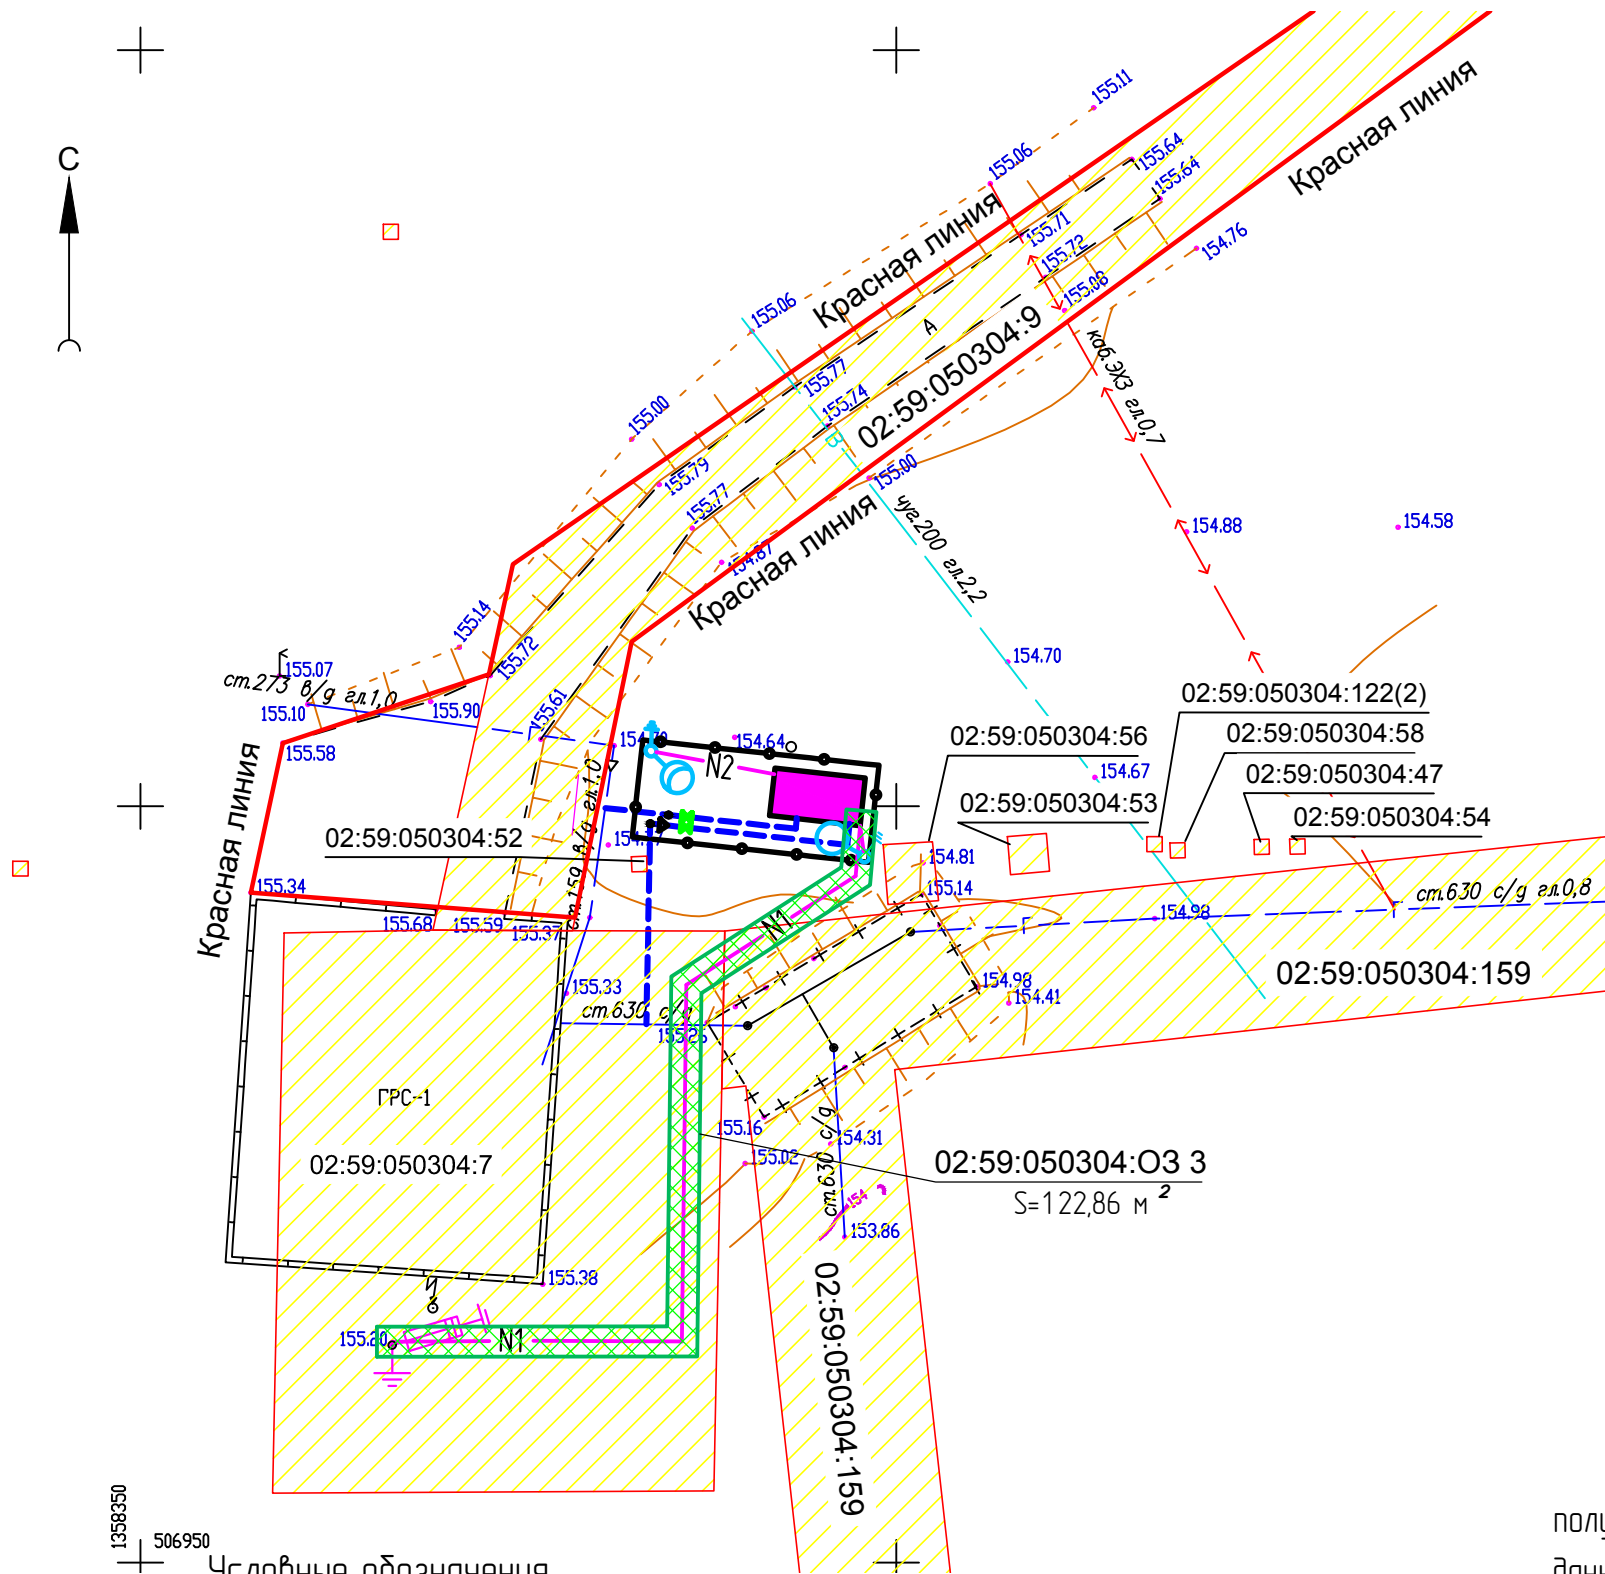

План охранной зоны

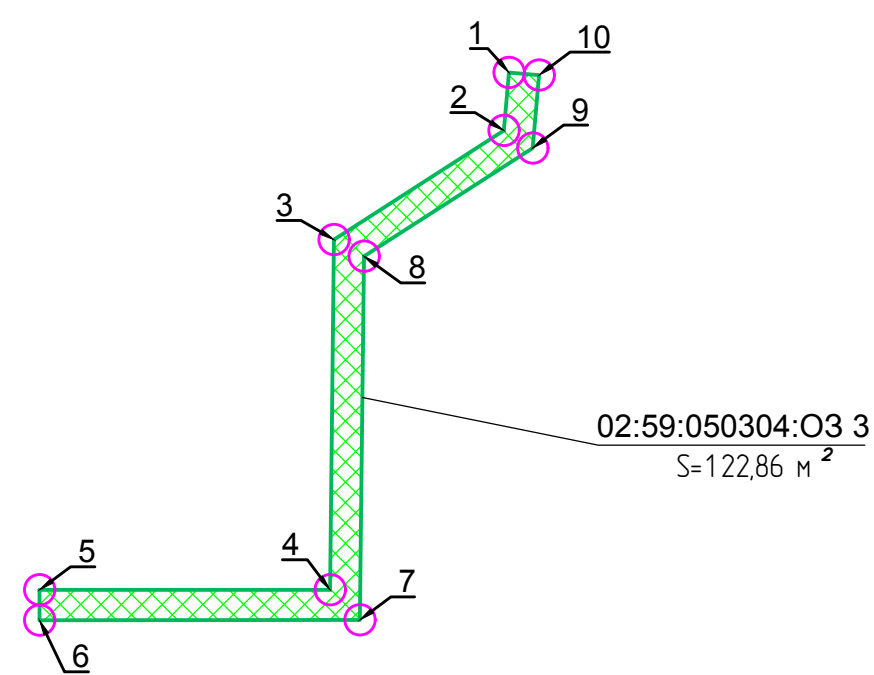

Координаты
поворотных точек охранной зоны 02:59:050304:033

Номер точки	КООРДИНАТЫ		Дир. углы	Меры линий, м	На точку
	Х	У			
1	506999.81	1358396.68	185° 0' 1"	3.86	2
2	506995.96	1358396.35	237° 18' 28"	13.34	3
3	506988.76	1358385.12	180° 39' 31"	23.14	4
4	506965.61	1358384.85	269° 57' 34"	19.20	5
5	506965.60	1358365.65	179° 57' 34"	2.00	6
6	506963.60	1358365.65	89° 57' 34"	21.18	7
7	506963.61	1358386.83	0° 39' 31"	24.04	8
8	506987.65	1358387.10	57° 18' 28"	13.25	9
9	506994.81	1358398.25	5° 0' 1"	4.84	10
10	506999.63	1358398.68	275° 0' 1"	2.00	1

Для постановки на учет охранной зоны кабельной линии электропередач необходимо получить согласие всех собственников земельных участков интересы которых затрагивает данная зона.

- Условные обозначения
- В — существующий водопровод
 - Г — существующий газопровод
 - ←→ — кабельная линия электропередачи
 - 02:59:050304:4 — кадастровый номер участка
 - проектируемый ГРПБ
 - проектируемый газопровод
 - формируемая охранная зона кабельной линии электропередач
 - проектируемая кабельная линия
 - красная линия

Управляющий делами Администрации
С.А. Евграфов