


Схема использования территории в период подготовки
 проекта планировки территории
 Масштаб 1:1000

Приложение №3
 к постановлению Администрации
 городского округа город Салават
 Республики Башкортостан
 от " ____ " _____ 2016г. № ____

02:59:030201
 ГО город Салават

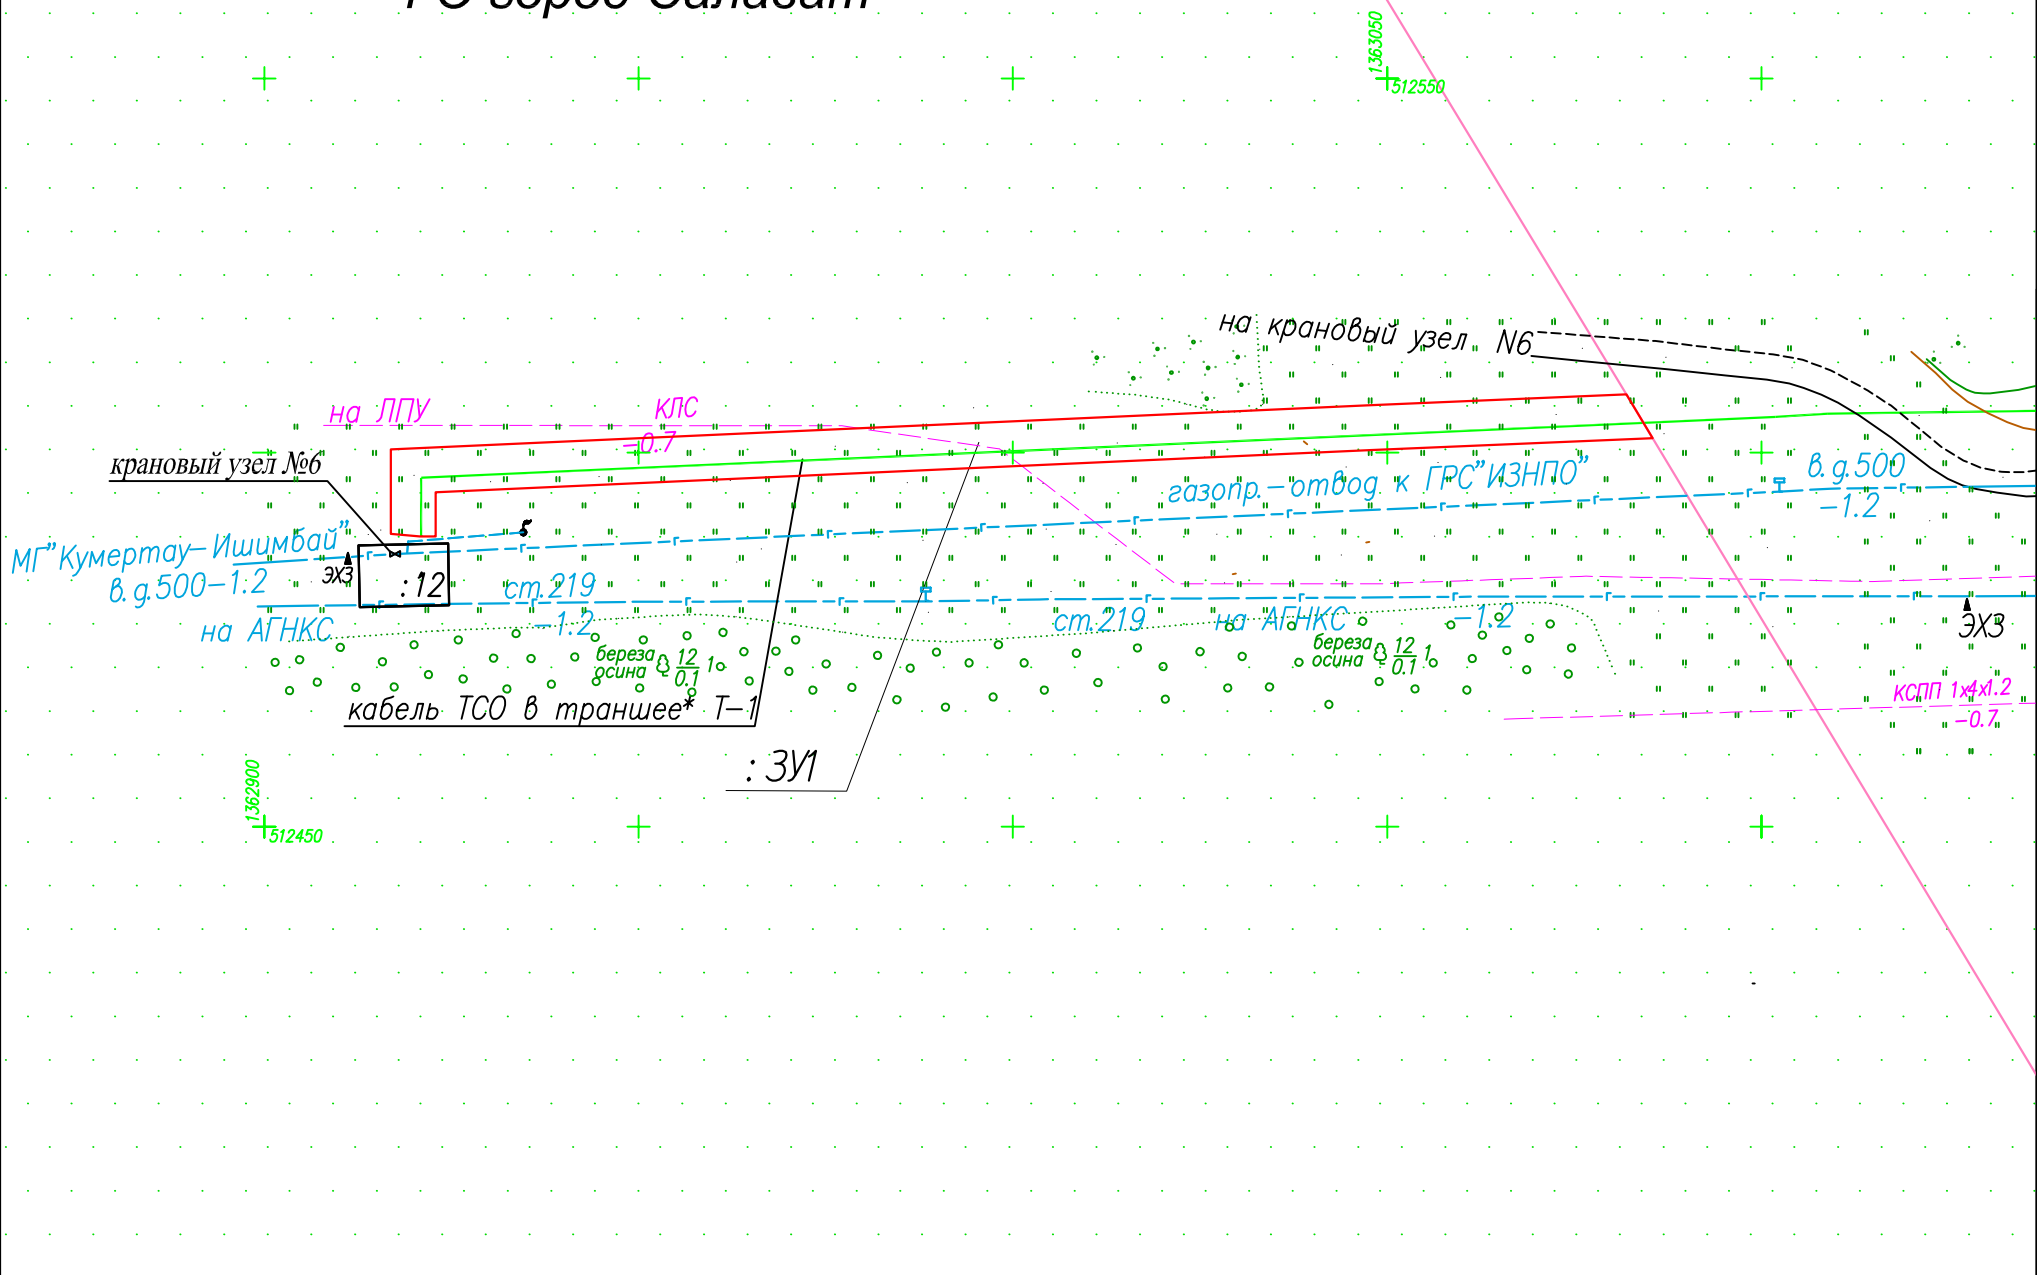

Условные обозначения:

- - границы населенного пункта
- - граница формируемого земельного участка
- - проектируемый кабель ИТСО
- - границы существующих земельных участков
- 02:59:030201 - номер кадастрового квартала
- :12 - кадастровый номер земельного участка в кадастровом квартале
- - - - кабель связи
- - - - газопровод

Управляющий делами Администрации

С.А.Евграфов

УИЛИАУБАЛУ

Инв.№ подл. Подпись и дата. Взам. инв.№