


Схема размещения инженерных сетей и сооружений

Приложение №4
к постановлению Администрации
городского округа город Салават
Республики Башкортостан
от «__» _____ 2016 г. № ____

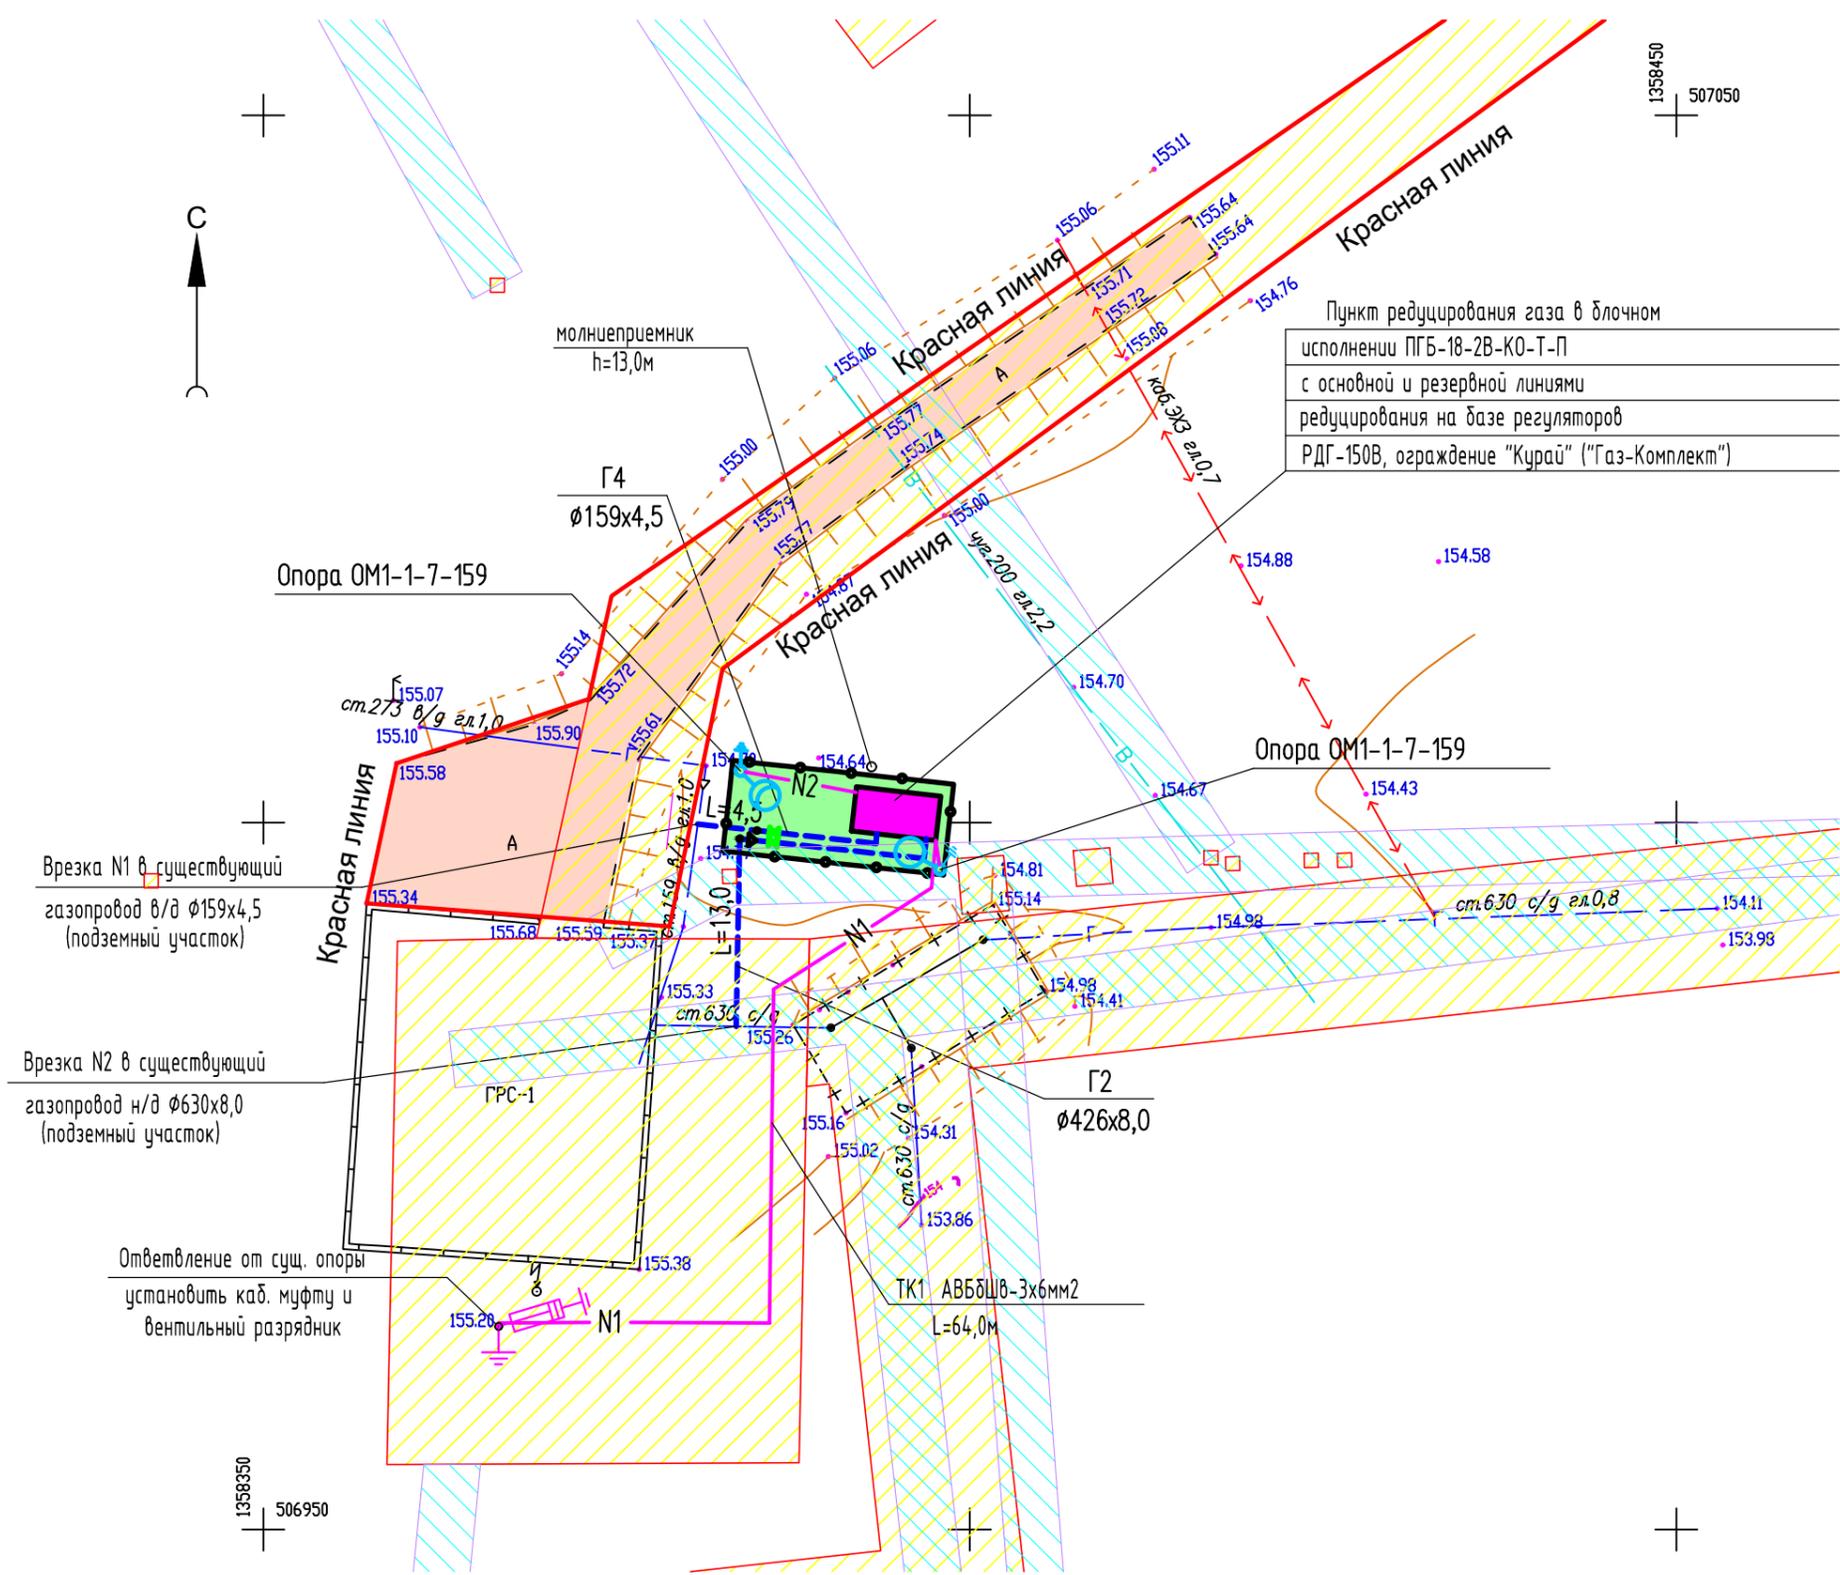

- Условные обозначения**
- В — существующий водопровод
 - Г — существующий газопровод
 - ↔ — кабельная линия электроснабжения
 - 02:59:050304:4 — кадастровый номер участка
 - озеленение территории
 - улицы и дороги с твердым покрытием
 - проектируемый ГРПБ
 - проектируемый газопровод
 - N1 — проектируемая кабельная линия
 - существующие земельные участки
 - существующие охранные зоны
 - красная линия

В соответствии с ПЗЗ для зоны П-1 отступы от красной линии для объектов капитального строительства существующей застройки определяется в соответствии со сложившейся линией застройки.
Согласно сложившейся застройке отступы от красной линии не предусматриваются.

Управляющий делами Администрации

С.А. Евграфов