


Схема границ зон с особыми условиями использования территории

Приложение №5
к постановлению Администрации
городского округа город Салават
Республики Башкортостан
от «___» _____ 2016 г. № _____

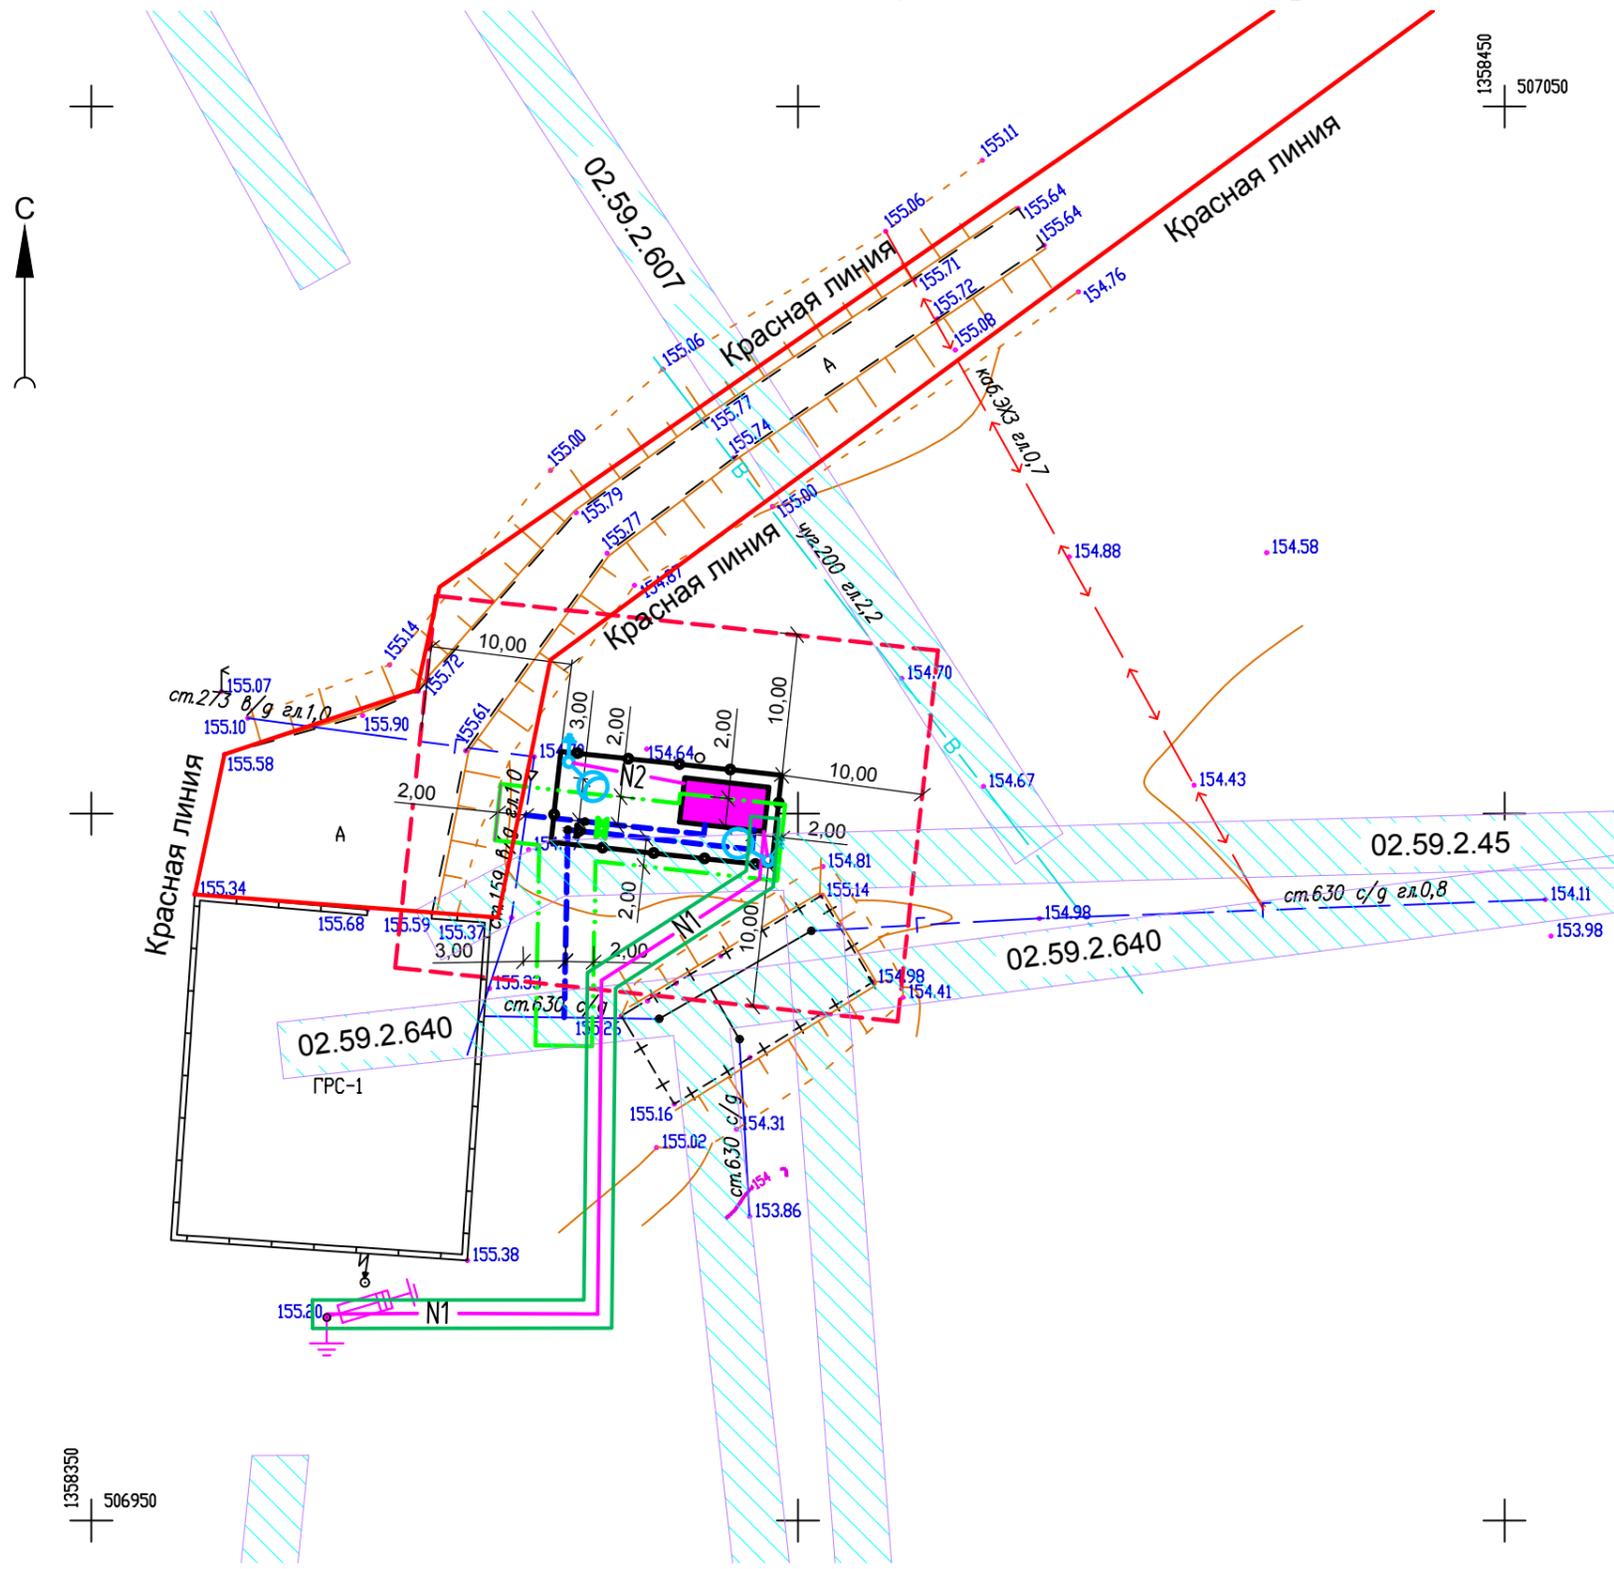

Условные обозначения

- В — — существующий водопровод
- Г — — существующий газопровод
- ↔ — кабельная линия электроснабжения
- - - — проектируемый газопровод
- N1 — — проектируемая кабельная линия
- - - — граница охранной зоны ГРПБ №18
- · - · - — граница охранной зоны газопроводов
- — граница охранной зоны кабельной линии электропередач
- проектируемый ГРПБ
- - - — проектируемый газопровод
- существующие охранные зоны
- 02.59.2.607 — номер существующей охранной зоны
- — красная линия

Общие сведения об охранных зонах поставленных на кадастровый учет

Номер земельного участка	Вид и наименование объекта землеустройства	Примечание
02.59.2.45	Граница зоны с особыми условиями использования территории РБ, г. Салават. Охранная зона подземного газопровода от ГРС Шкаповского газопровода до ул. Гафури, от ГРС 1 до ГРП СЗТС; ОАО "Газ-Сервис"	
02.59.2.607	Граница зоны с особыми условиями использования территории РБ, г. Салават, ГРС-1. Охранная зона подземного кабеля ЭХЗ, инв. 2378/30046; Филиал ОАО "ГазСервис" РБ "Салаватгаз"	
02.59.2.544	Охранная зона газораспределительной станции (ГРС-1) г. Салават; ОАО «Газпром»	
02.59.2.640	Граница зоны с особыми условиями использования территории РБ, г. Салават, от ГРС Шкаповского газопровода до ул. Гафури. Охранная зона газопровода среднего давления; ОАО «Газпром газораспределение Уфа»	

Примечание:
Район проектирования полностью находится в границе зоны с особыми условиями использования территории Республика Башкортостан, г. Салават. Охранная зона газораспределительной станции (ГРС-1) г. Салават; ОАО «Газпром».
Зона на чертеже условно не показана.

Управляющий делами Администрации

С.А. Евграфов