


Схема организации улично-дорожной сети

Приложение №6
к постановлению Администрации
городского округа город Салават
Республики Башкортостан
от «__» _____ 2016 г. № ____

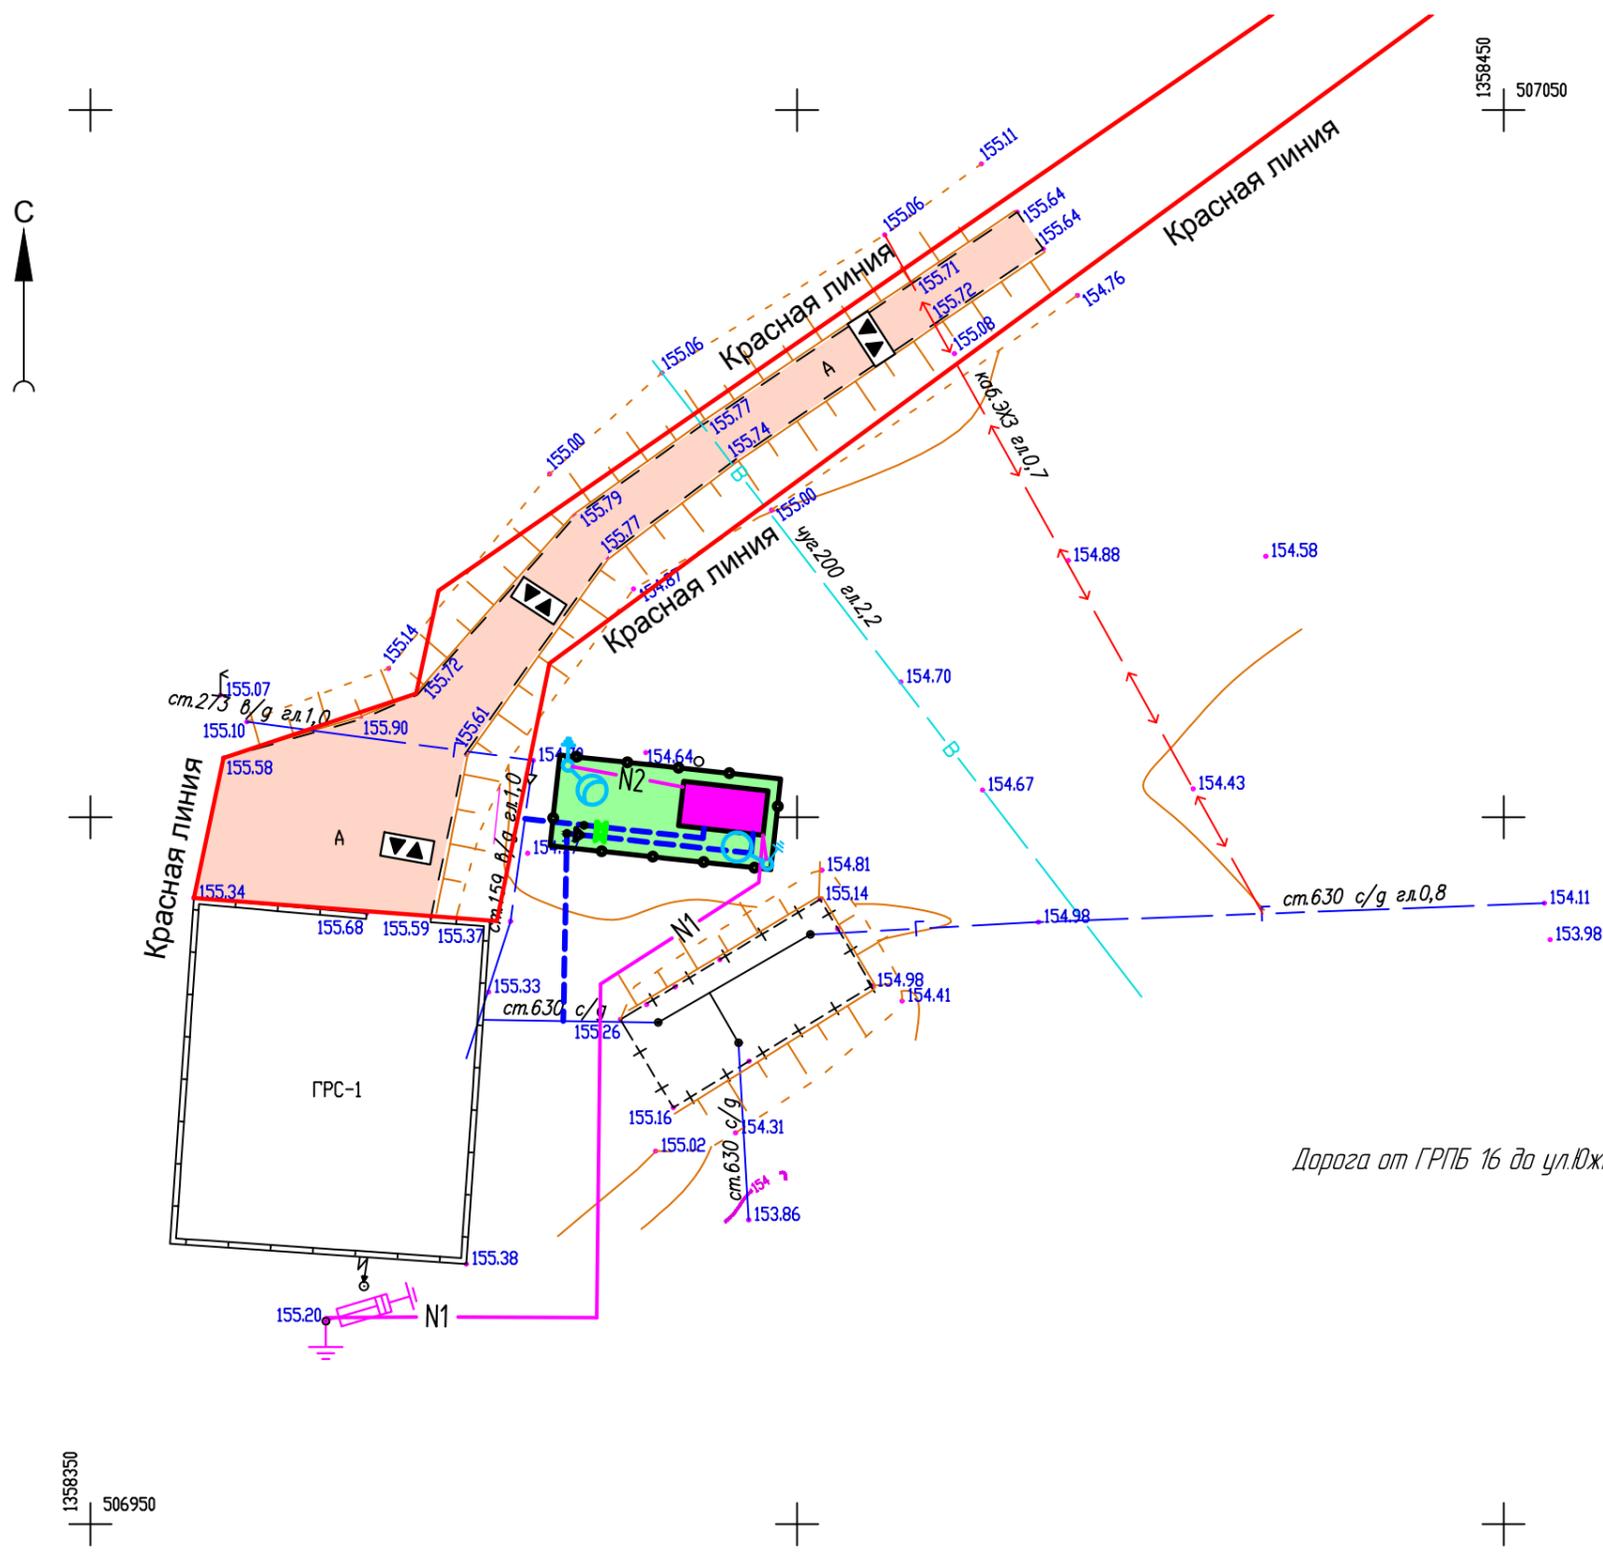

Условные обозначения

- В — существующий водопровод
- Г — существующий газопровод
- ↔ — кабельная линия электроснабжения
- 02:59:050304:4 — кадастровый номер участка
- озеленение территории
- улицы и дороги с твердым покрытием
- проектируемый ГРПБ
- проектируемый газопровод
- N1 — проектируемая кабельная линия
- ▼▲ — направление движения транспорта
- красная линия

Классификация улично-дорожной сети

Дорога от ГРПБ 16 до ул. Южная – дорога в научно-производственных, промышленных, коммунально-складских зонах (районах)