


Чертеж проекта межевания территории  
Масштаб 1:1000

Приложение №6  
к постановлению Администрации  
городского округа город Салават  
Республики Башкортостан  
от " \_\_\_\_ " \_\_\_\_\_ 2016г. № \_\_\_\_

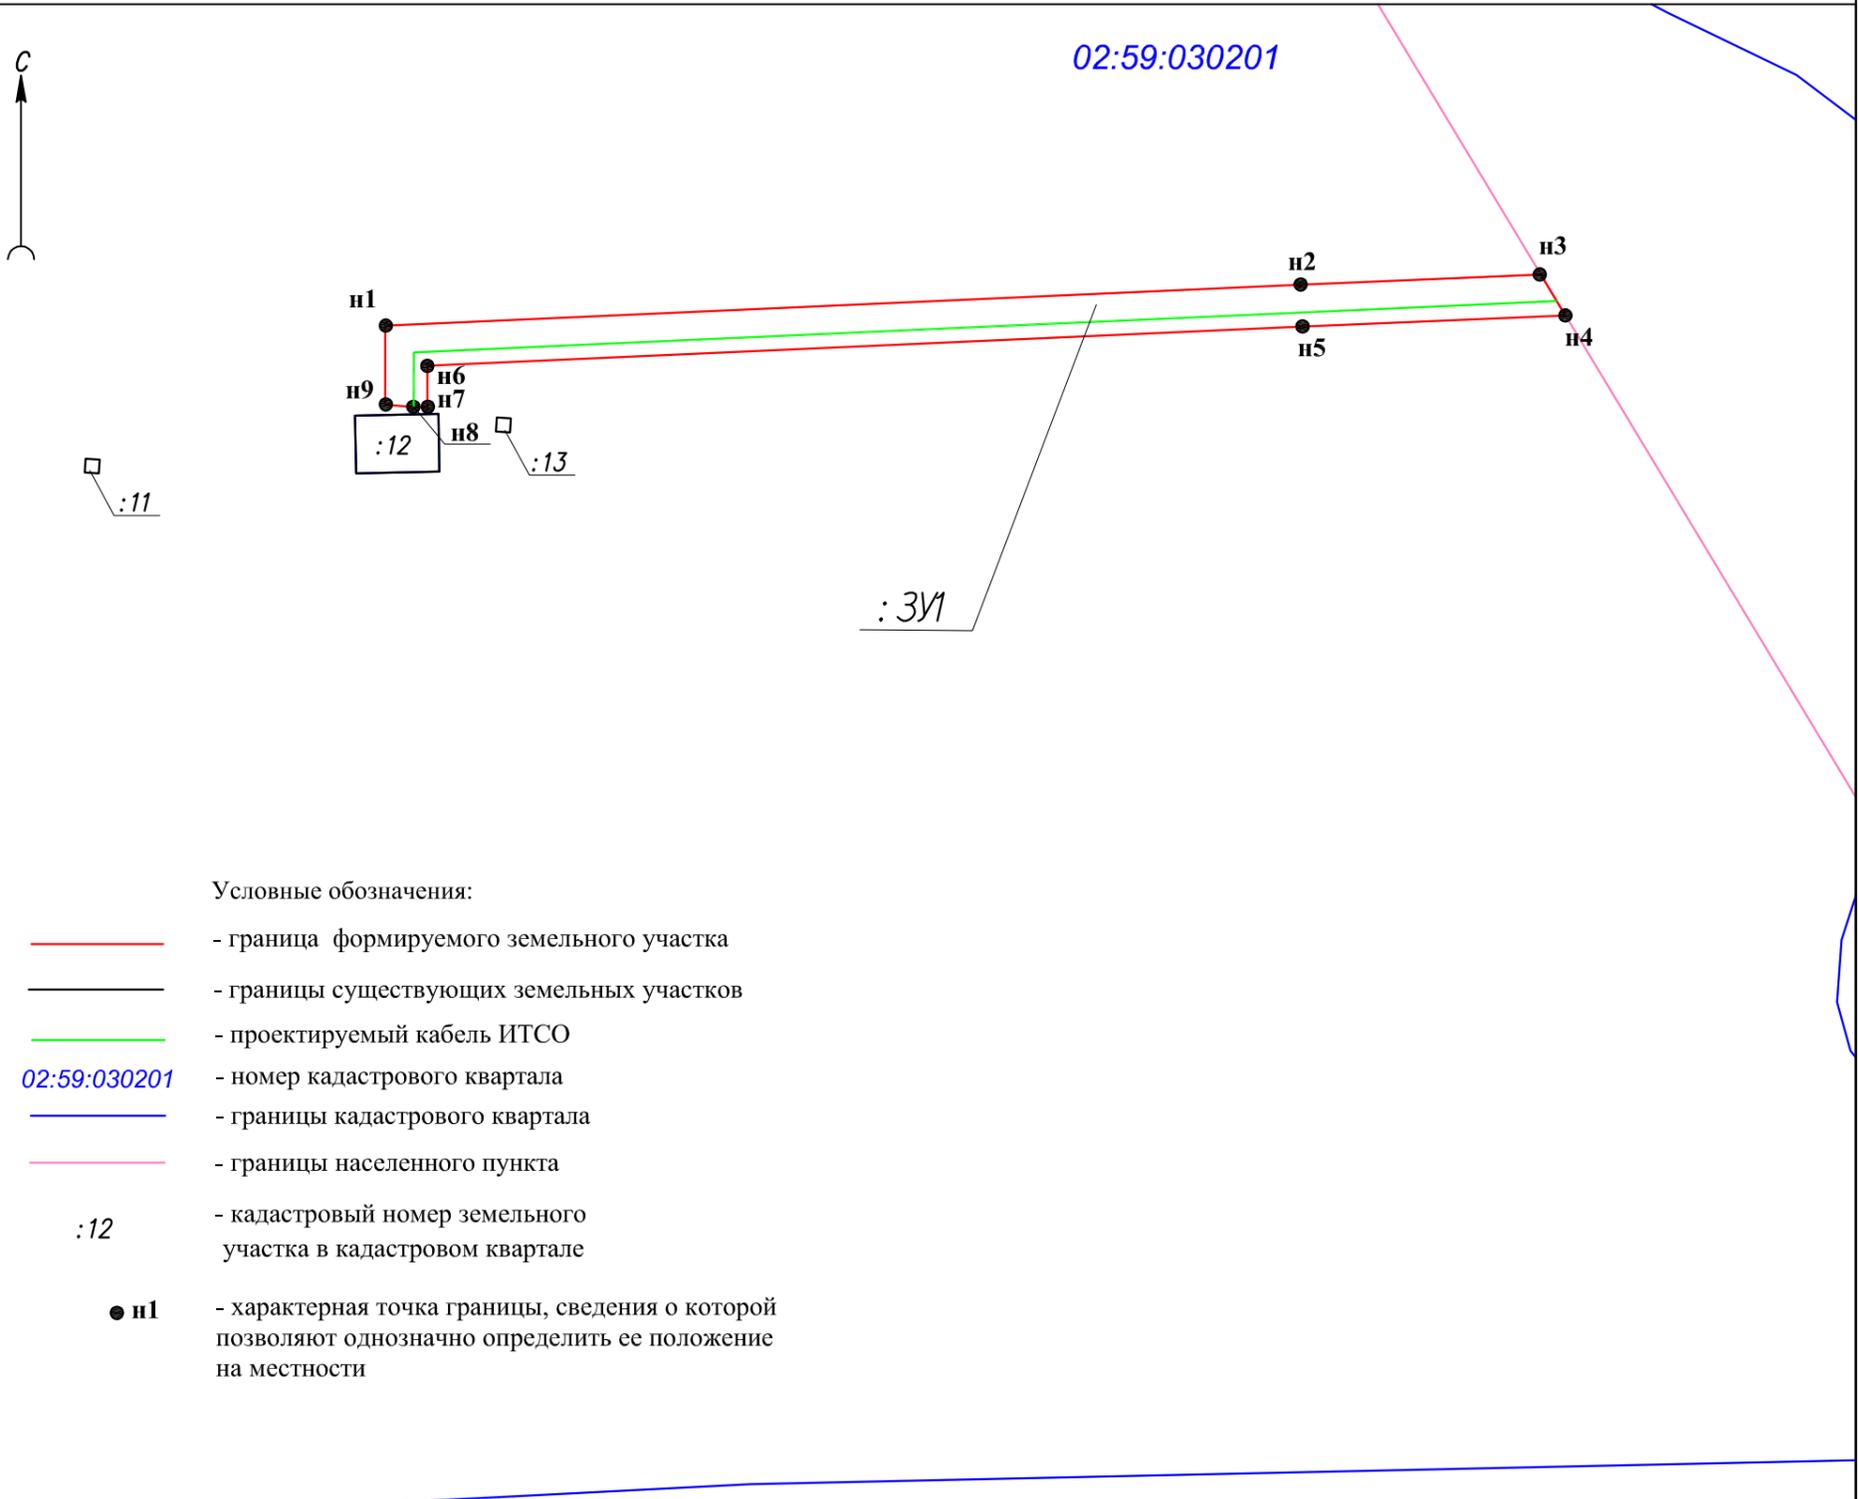

- Условные обозначения:
- - граница формируемого земельного участка
  - - границы существующих земельных участков
  - - проектируемый кабель ИТСО
  - 02:59:030201 - номер кадастрового квартала
  - - границы кадастрового квартала
  - - границы населенного пункта
  - :12 - кадастровый номер земельного участка в кадастровом квартале
  - n1 - характерная точка границы, сведения о которой позволяют однозначно определить ее положение на местности

Каталог координат характерных точек границ образуемого земельного участка

Обозначение характерных точек границ	Координаты, м	
	X	Y
n1	512500,45	1362916,96
n2	512506,34	1363047,72
n3	512507,79	1363082,04
n4	512501,93	1363085,56
n5	512500,35	1363047,99
n6	512494,71	1362922,96
n7	512488,84	1362922,96
n8	512488,84	1362920,88
n9	512489,18	1362916,96
n1	512500,45	1362916,96

Технико - экономические показатели

№ п/п	Наименование	Показатель
1	Площадь земельного участка для строительства линейного объекта «Оснащение ИТСО объектов ООО «Газпром трансгаз Уфа»	1036 кв.м
2	Ширина полосы отвода на период строительства	6 м.
3	Длина кабельной линии от ГРС ИНЗПО до кранового узла №6	526 м.

Управляющий делами Администрации

С.А.Евграфов