


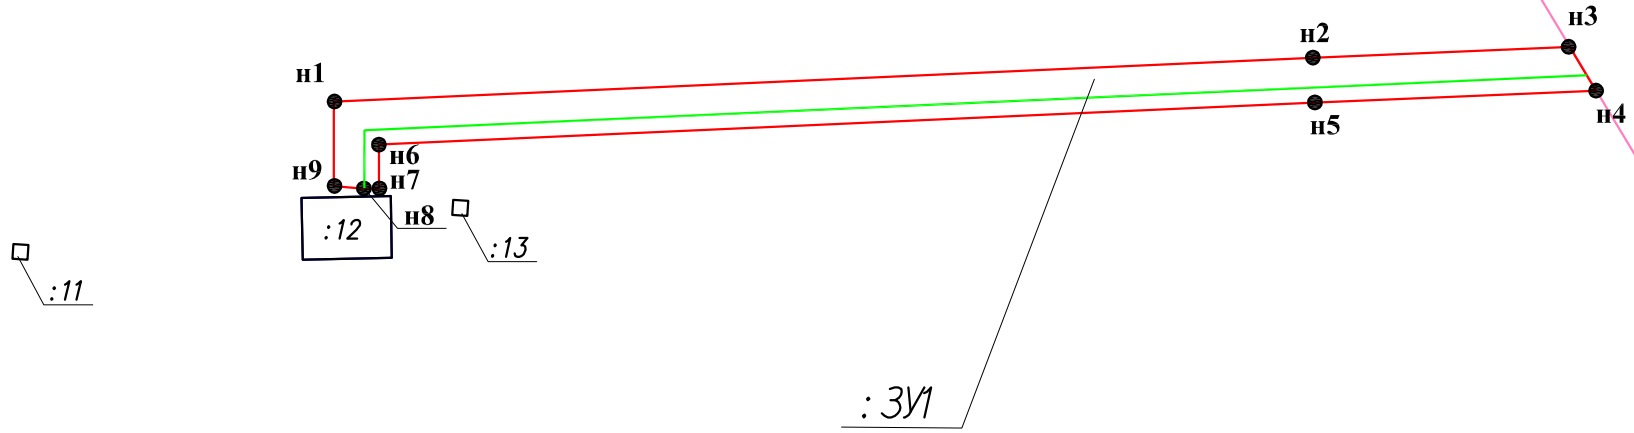

План красных линий объекта
 Масштаб 1:1000

02:59:030201



Инв.№	подл	Подпись и дата	Взам. инв.№	

Условные обозначения:

- - красная линия объекта строительства
- - границы существующих земельных участков
- - проектируемый кабель ИТСО
- 02:59:030201 - номер кадастрового квартала
- - границы кадастрового квартала
- - границы населенного пункта
- :12 - кадастровый номер земельного участка в кадастровом квартале
- н1 - характерная точка границы, сведения о которой позволяют однозначно определить ее положение на местности

Управляющий делами Администрации

С.А.Евграфов