


План межевания временных земельных участков для строительства инженерных коммуникаций

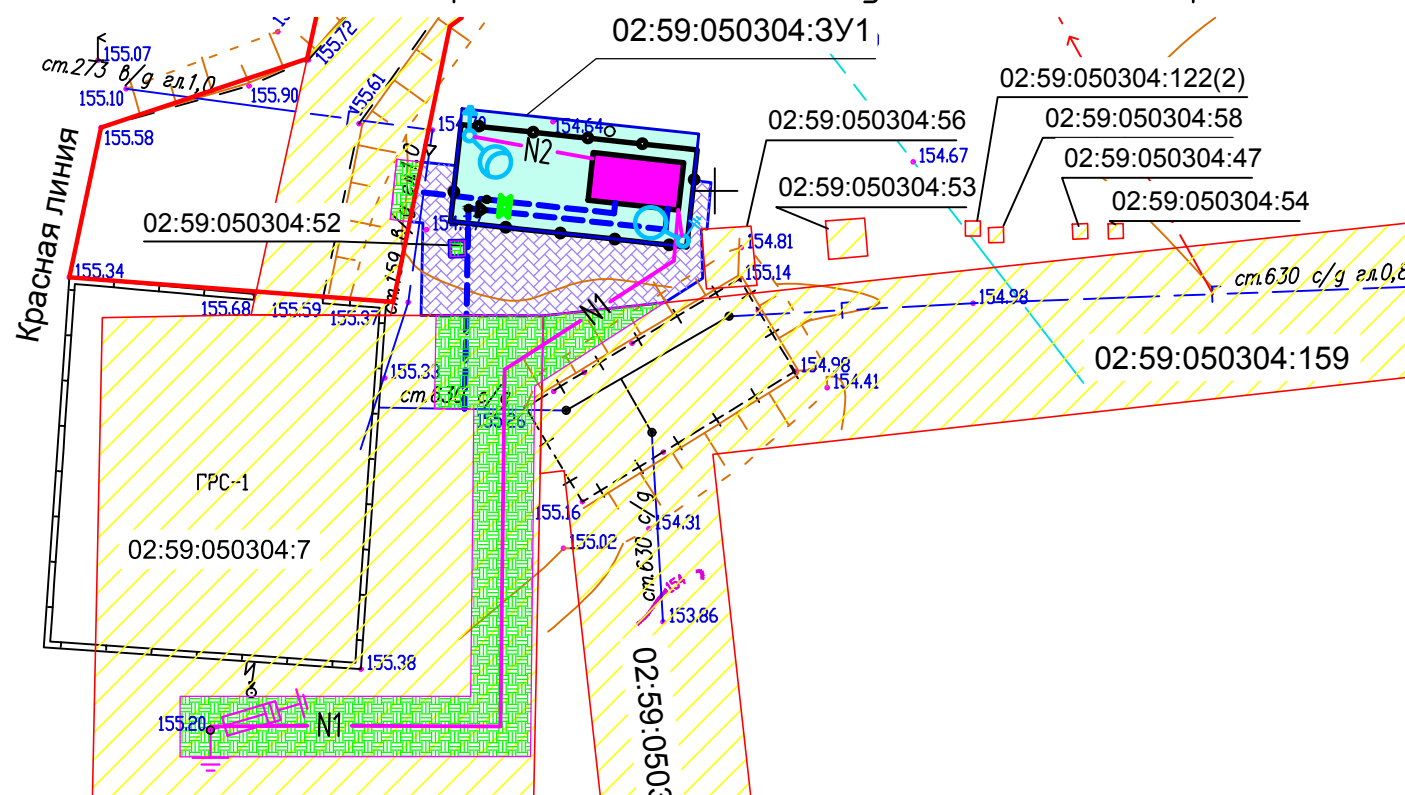

Условные обозначения

- В — существующий водопровод
- Г — существующий газопровод
- кабельная линия электропитания


02:59:050304:4 — кадастровый номер участка



— проектируемый ГРПБ




— проектируемый газопровод

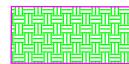

— части земельных участков для установления сервитута
на период строительства



— временный земельный участок для строительства
инженерных коммуникаций

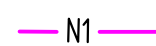

— проектируемая кабельная линия




— красная линия

Координаты

поворотных точек ЧЗУ 02:59:050304:ЧЗУ 4 (159)

Номер точки	КООРДИНАТЫ		Дир.углы	Меры линий,м	На точку
	Х	У			
1	506987.41	1358388.57	1° 9' 12"	4.35	2
2	506991.76	1358388.66	83° 53' 50"	8.07	3
3	506992.62	1358396.69	237° 18' 28"	9.64	1

План временного земельного участка для строительства инженерных коммуникаций 02:59:050304:ЗУ2

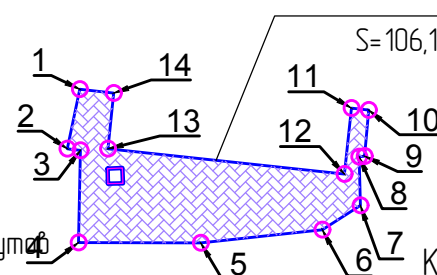


Координаты

поворотных точек земельного участка 02:59:050304:ЗУ 2

Номер точки	КООРДИНАТЫ		Дир.углы	Меры линий,м	На точку
	Х	У			
1	507001.91	1358380.65	191° 35' 53"	4.02	2
2	506997.97	1358379.84	96° 14' 44"	0.86	3
3	506997.88	1358380.70	181° 5' 1"	6.10	4
4	506991.78	1358380.58	90° 6' 49"	8.08	5
5	506991.76	1358388.66	83° 53' 50"	8.07	6
6	506992.62	1358396.69	57° 18' 28"	2.99	7
7	506994.23	1358399.21	358° 27' 33"	3.23	8
8	506997.46	1358399.12	86° 19' 32"	0.37	9
9	506997.48	1358399.49	5° 0' 1"	3.07	10
10	507000.54	1358399.76	276° 32' 13"	1.14	11
11	507000.67	1358398.62	186° 12' 49"	4.40	12
12	506996.30	1358398.15	276° 7' 46"	15.71	13
13	506997.98	1358382.53	5° 46' 38"	3.71	14
14	507001.67	1358382.90	276° 10' 58"	2.26	1

Планы частей земельных участков для установления сервитута на период строительства

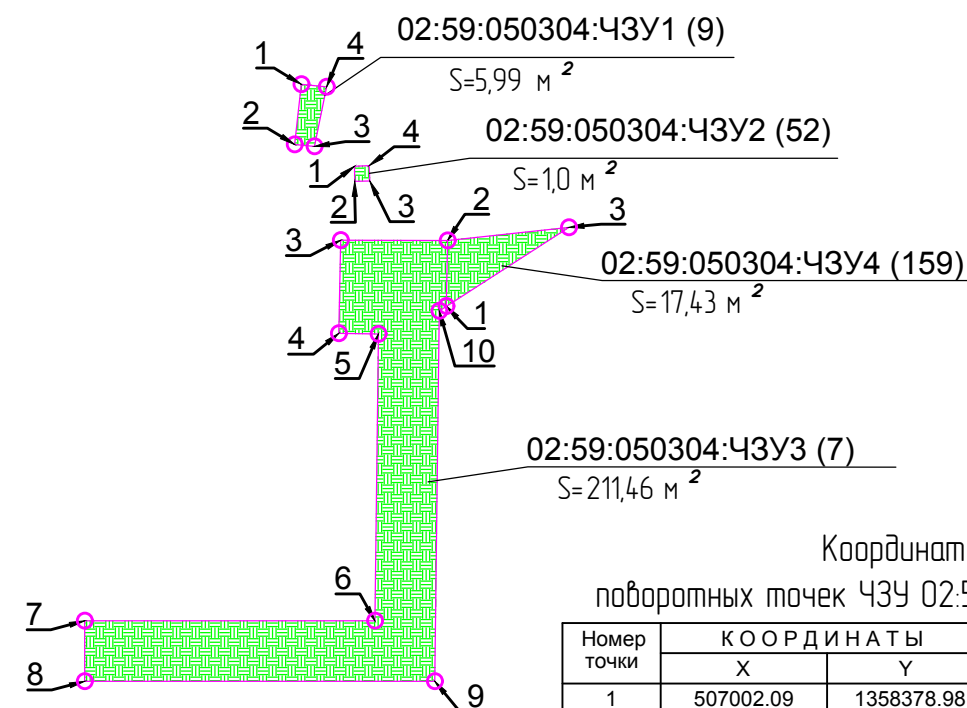

Координаты

поворотных точек ЧЗУ 02:59:050304:ЧЗУ1 (9)

Номер точки	КООРДИНАТЫ		Дир.углы	Меры линий,м	На точку
	Х	У			
1	507002.09	1358378.98	186° 14' 44"	4.00	2
2	506998.11	1358378.54	96° 14' 44"	1.31	3
3	506997.97	1358379.84	11° 35' 53"	4.02	4
4	507001.91	1358380.65	276° 14' 44"	1.68	1

Координаты

поворотных точек ЧЗУ 02:59:050304:ЧЗУ 2 (52)

Номер точки	КООРДИНАТЫ		Дир.углы	Меры линий,м	На точку
	Х	У			
1	506996.67	1358382.50	179° 8' 28"	1.00	2
2	506995.67	1358382.51	88° 16' 54"	1.00	3
3	506995.70	1358383.51	358° 16' 54"	1.00	4
4	506996.70	1358383.48	268° 16' 54"	0.99	1

Координаты

поворотных точек ЧЗУ 02:59:050304:ЧЗУ 3 (7)

Номер точки	КООРДИНАТЫ		Дир.углы	Меры линий,м	На точку
	Х	У			
1	506987.41	1358388.57	1° 9' 12"	4.35	2
2	506991.76	1358388.66	270° 6' 49"	7.08	3
3	506991.77	1358381.58	181° 4' 52"	6.15	4
4	506985.62	1358381.47	91° 14' 46"	2.61	5
5	506985.57	1358384.08	180° 39' 31"	18.96	6
6	506966.61	1358383.86	269° 58' 47"	19.21	7
7	506966.60	1358364.65	179° 58' 47"	3.99	8
8	506962.61	1358364.65	89° 58' 47"	23.17	9
9	506962.61	1358387.82	0° 39' 31"	24.49	10
10	506987.10	1358388.10	57° 18' 28"	0.56	1

Размещение сервитута согласовать с собственниками земельных участков.

Земельные участки после производства строительно-монтажных работ снять с учета.

Управляющий делами Администрации

С.А. Евграфов