


Чертеж межевания территории

Масштаб 1:1000

Приложение № 9

к постановлению Администрации  
городского округа город Салават  
Республики Башкортостан

от "\_\_\_" "\_\_\_" 2017 г. № \_\_\_

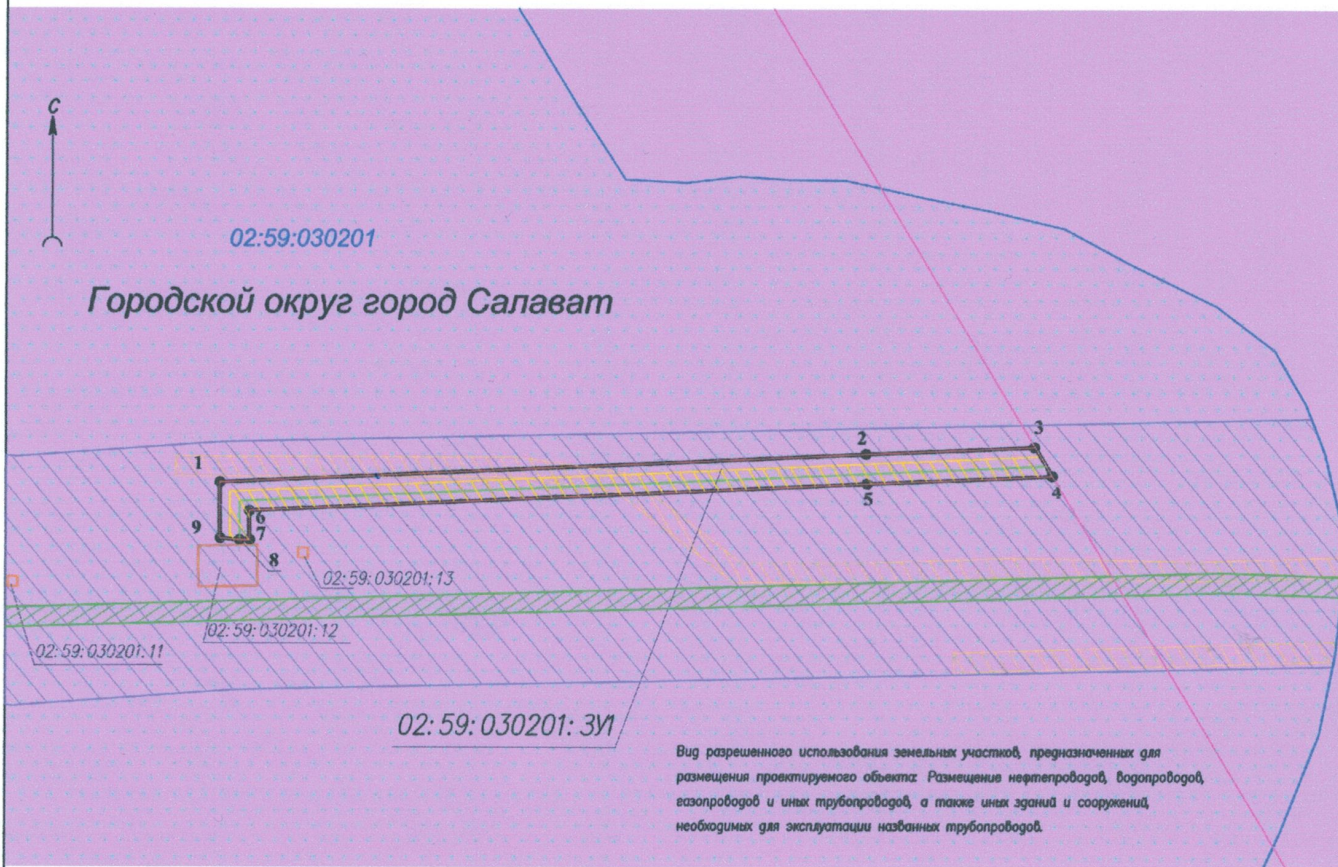

Вид разрешенного использования земельных участков, предназначенных для размещения проектируемого объекта: Размещение нефтепроводов, водопроводов, газопроводов и иных трубопроводов, а также иных зданий и сооружений, необходимых для эксплуатации названных трубопроводов.

Условные обозначения:

- граница образуемого земельного участка (совпадает с устанавливаемой красной линией)
- проектируемый кабель ИТСО
- 02:59:030201:3У1 - условный номер образуемого земельного участка
- Обозначение поворотной точки границ образуемого земельного участка
- граница кадастрового квартала
- граница населенного пункта

Существующие зоны с особыми условиями использования

- 02.59.2.620 граница зоны минимальных расстояний газопровода-отвода к АГРС г. Ишимбай (ЗНПО); ОАО «Газпром»
- 02.59.2.541 граница охранной зоны газопровода - отвода к АГРС г. Ишимбай (ЗНПО); ОАО «Газпром»
- 02.59.2.628 граница охранной зоны распределительного газопровода высокого давления к АГНК-2 г. Салават; ООО «Газпром Трансгаз Уфа»
- охранная зона линии кабеля связи
- санитарно-защитная зона очистных сооружений ОАО «ГПС»

Проектируемые зоны с особыми условиями использования

- охранная зона проектируемого кабеля ИТСО

- Границы территорий объектов культурного наследия, существующих зон ООПТ и зон действия публичных сервитутов отсутствуют.
- Данные об установленных красных линиях существующих объектов отсутствуют.
- Проектом не предусматривается изъятие земельных участков для государственных и муниципальных нужд для размещения проектируемого объекта.

Каталог координат характерных точек границ образуемого земельного участка

Условный номер земельного участка 02:59:030201:3У1  
Площадь земельного участка: 1036 кв.м.

Обозначение характерных точек	Координаты, м	
	X	Y
1	512500,45	1362916,96
2	512506,34	1363047,72
3	512507,79	1363082,04
4	512501,93	1363083,56
5	512500,35	1363047,99
6	512494,71	1362922,96
7	512488,84	1362922,96
8	512488,84	1362920,88
9	512489,18	1362916,96
1	512500,45	1362916,96

Система координат МСК-02

Инв.№ подл. Подпись и дата. Взам. инв.№