


ПОПЕРЕЧНЫЕ ПРОФИЛИ УЛИЦ РАЗРЕЗ I—I  
М 1:200

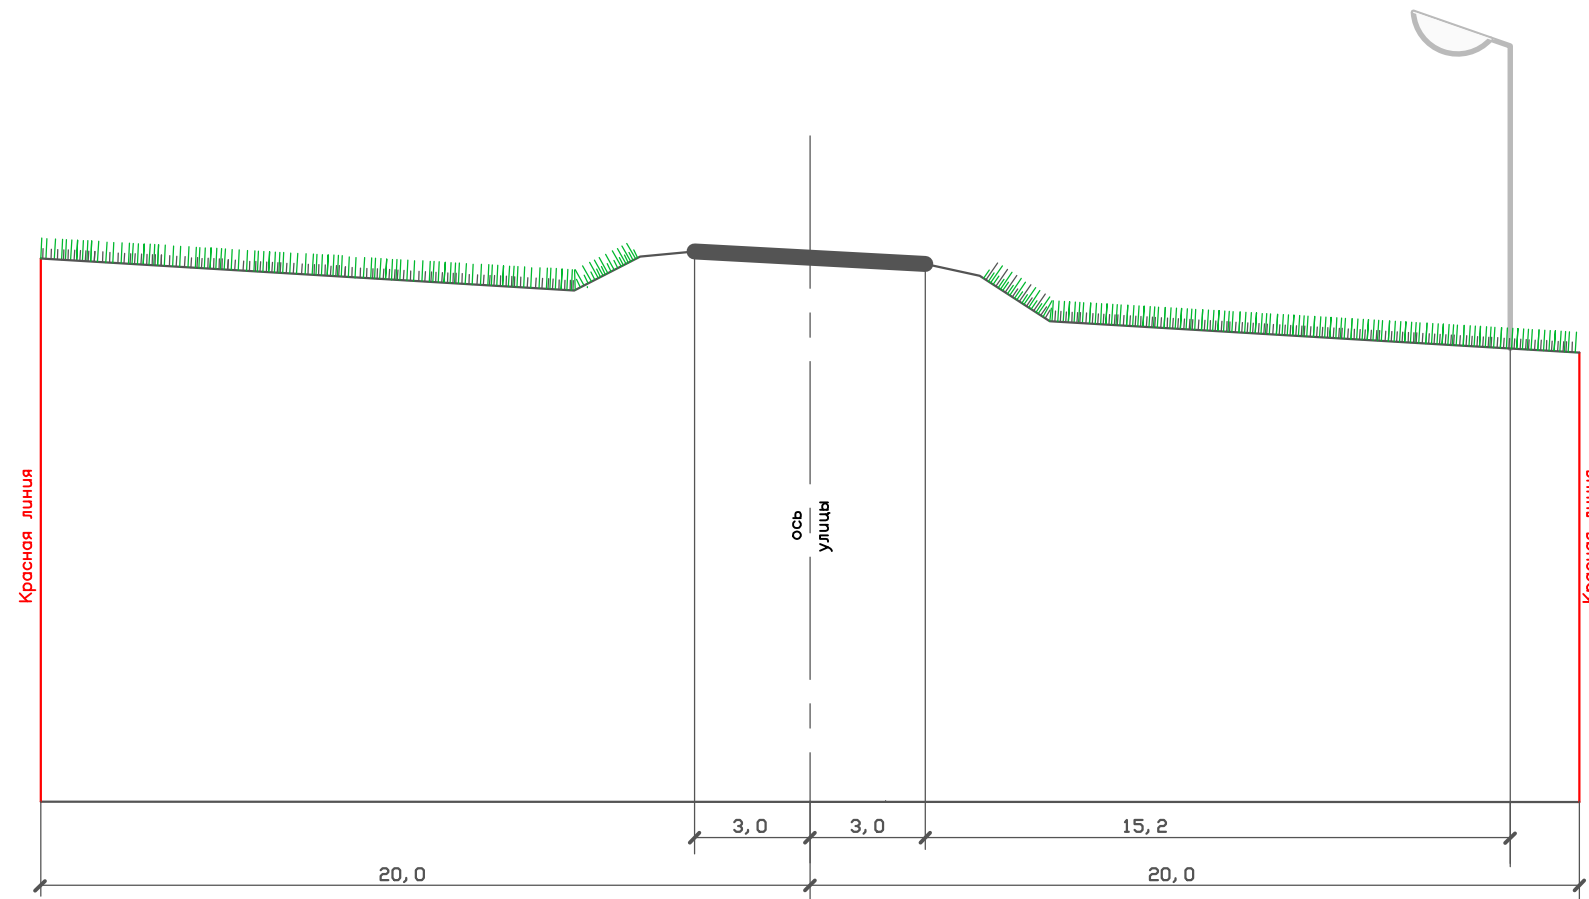

Приложение N10  
к постановлению Администрации  
городского округа город Салават  
Республики Башкортостан  
от "\_\_\_" \_\_\_\_\_ 2017г. N\_\_\_\_\_

**ПРИМЕЧАНИЕ**

1. Общие указания смотри лист общих данных марки ПП,ПМ.
2. Данный лист смотри с листом N5 "Схема организации улично-дорожной сети."

Управляющий делами Администрации \_\_\_\_\_С.А. Евграфов