



СХЕМА РАСПОЛОЖЕНИЯ ЭЛЕМЕНТА ПЛАНИРОВОЧНОЙ СТРУКТУРЫ
М 1:5000

Приложение N2
к постановлению Администрации
городского округа город Салават
Республики Башкортостан
от "___" _____ 2017г. N____

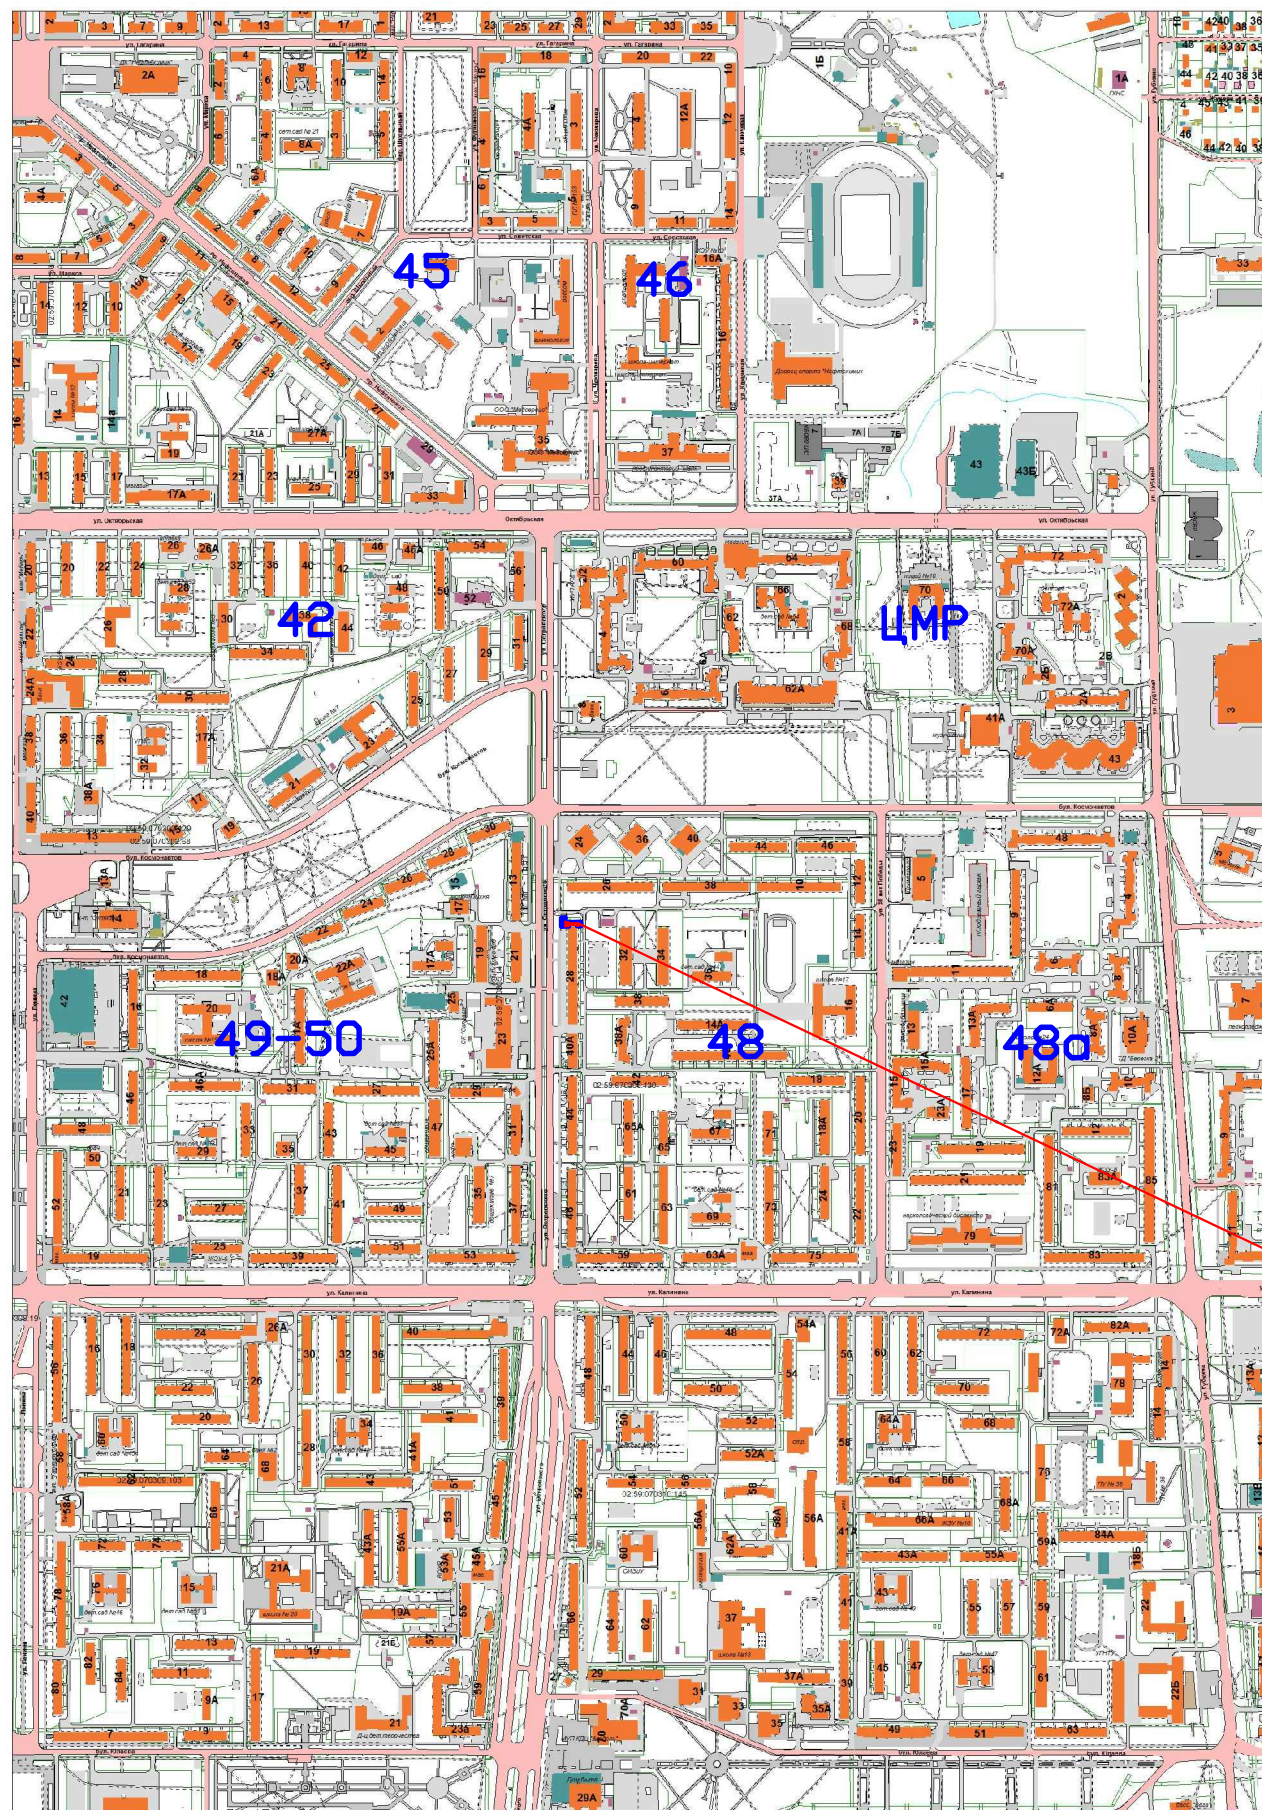

УСЛОВНЫЕ ОБОЗНАЧЕНИЯ

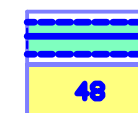

Техническая (охранная) зона реконструируемого газопровода низкого давления
Номер квартала

Техническая зона реконструируемого газопровода низкого давления