



**СХЕМА ИСПОЛЬЗОВАНИЯ ТЕРРИТОРИИ В ПЕРИОД ПОДГОТОВКИ  
ПРОЕКТА ПЛАНИРОВКИ ТЕРРИТОРИИ**

М 1:500

Приложение N3  
к постановлению Администрации  
городского округа город Салават  
Республики Башкортостан  
от "\_\_\_" \_\_\_\_\_ 2017г. N\_\_\_\_

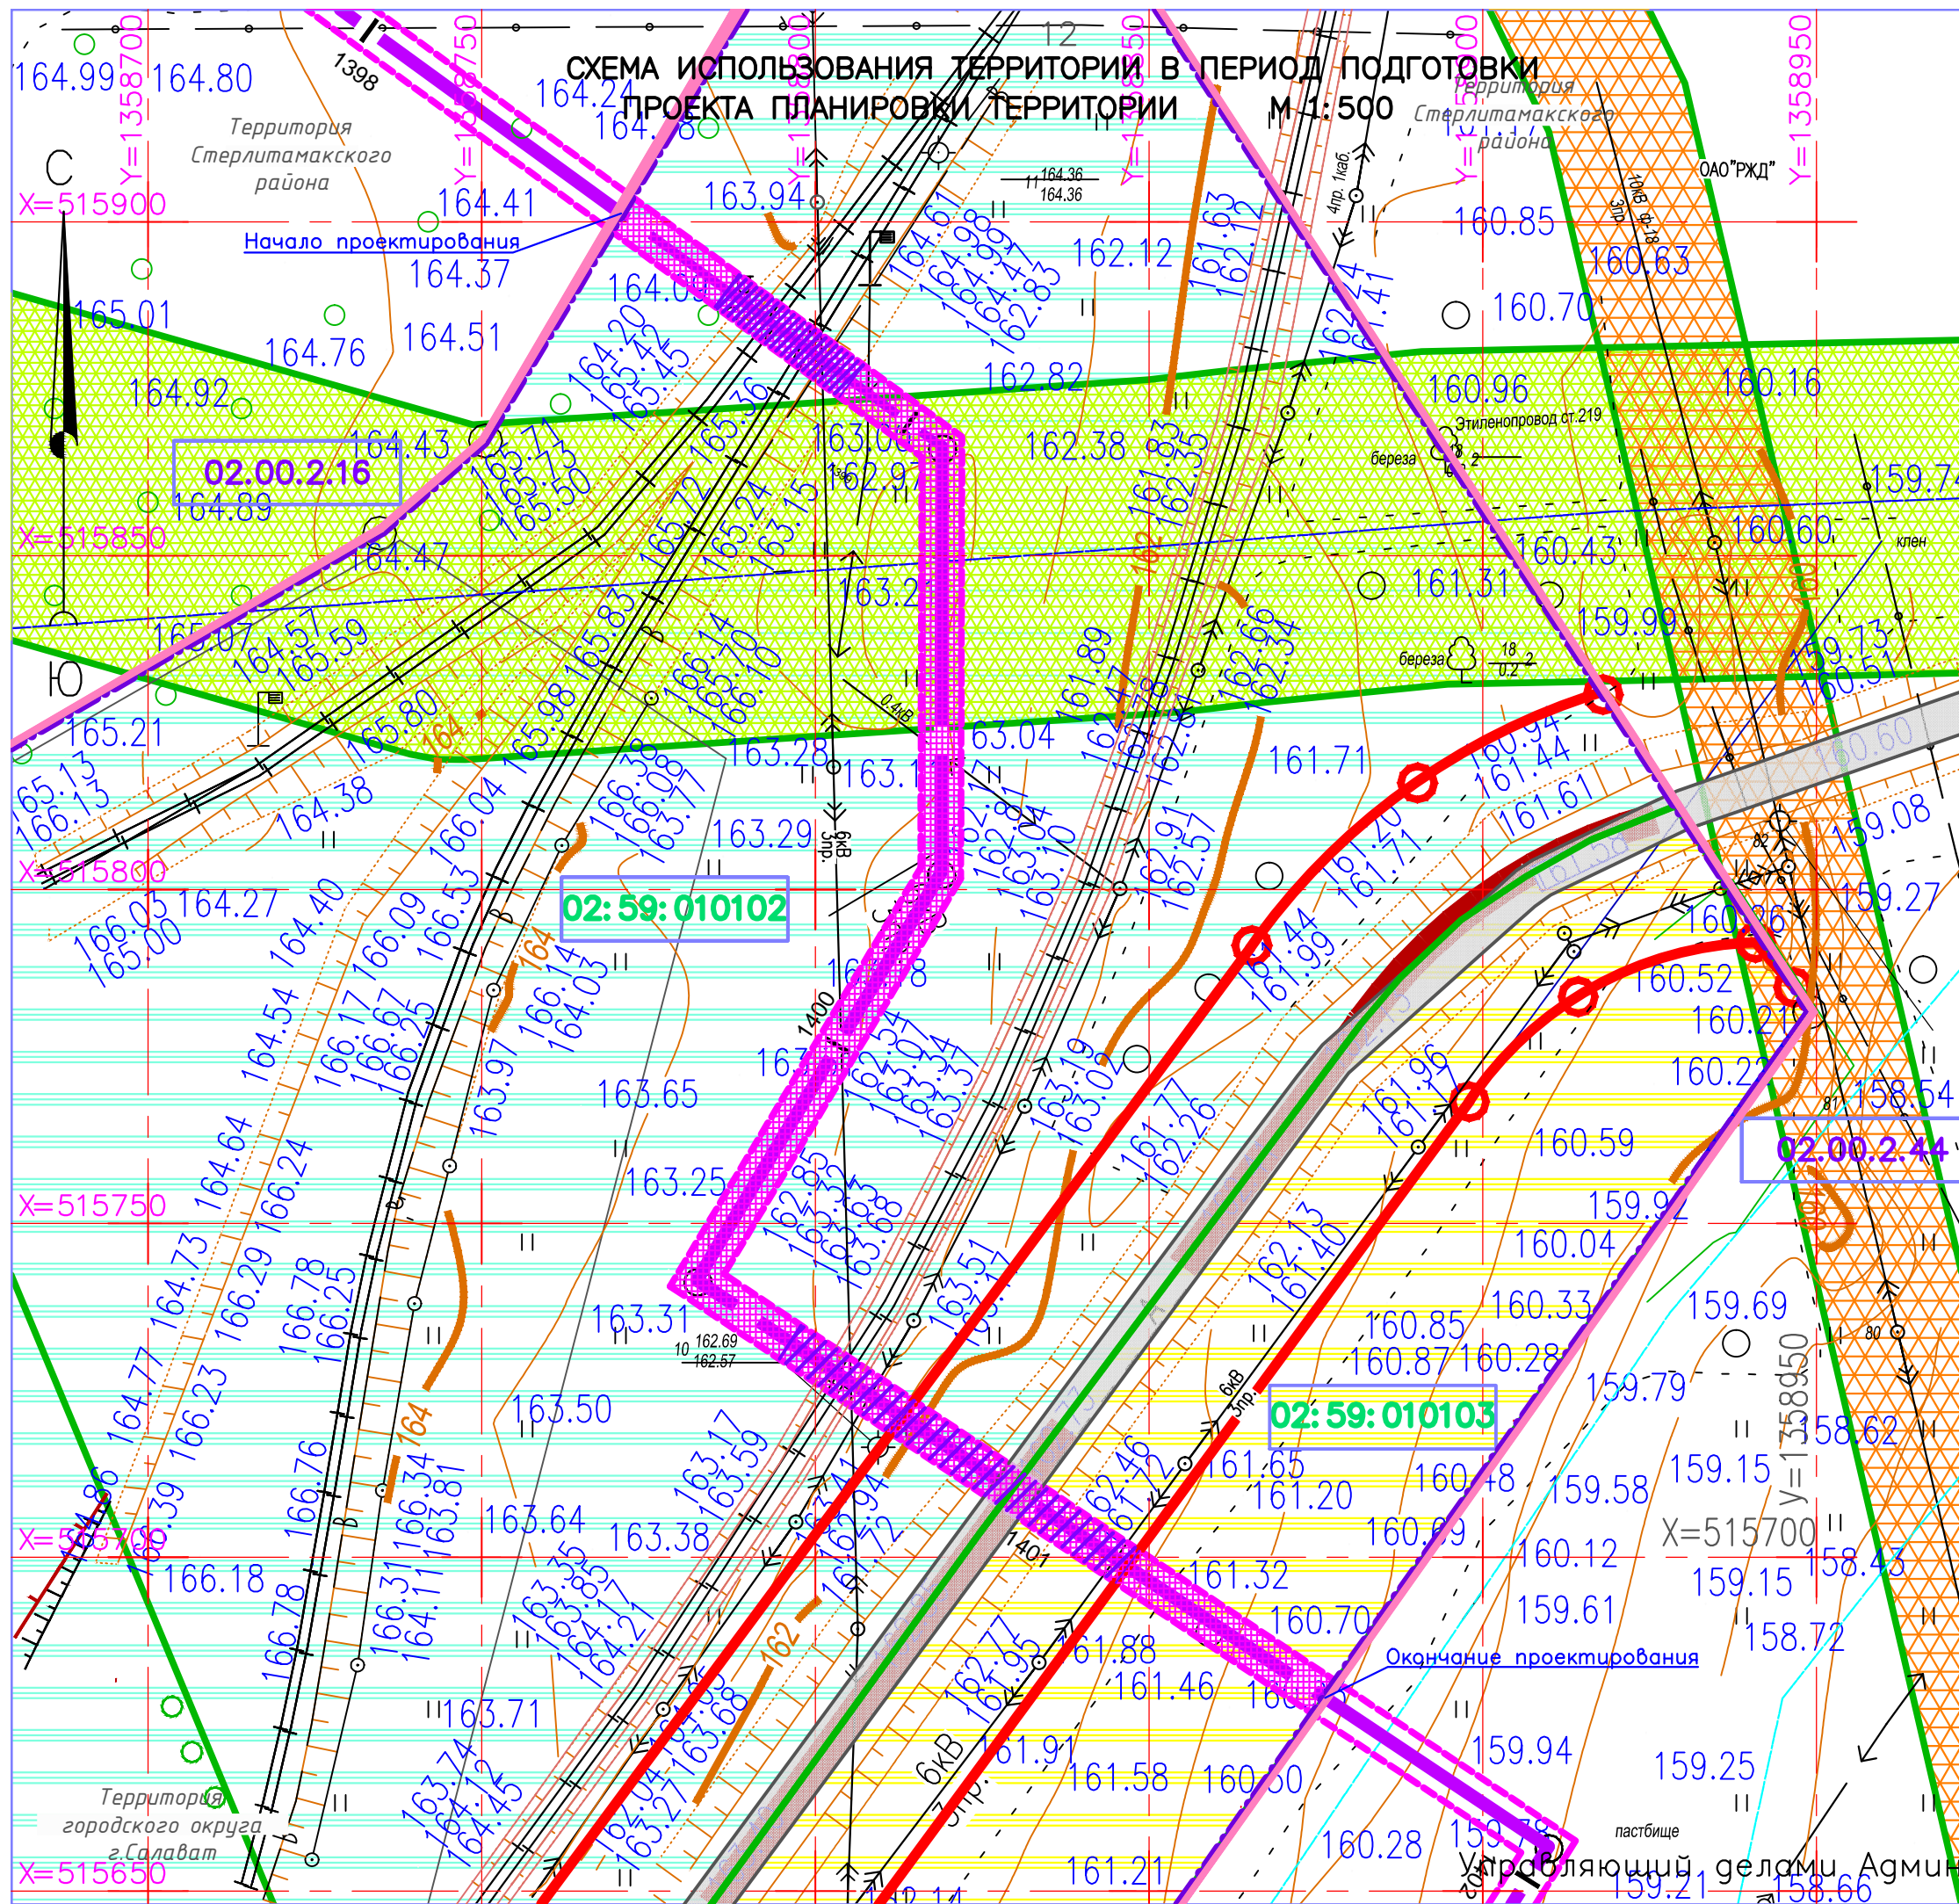

**УСЛОВНЫЕ ОБОЗНАЧЕНИЯ**

-  Существующая граница город Салават
-  Техническая (охранная) зона трассы ВОЛС – красная линия (волоконно-оптическая линия связи)
-  Граница публичного сервитута
-  Красная линия улицы
-  Улицы производственного значения
-  Линия границ земельных участков
-  Охранная зона инженерных коммуникаций РБ, Кармаскалинский, Аургазинский, Стерлитамакский районы, г. Стерлитамак, г. Салават, г. Ишимбай. Охранная зона линейного сооружения – имуществомное комплекса "Управление этиленпроводами": цеха N 2201–2205; инв. N 149/1; ОАО "Нижнекамскнефтехим". Кадастровый номер 02.00.2.16
-  Охранная зона инженерных коммуникаций РБ, Стерлитамакский район. Охранная зона ВЛ 6 кВ Ф-18 Омистные – Наумба ООО "Башкирэнерго". Кадастровый номер 02.002.44
-  Границы квартала с кадастровым номером квартала 02:59:010102
-  Границы квартала с кадастровым номером квартала 02:59:010103
-  02:59:010103 Кадастровый номер квартала
-  02.00.2.16 Кадастровый номер земельного участка

**ПРИМЕЧАНИЕ**

1. Общие указания смотри лист общих данных марки ПП,ПМ.
2. Схему территориального зонирования смотри лист 6 данного проекта.
3. Схему границ зон с особыми условиями использования территории и техногенные зоны смотри лист N7.
4. Схему границ зон с особыми условиями использования территории по природно-экологическим требованиям смотри лист N8.

Управляющий делами Администрации \_\_\_\_\_ С.А. Евграфов