


# СХЕМА ОРГАНИЗАЦИИ УЛИЧНО-ДОРОЖНОЙ СЕТИ

М 1:500

Приложение №5  
к постановлению Администрации  
городского округа город Салават  
Республики Башкортостан  
от "\_\_\_" \_\_\_\_\_ 2017г. N\_\_\_\_

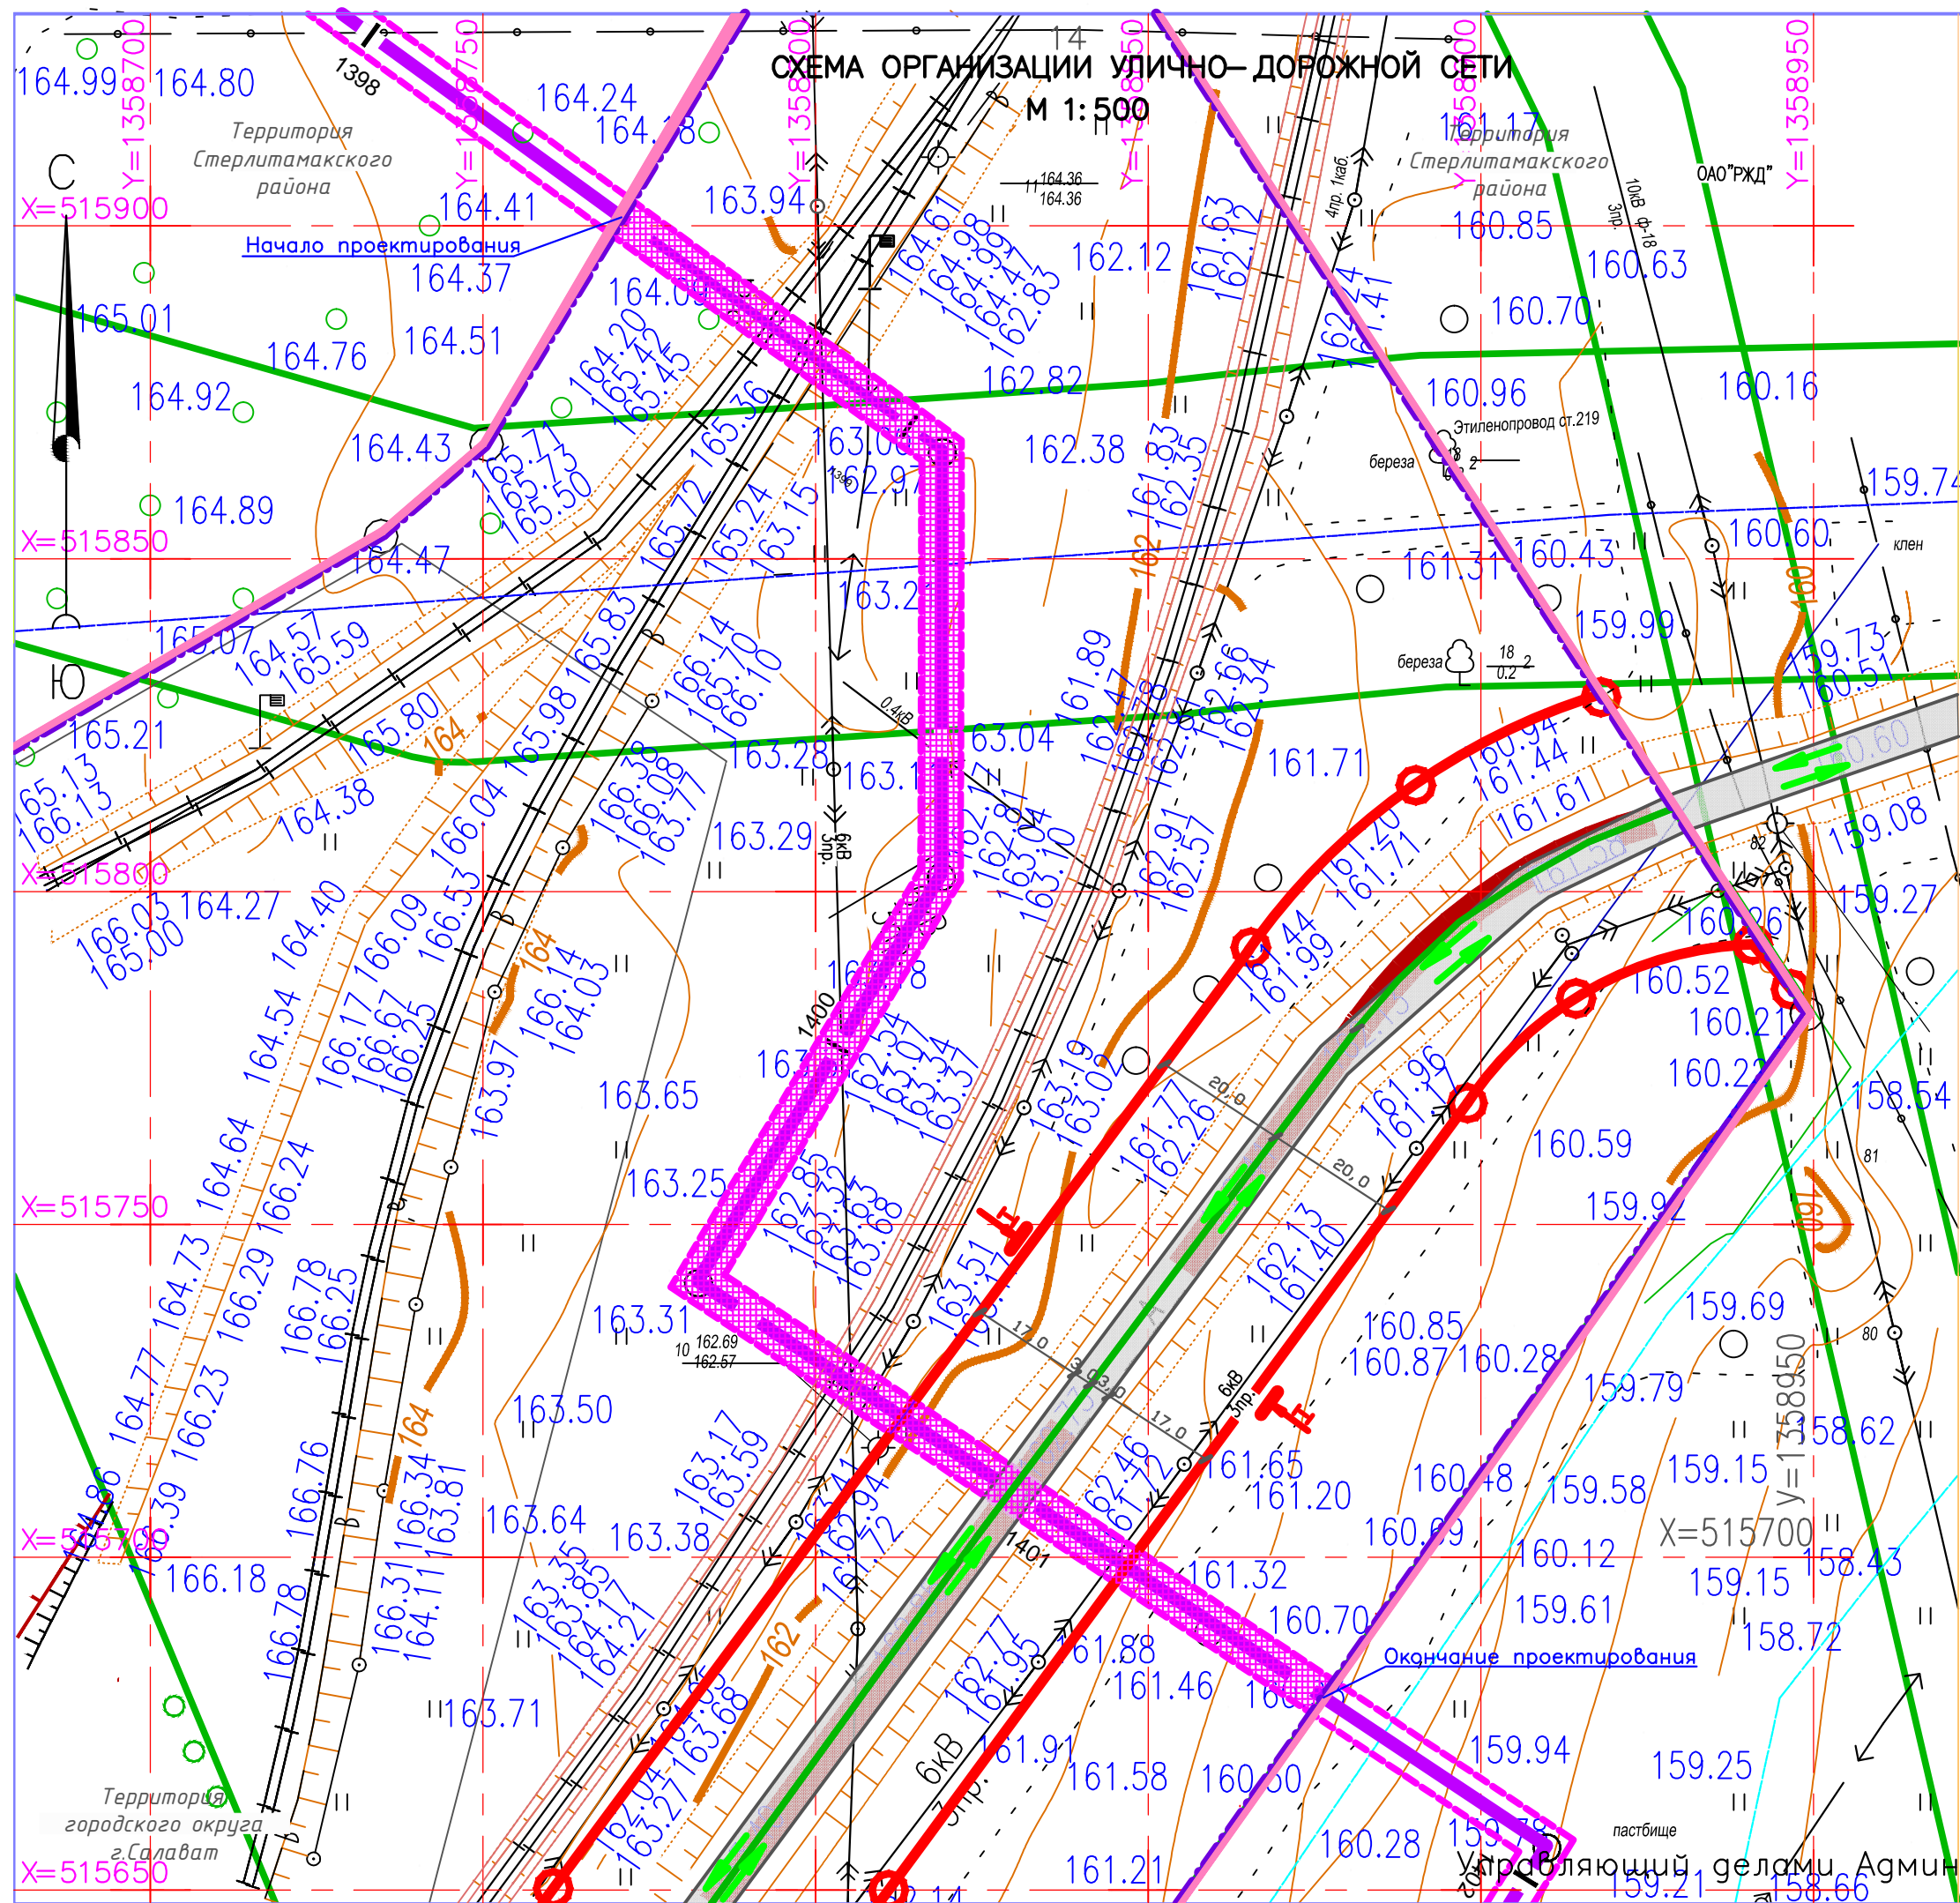

**УСЛОВНЫЕ ОБОЗНАЧЕНИЯ**

	Существующая граница город Салават
	Техническая (охранная) зона трассы ВОЛС – красная линия (волоконно-оптическая линия связи)
	Красная линия улицы
	Улицы производственного значения
	Линия границ земельных участков
	Направление движения транспортных средств

- ПРИМЕЧАНИЕ**
1. Общие указания смотри лист общих данных марки ПП, ПМ.
  2. Все размеры даны в метрах.
  3. Поперечные профили улиц (разрез I-I) смотри лист 10.