


СХЕМА ТЕРРИТОРИАЛЬНОГО ЗОНИРОВАНИЯ М 1:5000

Приложение №6
к постановлению Администрации
городского округа город Салават
Республики Башкортостан
от "___" _____ 2017г. N_____

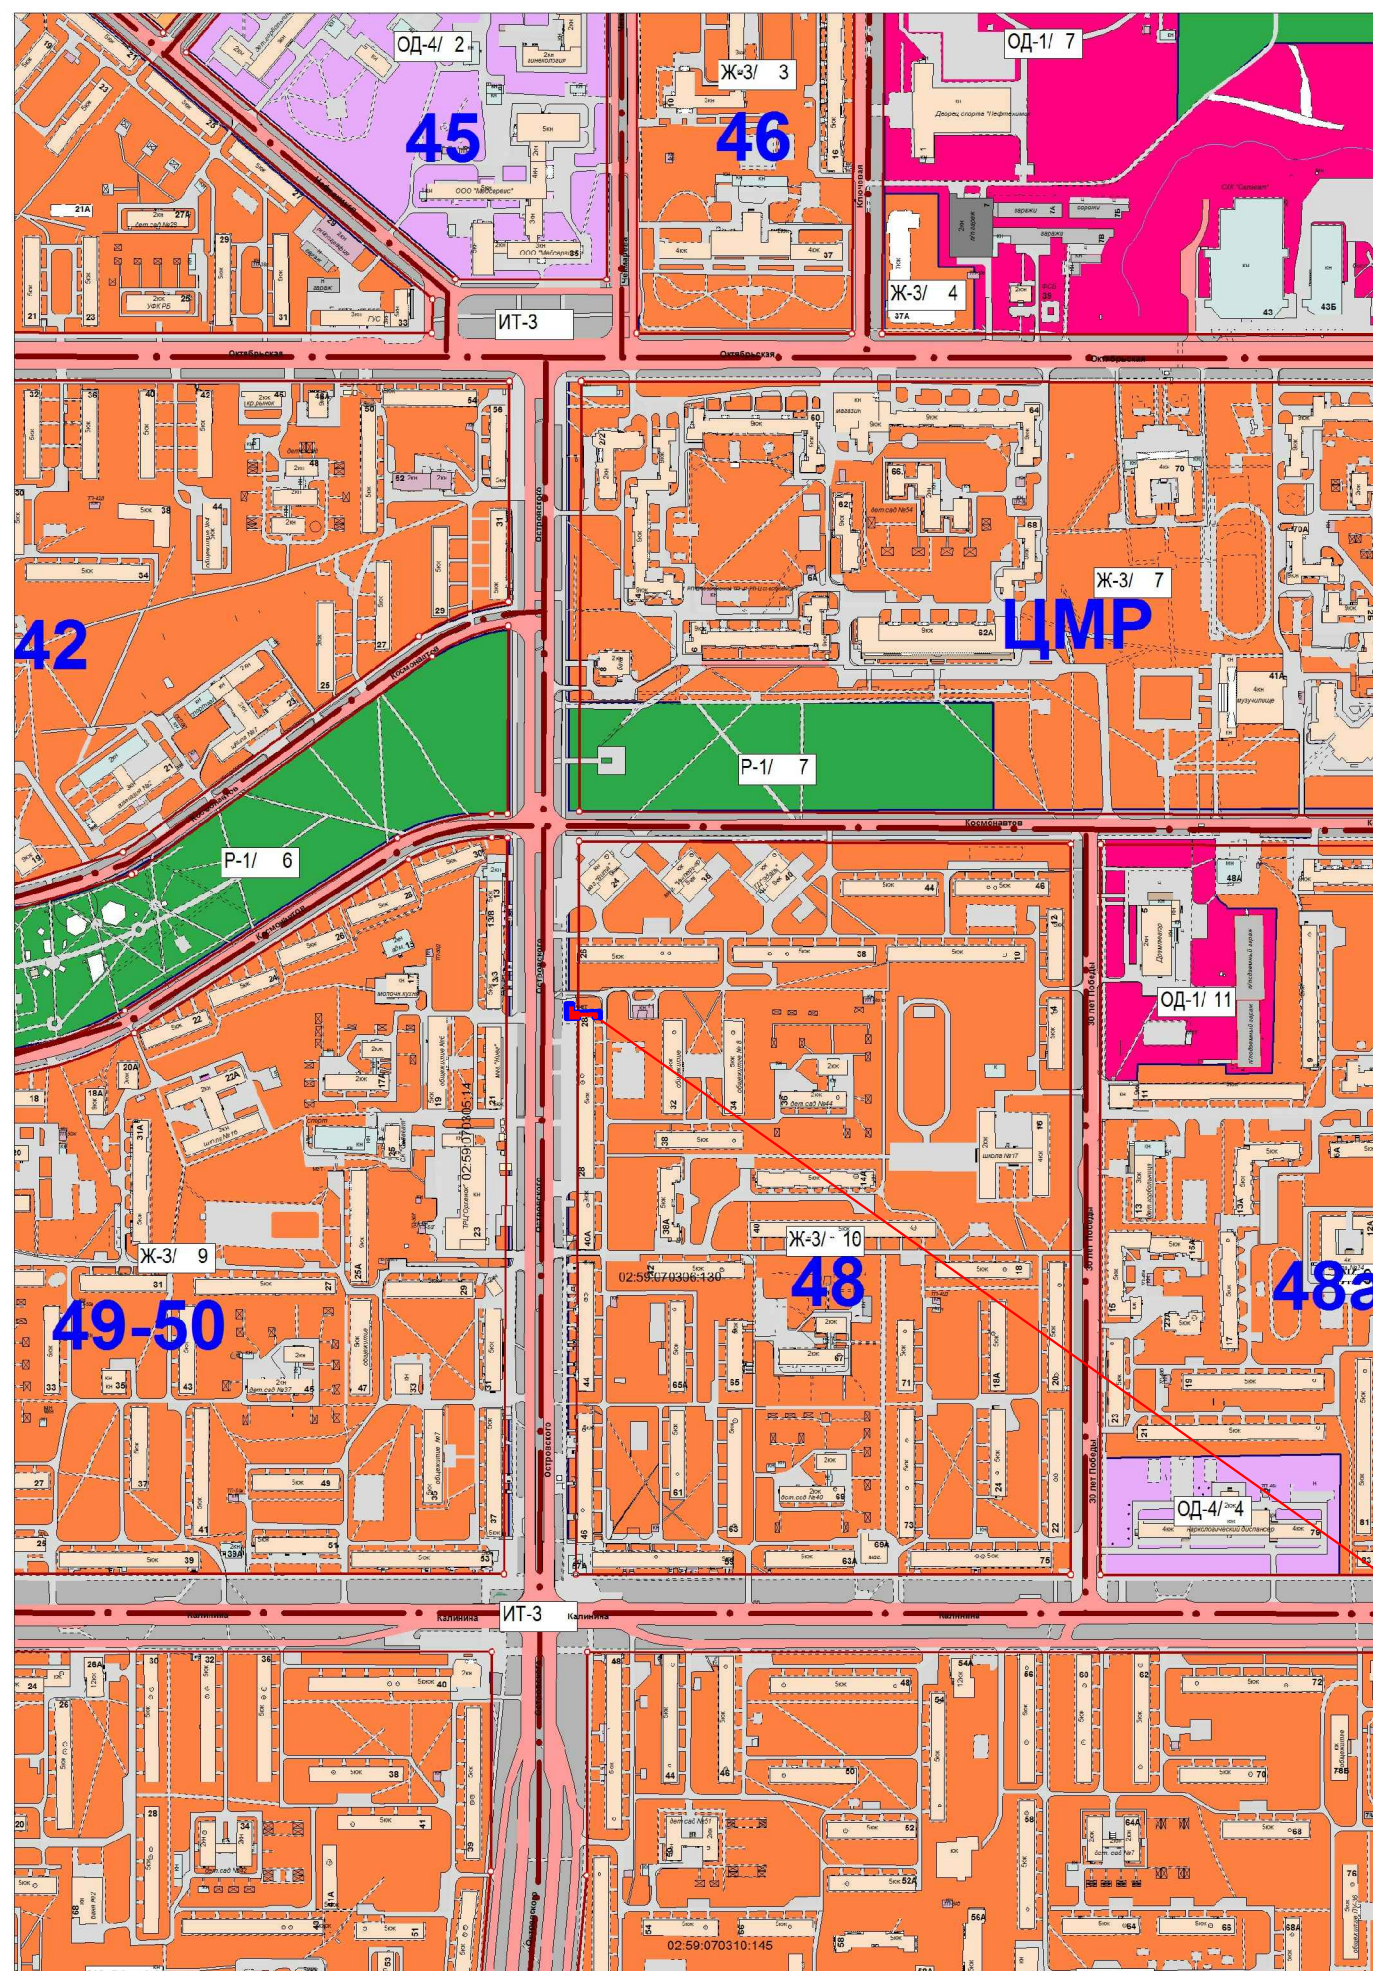

УСЛОВНЫЕ ОБОЗНАЧЕНИЯ

- Ж-3/10** Зона для застройки многоквартирными жилыми домами высотой от двух до шести этажей включительно (согласно Правила землепользования и застройки городского округа город Салават Республики Башкортостан). Зона Ж-3 выделена для формирования жилых районов средней плотности с размещением многоквартирных домов от пяти этажей и выше.
- ИТ-3** Зона ИТ-3 – зона улично-дорожной сети (согласно Правила землепользования и застройки городского округа город Салават Республики Башкортостан). Зона ИТ-3 выделена для обеспечения правовых условий использования территории улично-дорожной сети.
- Р-1/7** Зона Р-1 – зона для активного отдыха на территориях зеленых насаждений общего пользования (согласно Правила землепользования и застройки городского округа город Салават Республики Башкортостан). Зона Р-1 выделена для обеспечения правовых условий сохранения и использования земельных участков озеленения в целях проведения досуга населением.
- ОД-1/11** Зона ОД-1 – зона для многофункциональной общественно-деловой застройки городского значения (согласно Правила землепользования и застройки городского округа город Салават Республики Башкортостан). Территориальная зона ОД-1 выделена для обеспечения правовых условий использования земельных участков и объектов капитального строительства, в том числе федерального, регионального и местного значения, с широким спектром административных, деловых, общественных, культурных, обслуживающих и коммерческих видов использования.
- ОД-4/4** Зона ОД-4 – зона для объектов здравоохранения и социального обеспечения (согласно Правила землепользования и застройки городского округа город Салават Республики Башкортостан). Территориальная зона ОД-4 выделена для обеспечения правовых условий использования земельных участков и объектов капитального строительства, в том числе федерального, регионального и местного значения, с широким спектром административных, деловых, общественных, культурных, обслуживающих и коммерческих видов использования.

Техническая зона реконструируемого газопровода низкого давления