


СХЕМА ГРАНИЦ ЗОН С ОСОБЫМИ УСЛОВИЯМИ ИСПОЛЬЗОВАНИЯ ТЕРРИТОРИИ ПО ПРИРОДНО-ЭКОЛОГИЧЕСКИМ ТРЕБОВАНИЯМ М 1:5000

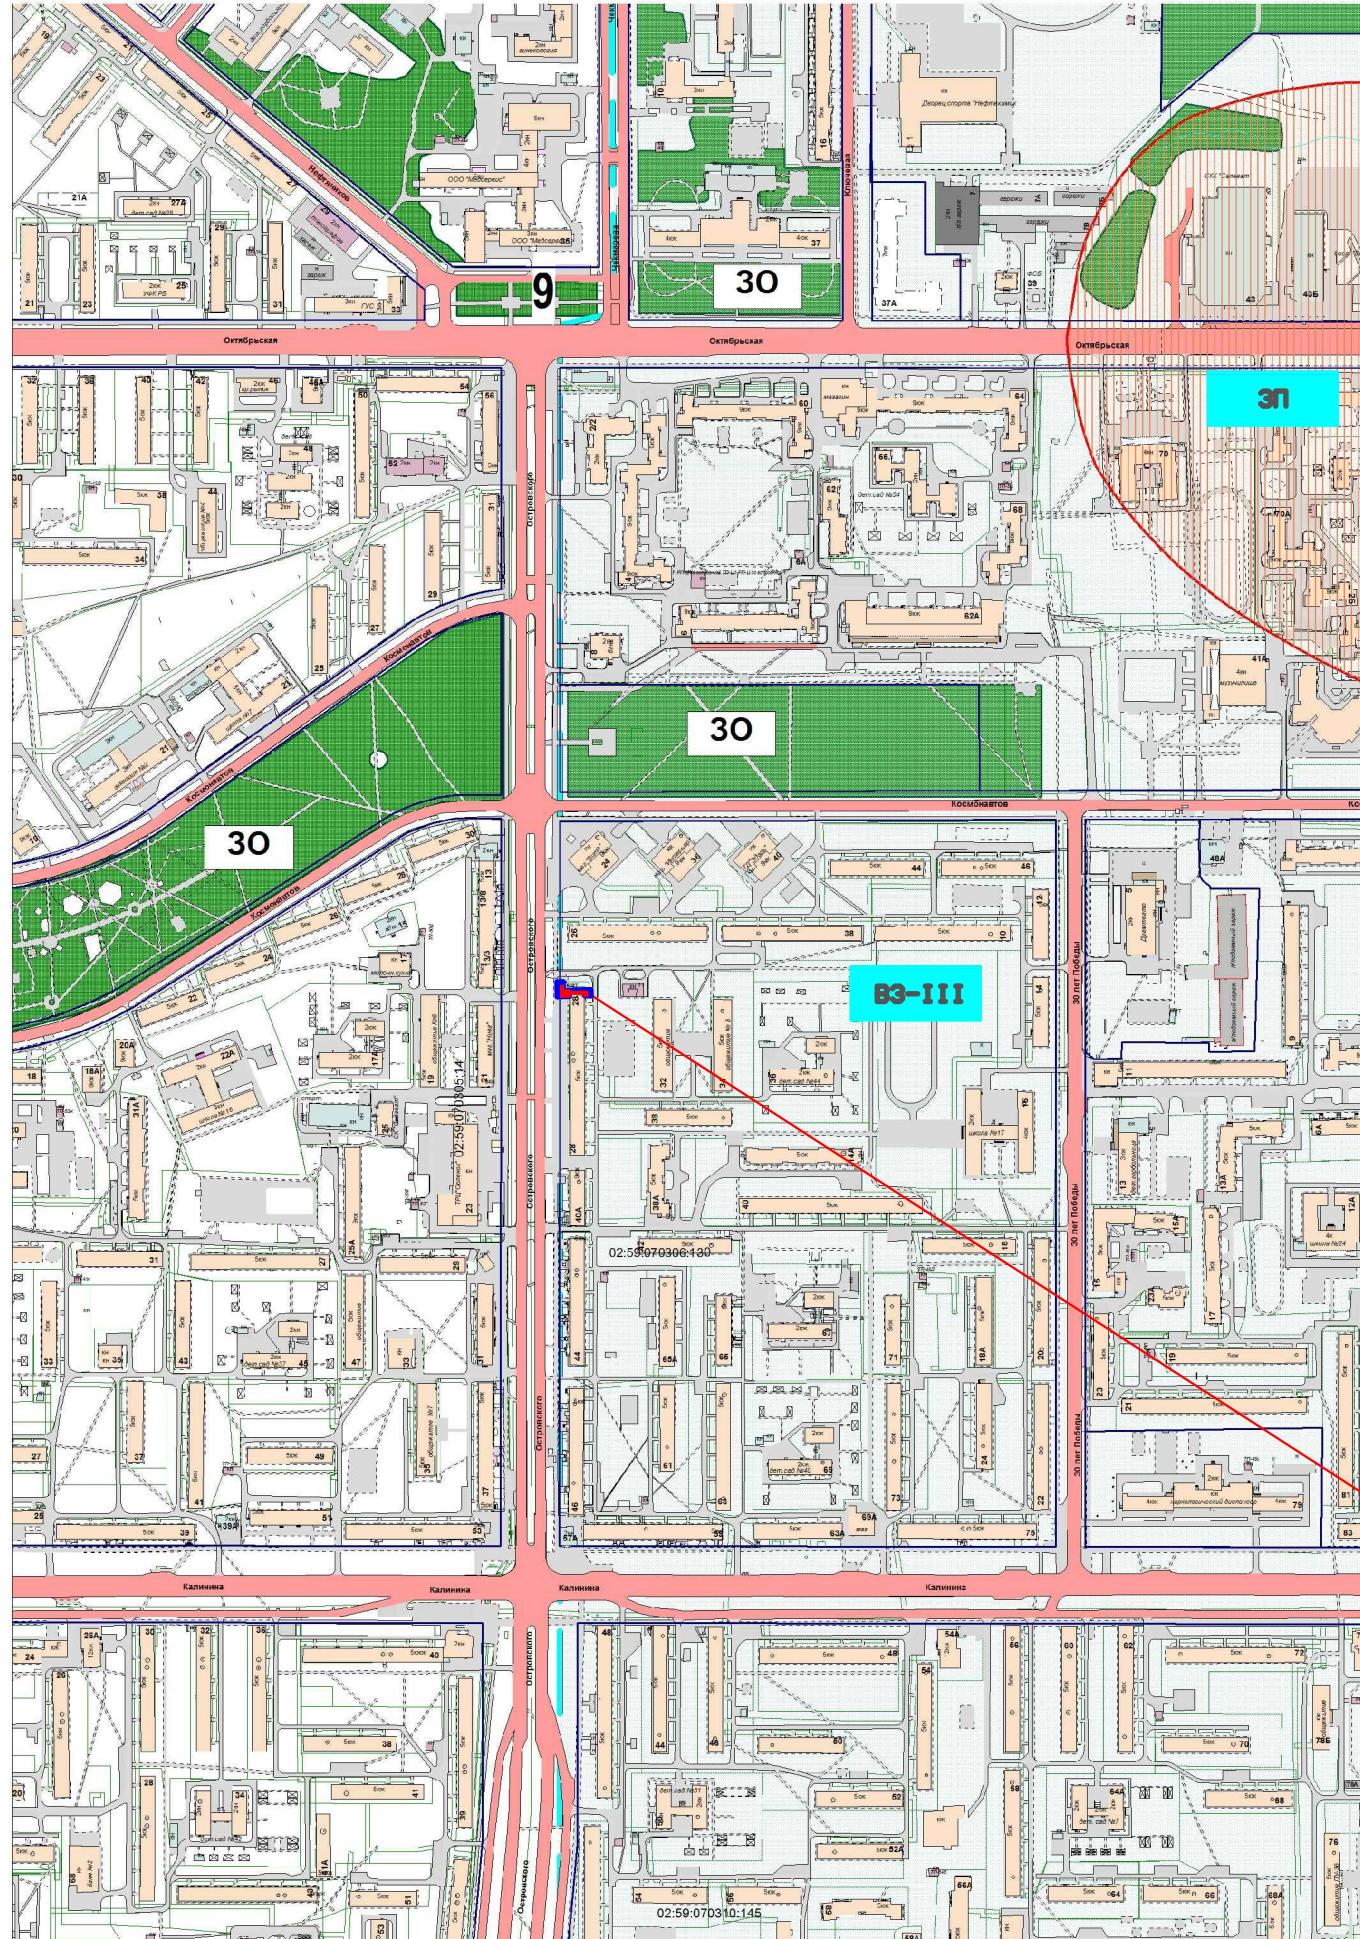

Приложение N7
к постановлению Администрации
городского округа город Салават
Республики Башкортостан
от "___" _____ 2017г. N_____

УСЛОВНЫЕ ОБОЗНАЧЕНИЯ

ВЗ-III III пояс санитарной охраны источников водоснабжения и питьевого назначения

ЗП Зона затопления паводком 1%-й обеспеченности

Техническая зона реконструируемого газопровода низкого давления