


СХЕМА ВЕРТИКАЛЬНОЙ ПЛАНИРОВКИ И ИНЖЕНЕРНОЙ ПОДГОТОВКИ ТЕРРИТОРИИ

М 1:500

Приложение №9
к постановлению Администрации
городского округа город Салават
Республики Башкортостан
от "___" _____ 2017г. N____

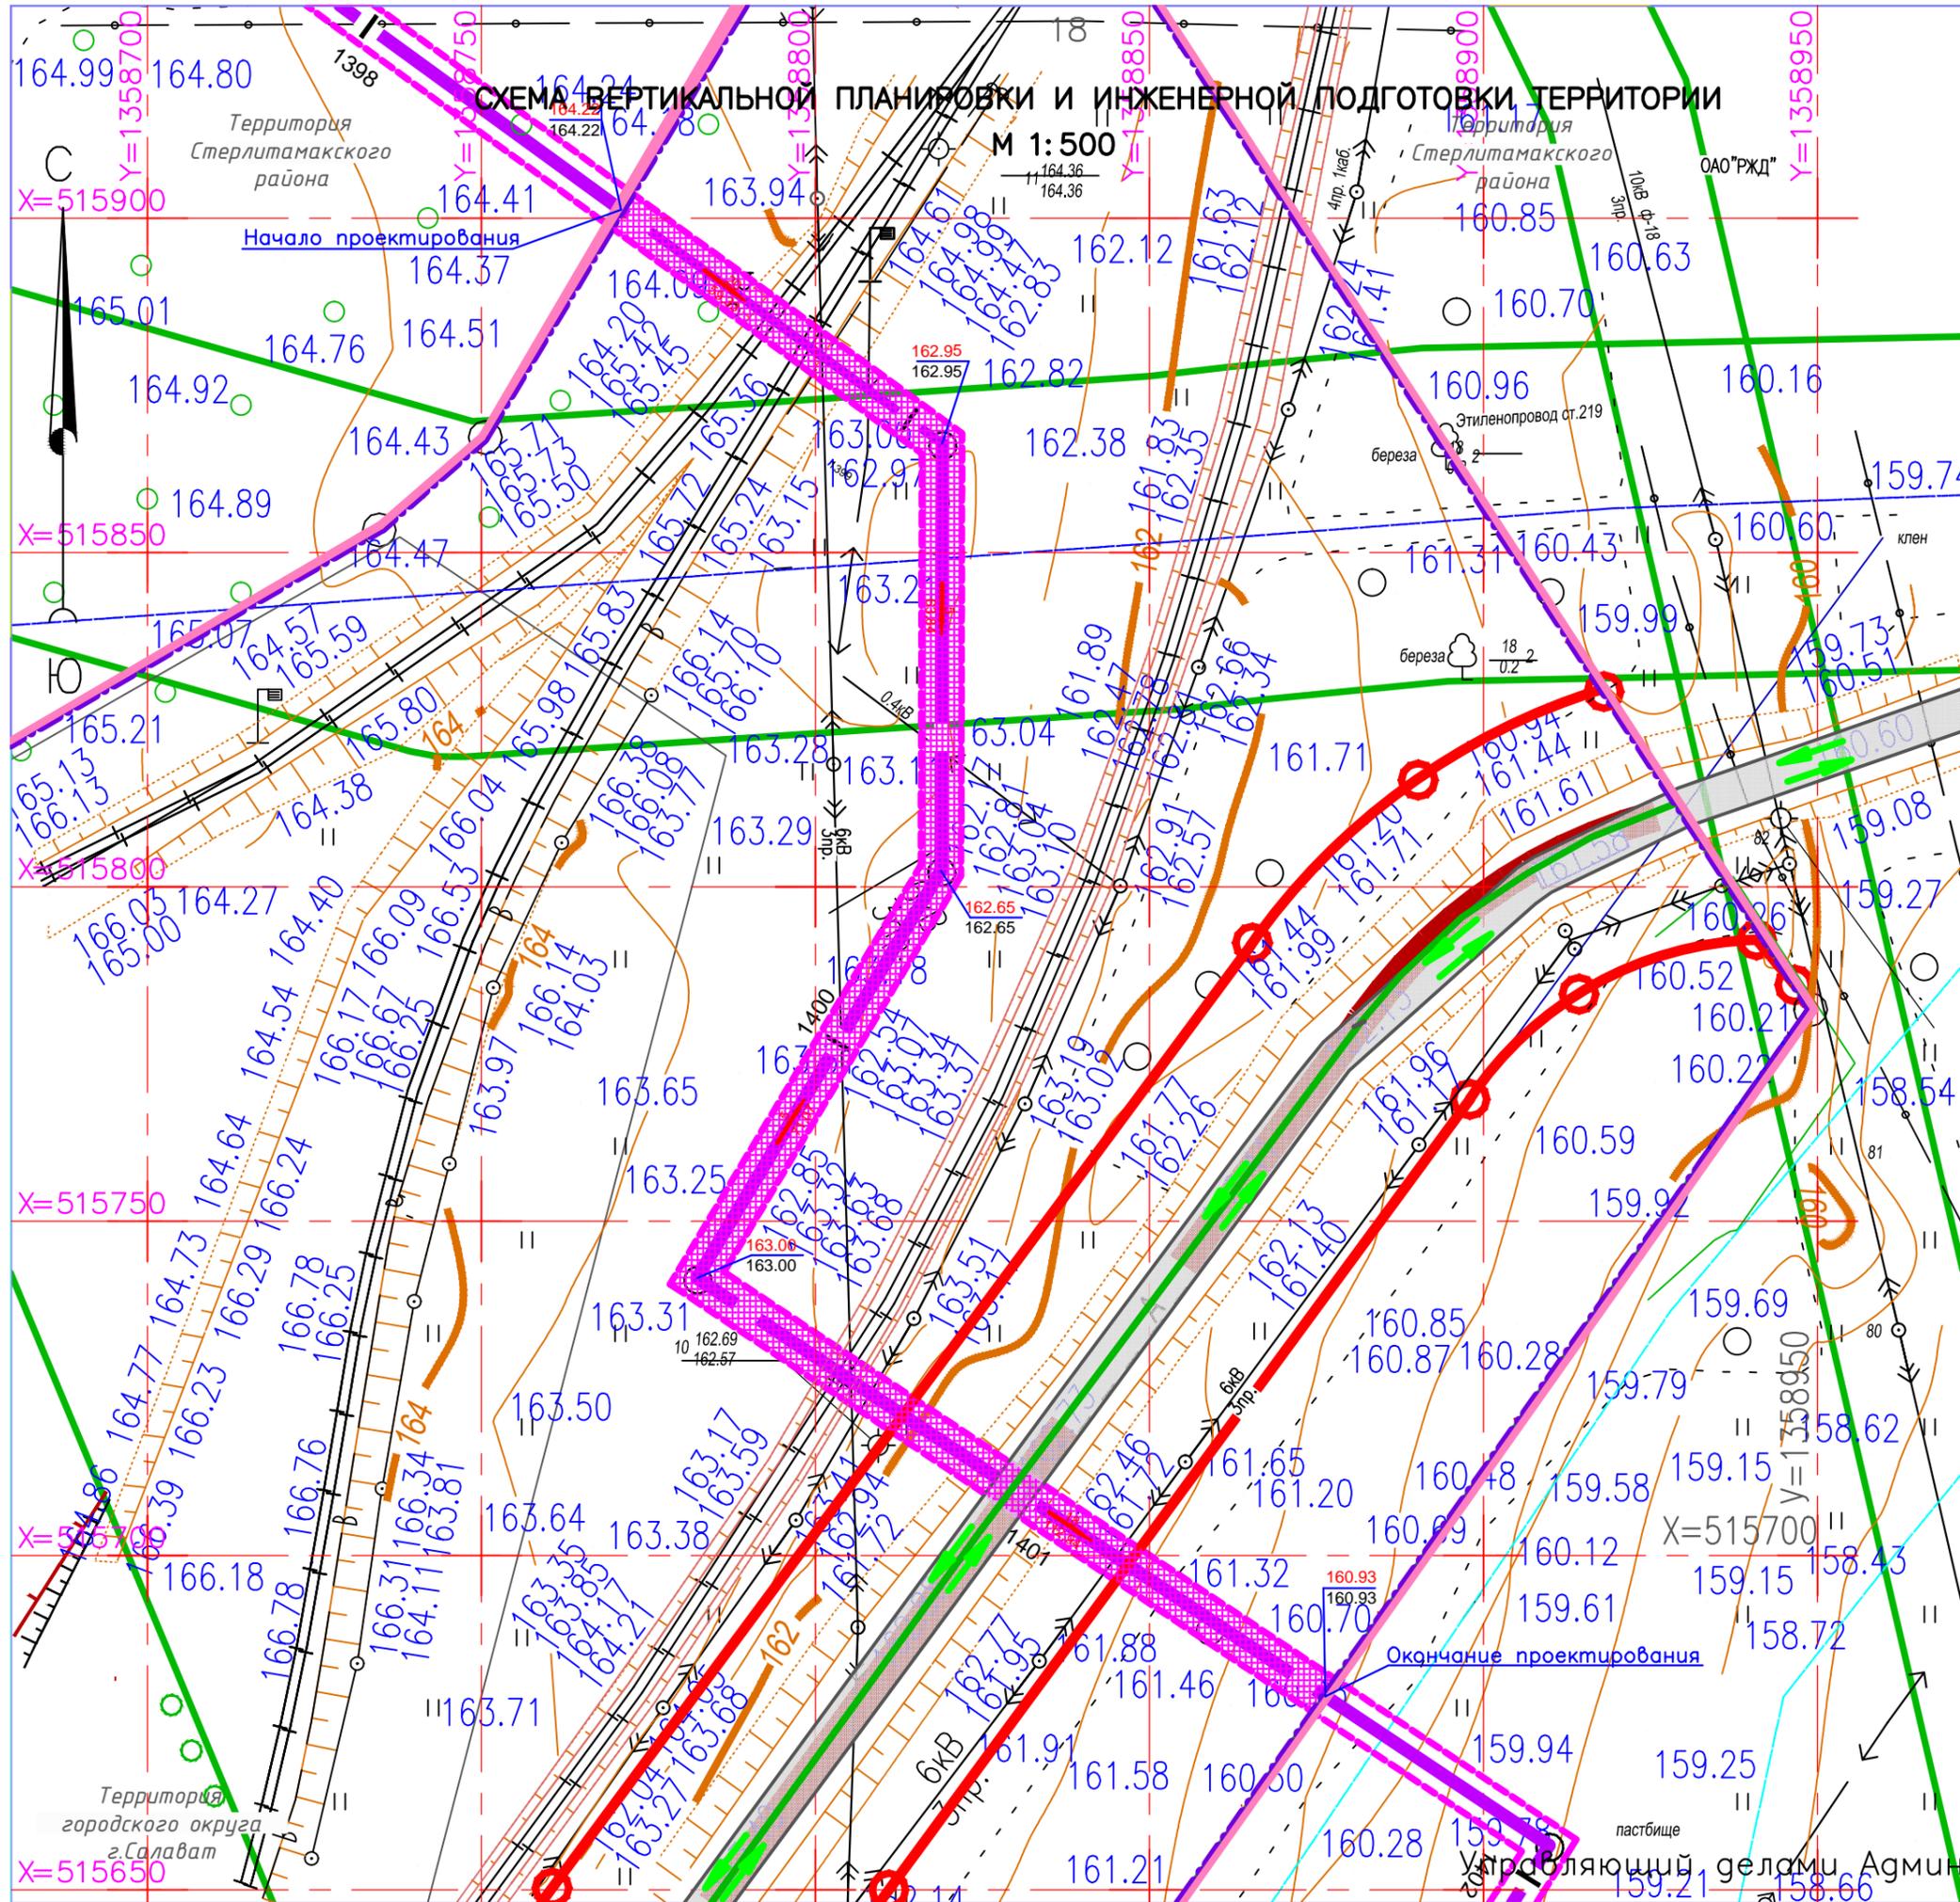

УСЛОВНЫЕ ОБОЗНАЧЕНИЯ

- Существующая граница город Салават
- Техническая (охранная) зона трассы ВОЛС – красная линия (волоконно-оптическая линия связи)
- Красная линия улицы
- Улицы производственного значения
- Линия границ земельных участков
- Фактическая отметка
- Проектная Фактическая
- Уклоноуказатель. В числителе – уклон участка в %, в знаменателе – длина участка в метрах

ПРИМЕЧАНИЕ

1. Общие указания смотри лист общих данных марки ПП, ПМ.
2. Расчет вертикальной планировки земельного участка выполнен с учетом существующих отметок прилегающей застройки.
3. Проектные отметки даны по верху покрытия.
4. Отвод ливневых вод с планируемой территории осуществляется открытым способом.
5. Абсолютные отметки положительные, система высот Балтийская.

Управляющий делами Администрации _____ С.А. Евграфов