

Схема использования территории в период подготовки проекта  
планировки территории и межевания М 1:500


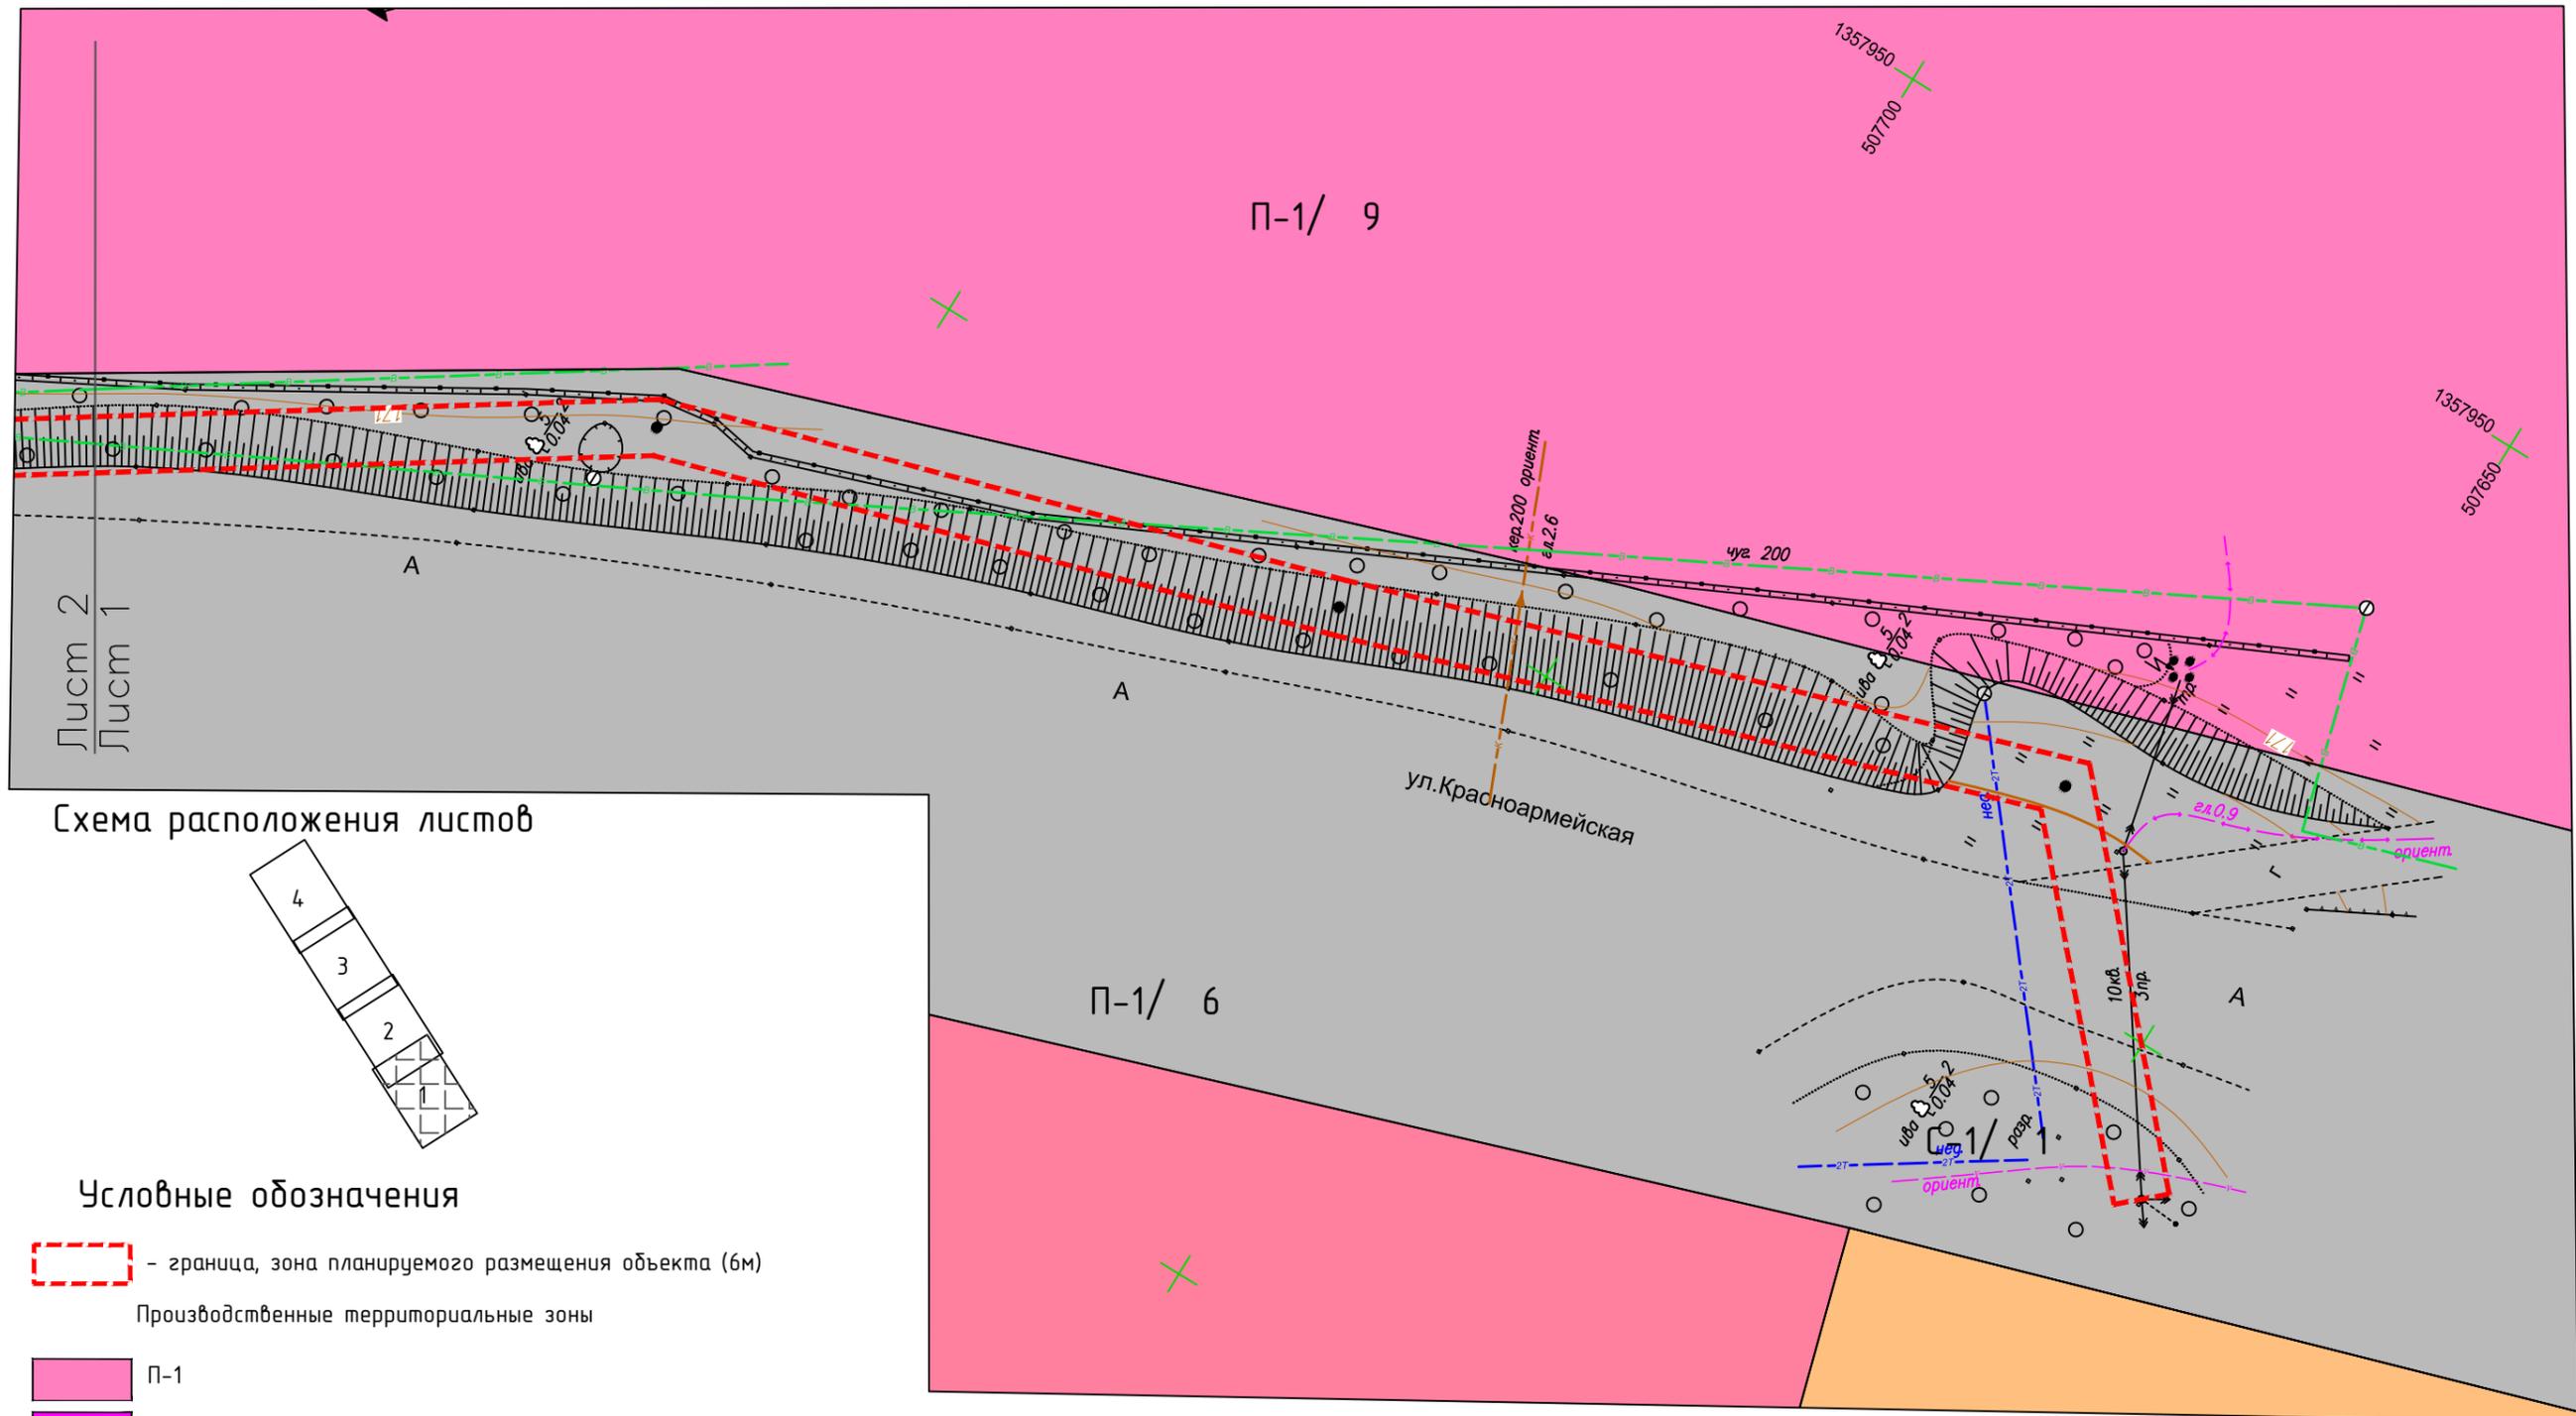


Схема расположения листов

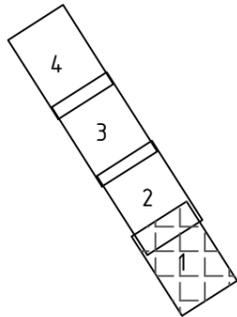

Условные обозначения

- граница, зона планируемого размещения объекта (6м)
- Производственные территориальные зоны
- П-1
- П-2
- Территориальная зона сельскохозяйственного назначения
- С-1
- Инженерно-транспортные территориальные зоны
- ИТ-3


Примечание

Система координат МСК - 02  
Съемка произведена по состоянию на апрель 2016 г.

Управляющий делами Администрации \_\_\_\_\_ С.А. Евграфов

Согласовано	
Взам. инв. №	
Подп. и дата	
Инв. № подл.	


Схема использования территории в период подготовки проекта  
планировки территории и межевания М 1:500

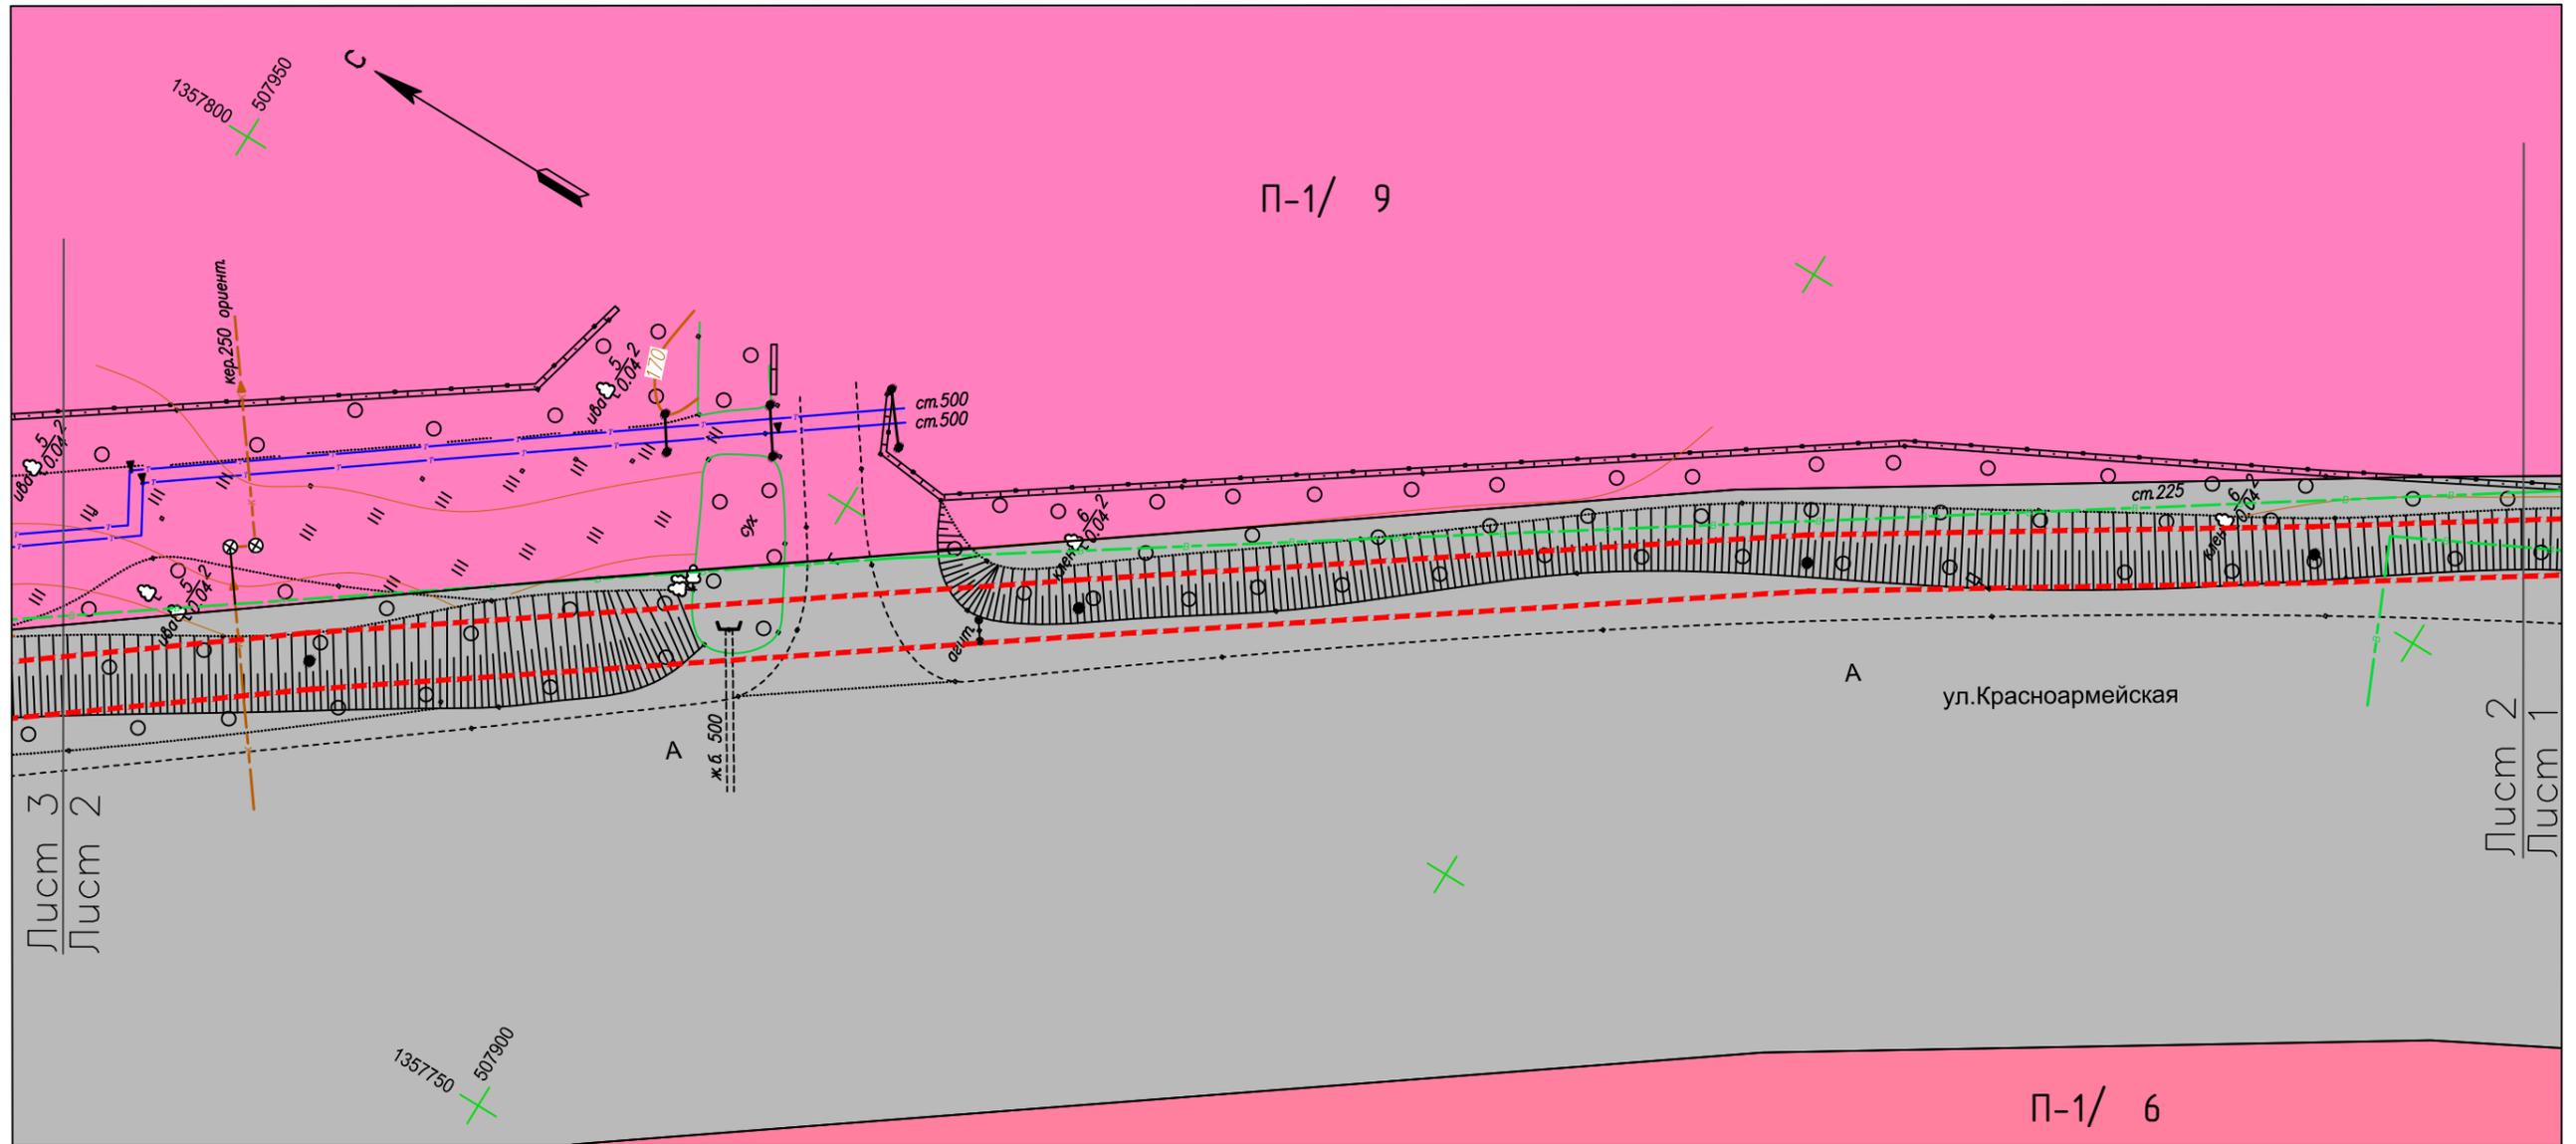

Условные обозначения

- граница, зона планируемого размещения объекта (6м)
- Производственные территориальные зоны
- П-1
- П-2
- Территориальная зона сельскохозяйственного назначения
- С-1
- Инженерно-транспортные территориальные зоны
- ИТ-3

Схема расположения листов

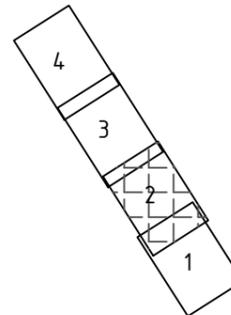


Примечание

Система координат МСК - 02  
Съемка произведена по состоянию на апрель 2016 г.

Управляющий делами Администрации \_\_\_\_\_ С.А. Евграфов

Согласовано	
Взам. инв. №	
Подп. и дата	
Инв. № подл.	


Схема использования территории в период подготовки проекта  
планировки территории и межевания М 1:500

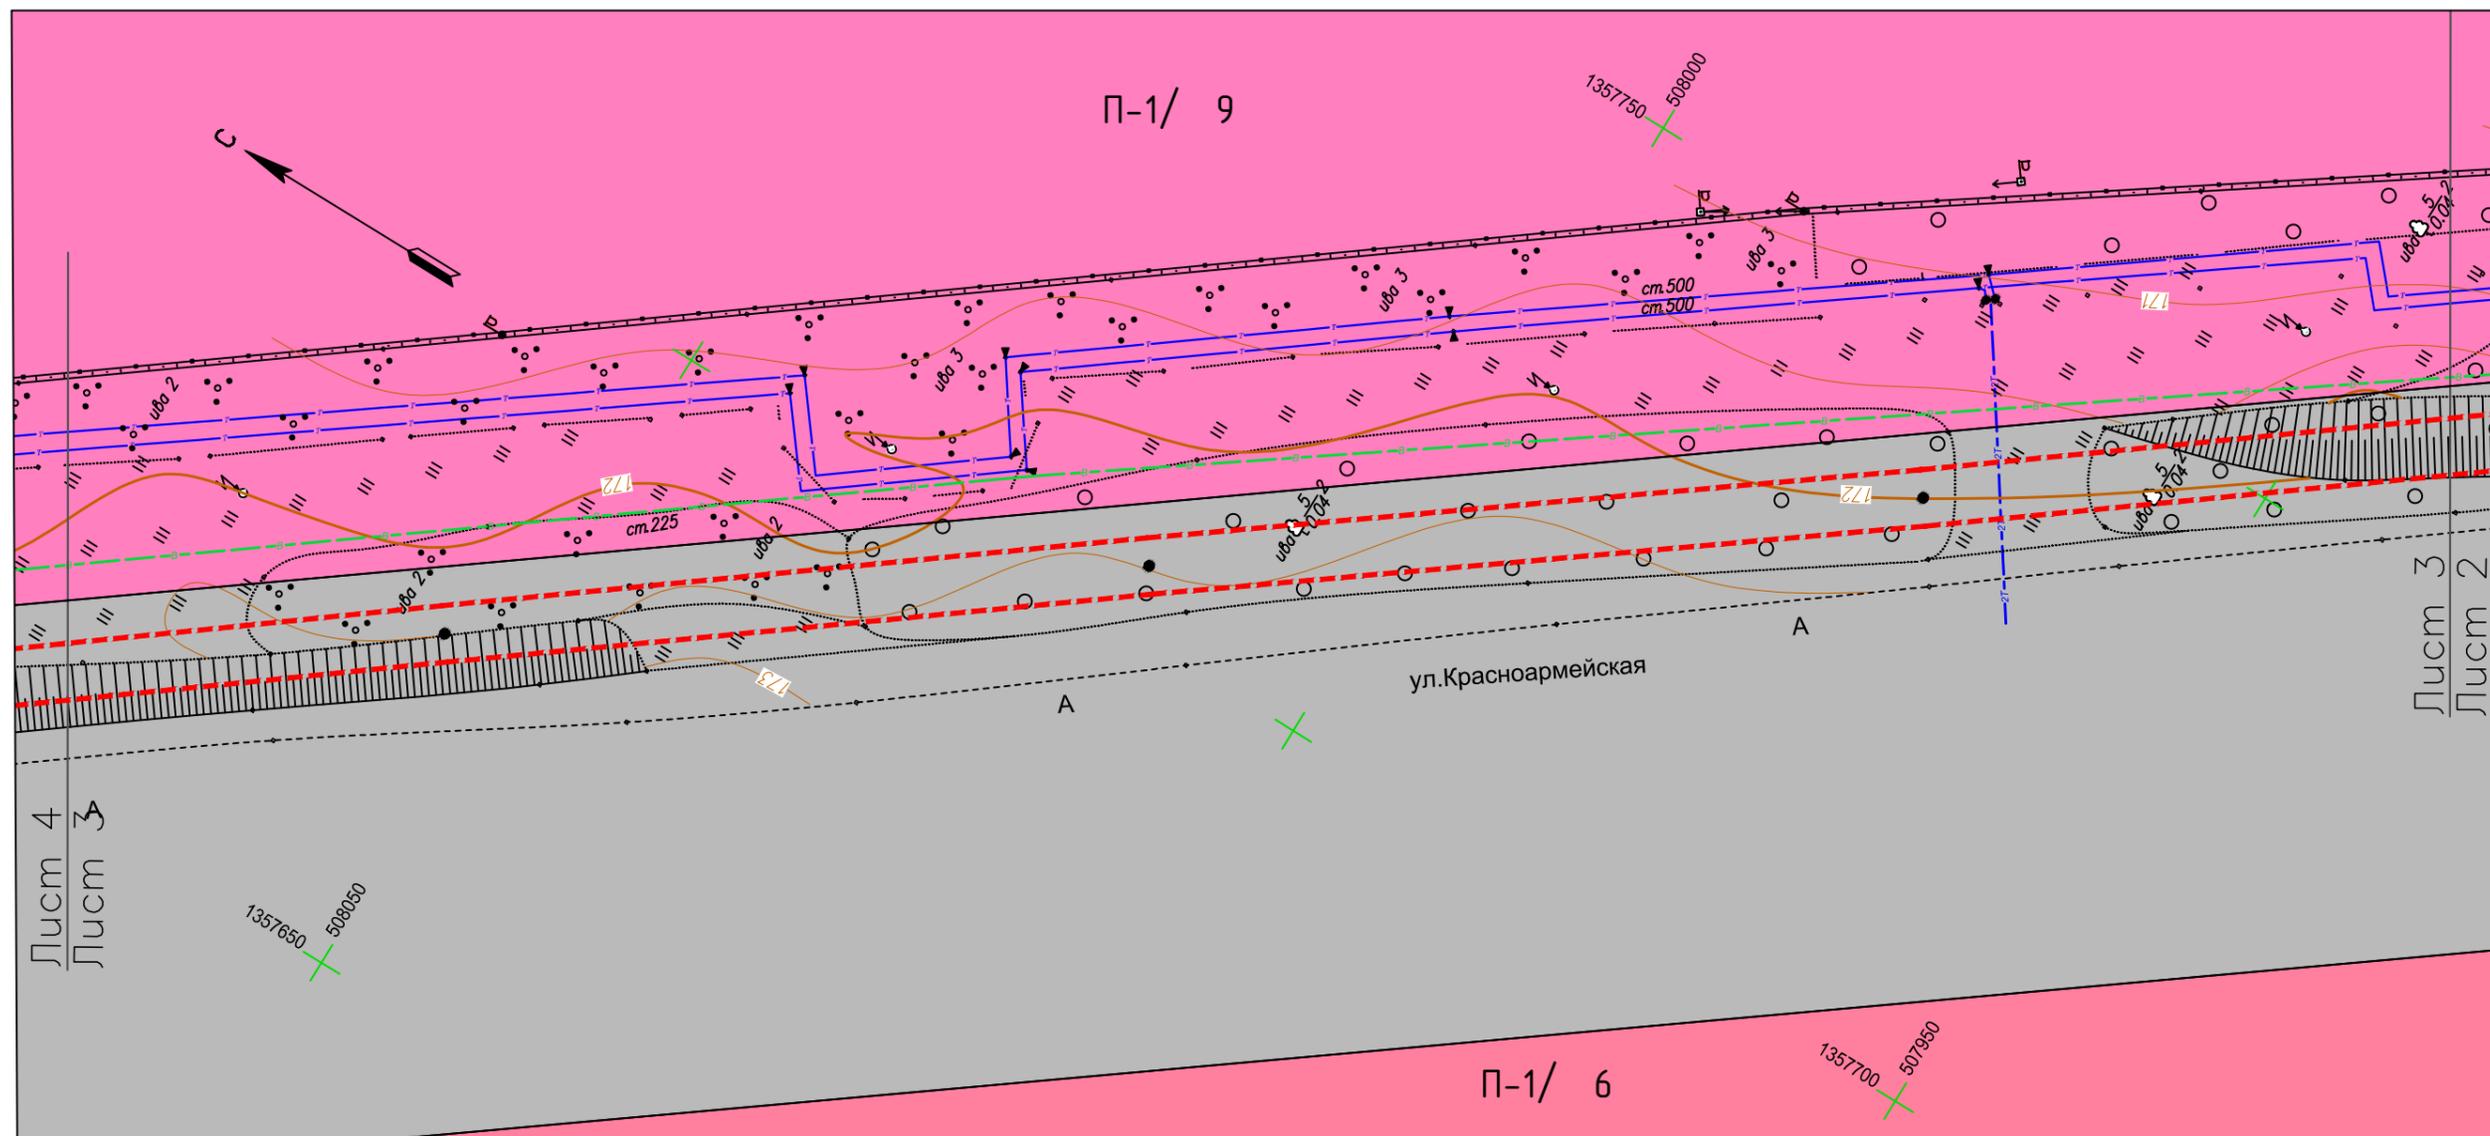

Условные обозначения

- граница, зона планируемого размещения объекта (6м)
- Производственные территориальные зоны
- П-1
- П-2
- Территориальная зона сельскохозяйственного назначения
- С-1
- Инженерно-транспортные территориальные зоны
- ИТ-3

Схема расположения листов

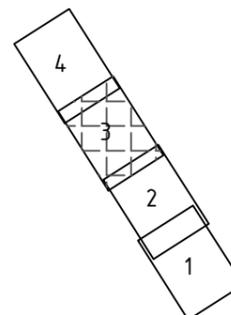


**Примечание**  
Система координат МСК - 02  
Съемка произведена по состоянию на апрель 2016 г.

Управляющий делами Администрации \_\_\_\_\_ С.А. Евграфов

Согласовано	
Взам. инв. №	
Подп. и дата	
Инв. № подл.	


Схема использования территории в период подготовки проекта  
планировки территории и межевания М 1:500

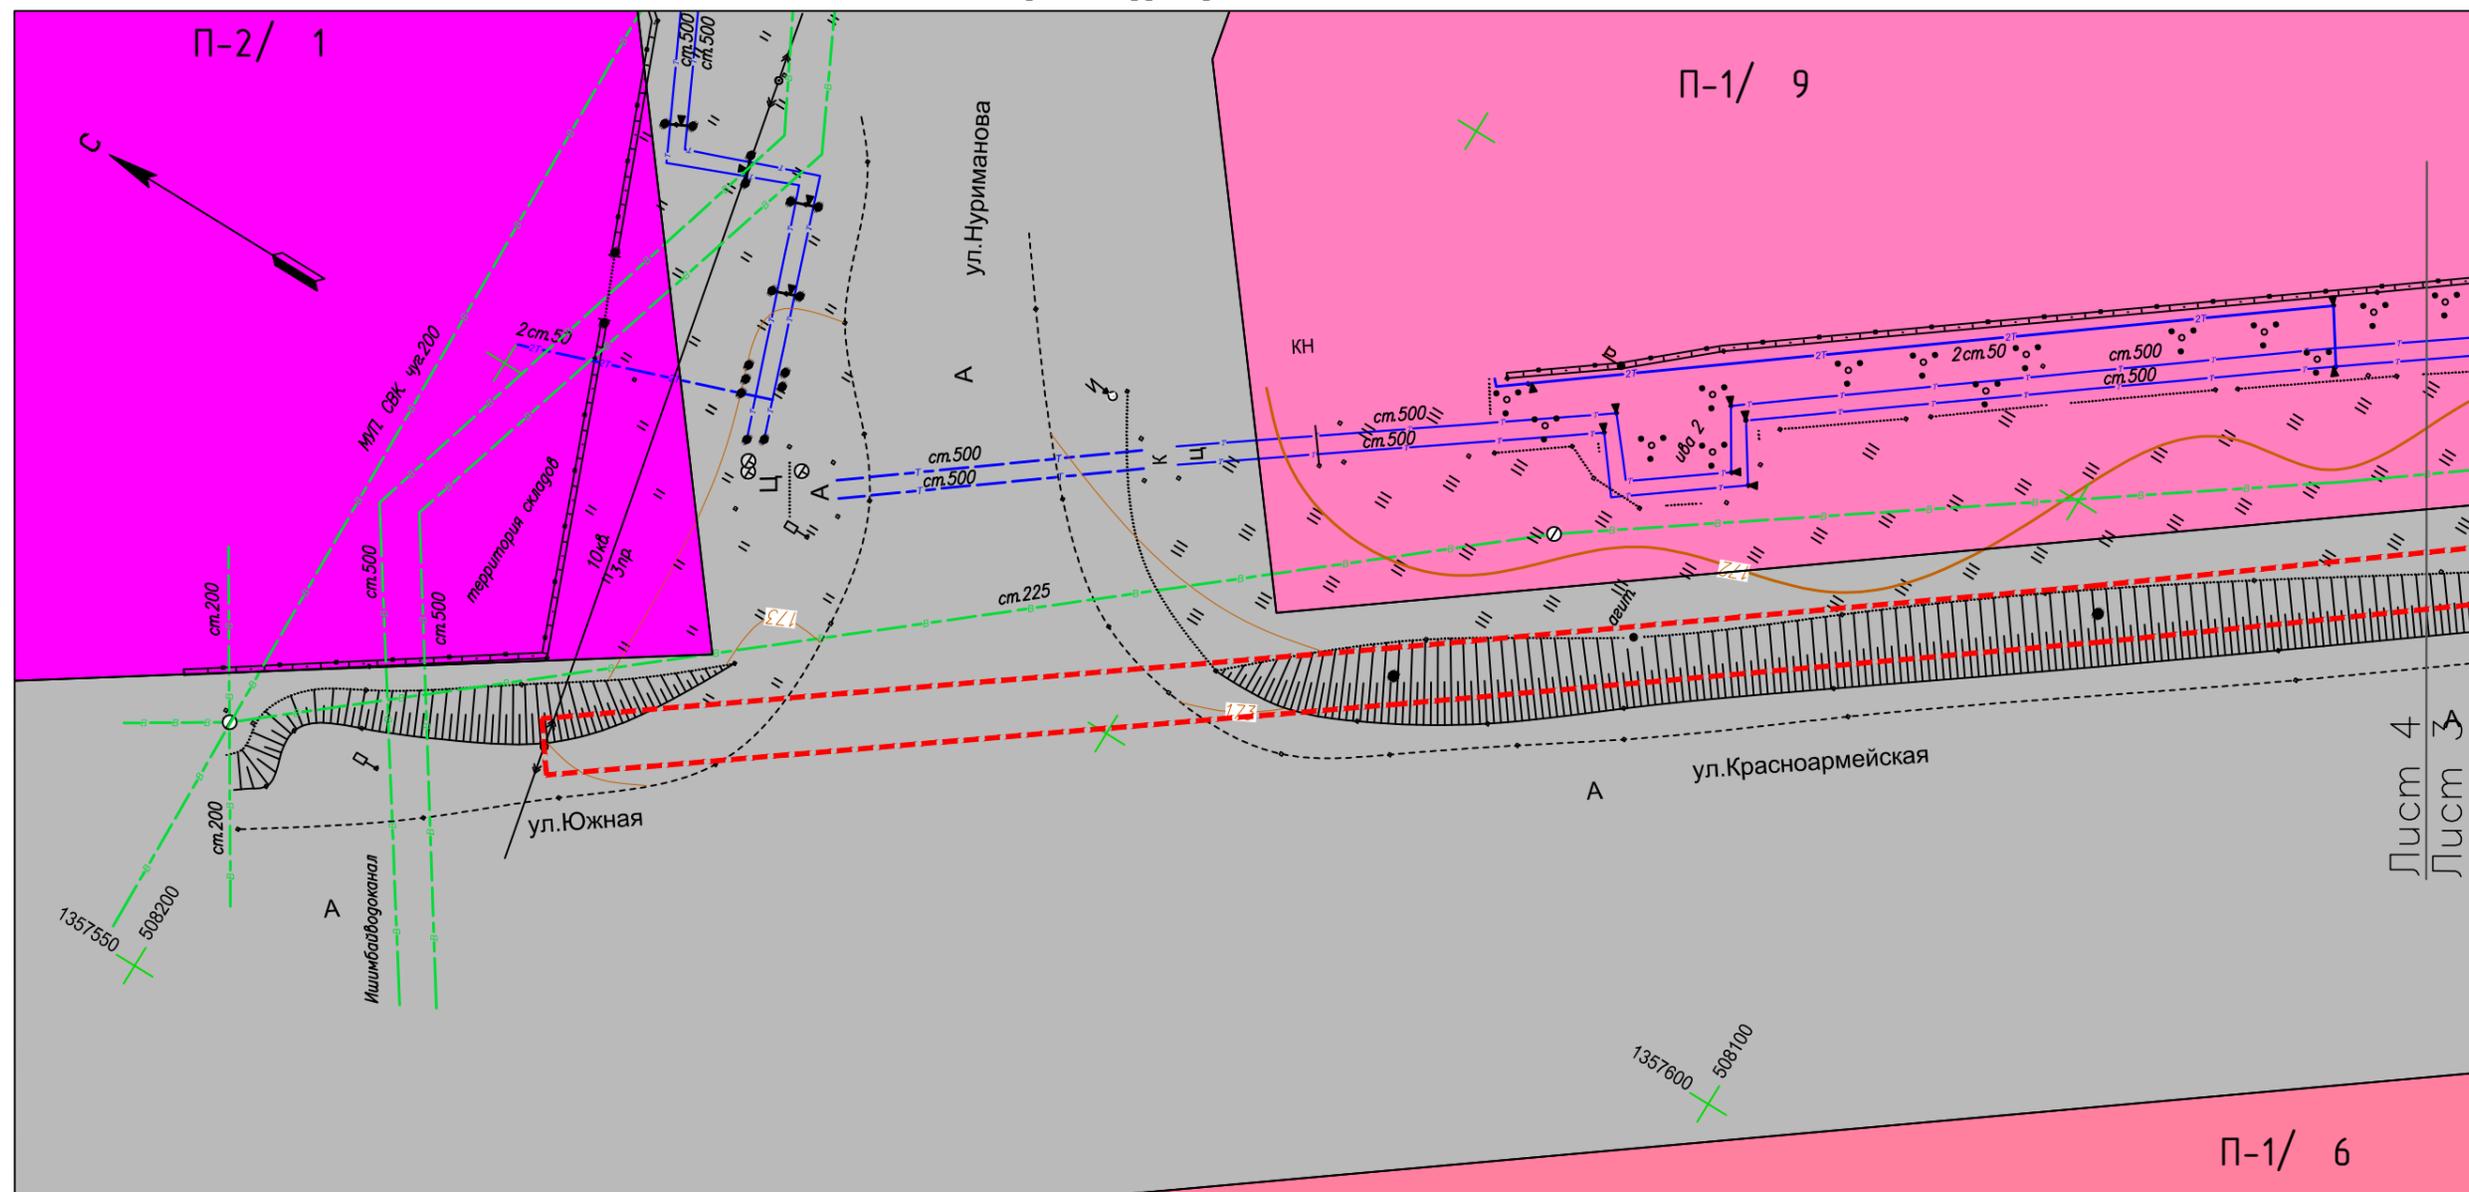

Условные обозначения

- граница, зона планируемого размещения объекта (6м)
- Производственные территориальные зоны
- П-1
- П-2
- Территориальная зона сельскохозяйственного назначения
- С-1
- Инженерно-транспортные территориальные зоны
- ИТ-3

Схема расположения листов

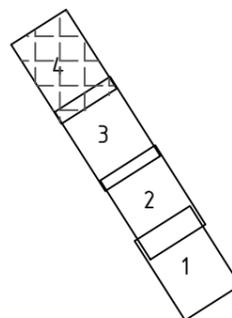

Примечание

Система координат МСК - 02  
Съемка произведена по состоянию на апрель 2016 г.

Управляющий делами Администрации \_\_\_\_\_ С.А. Евграфов

Согласовано	
Взам. инв. №	
Подп. и дата	
Инв. № подл.	