

Схема организации улично-дорожной сети
М 1:500


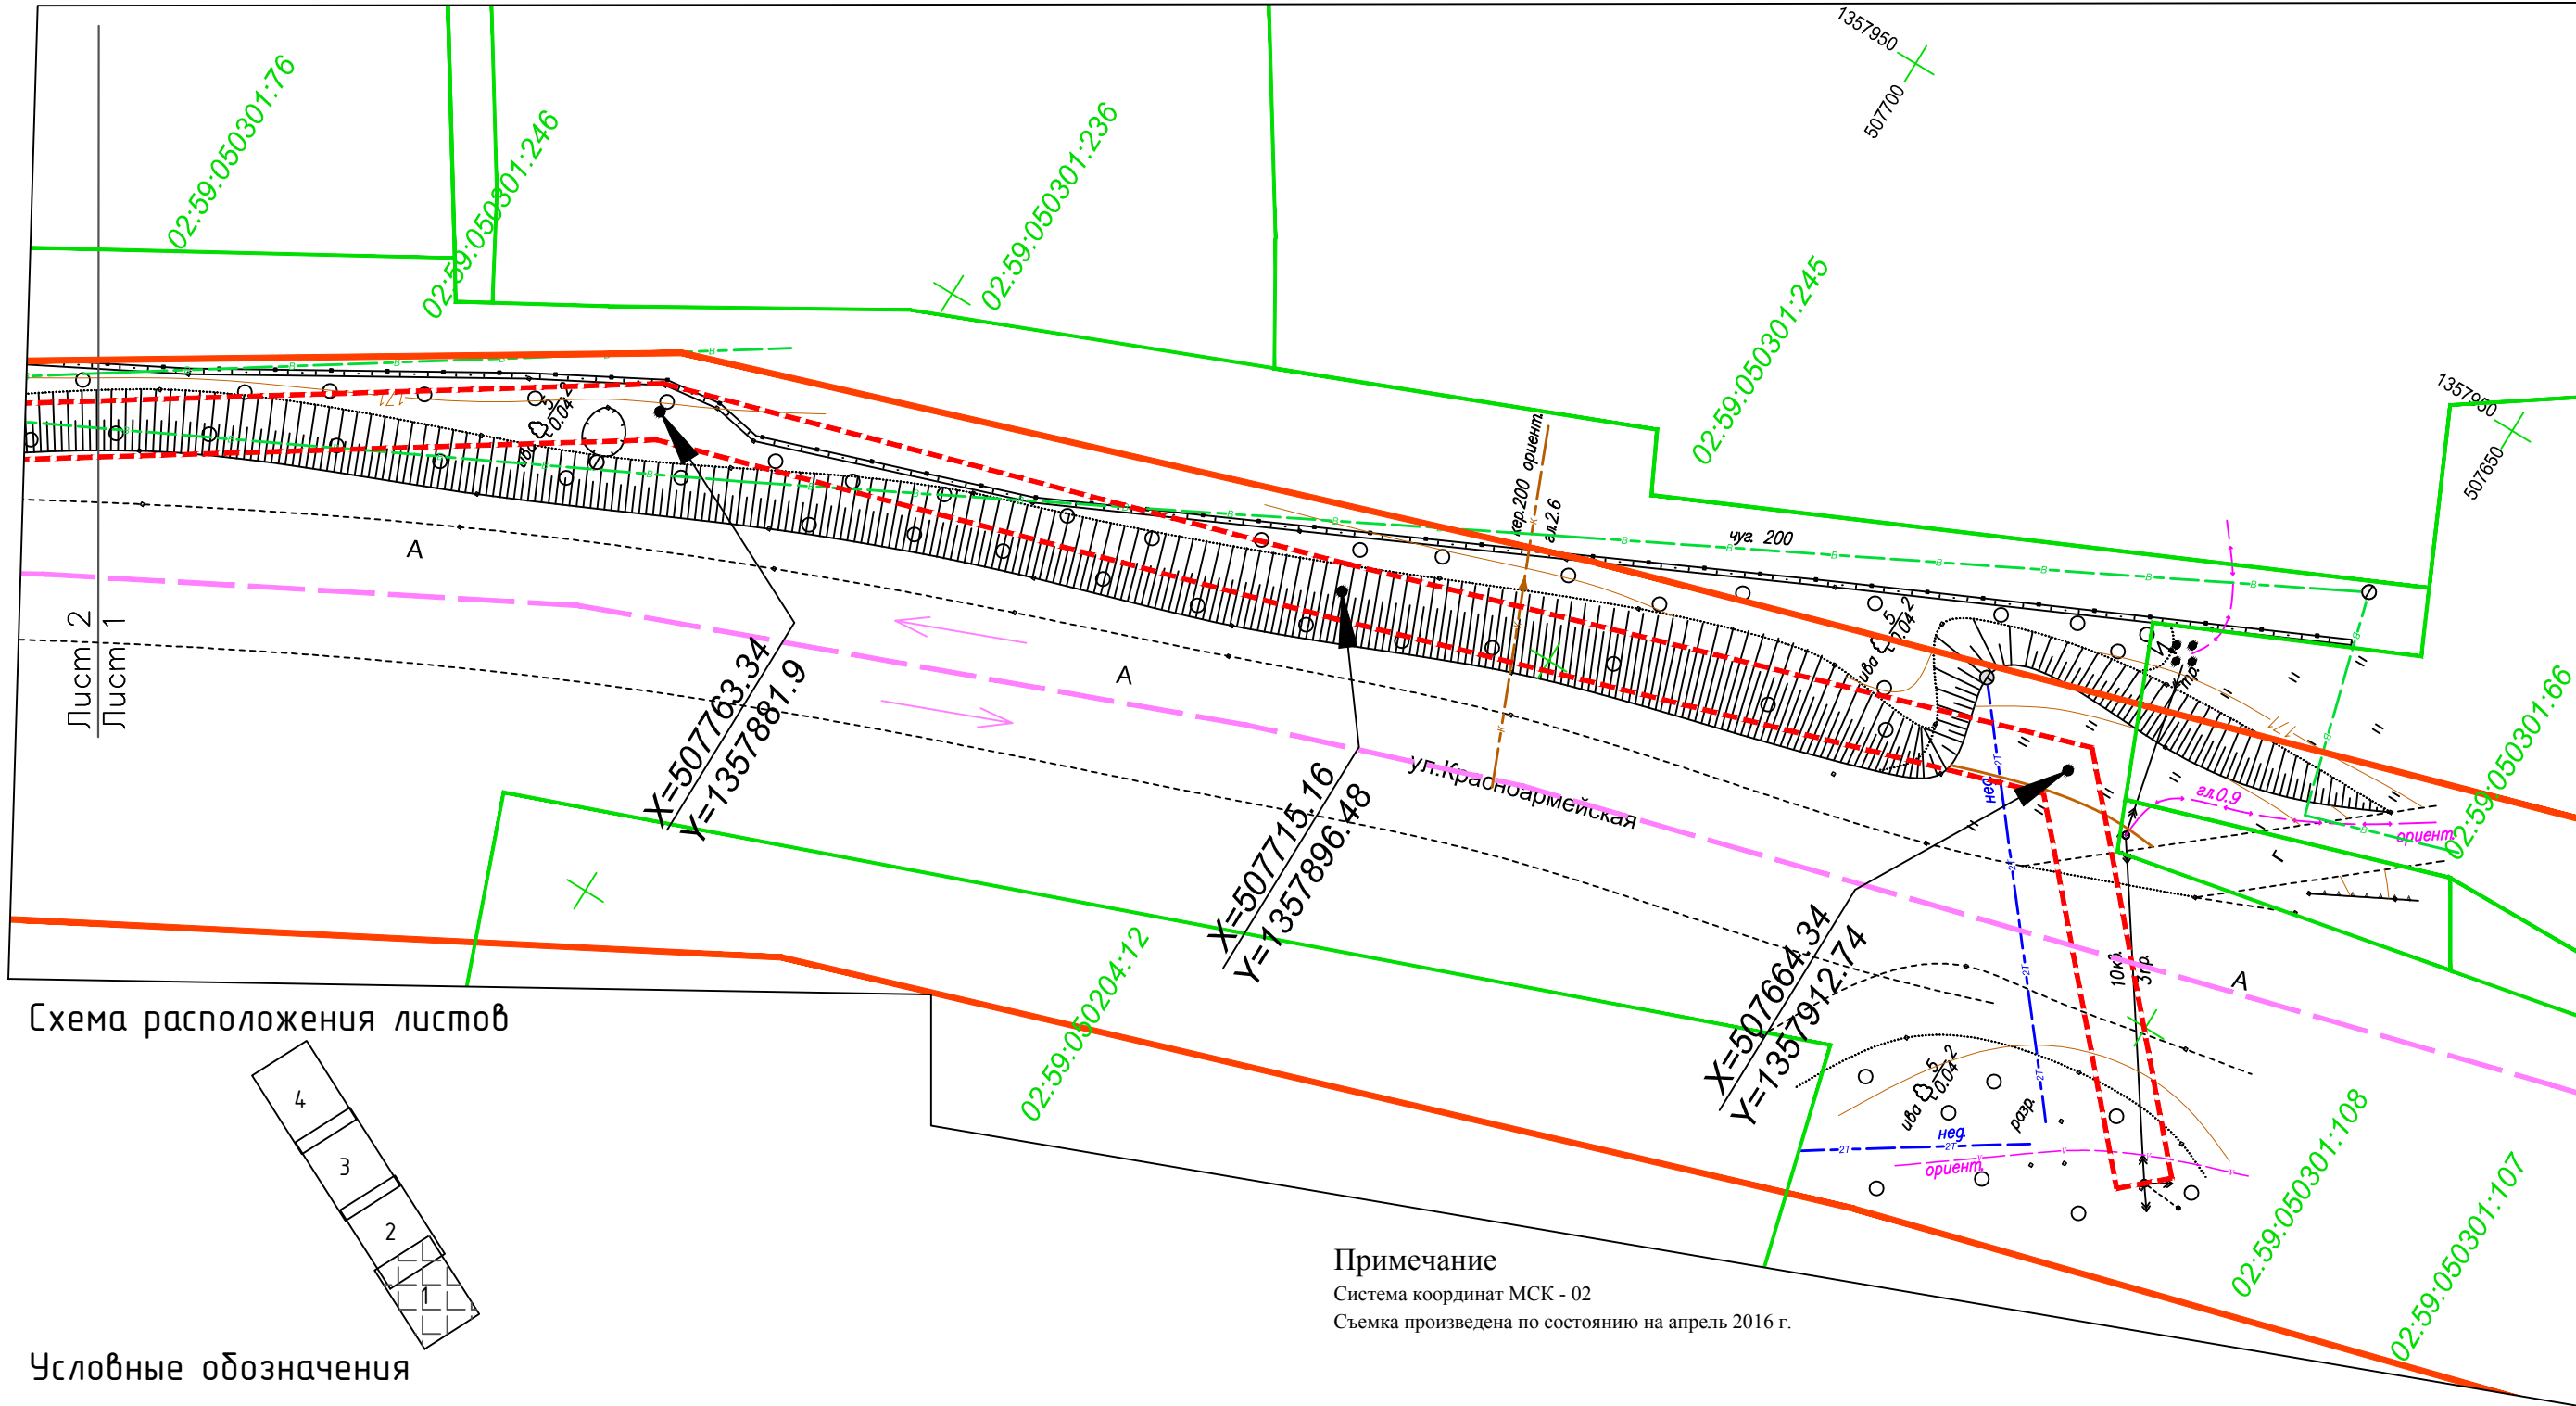


Схема расположения листов

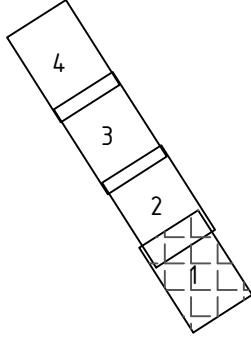

Условные обозначения

- граница, зона планируемого размещения объекта
- красная линия
- границы земельного участка
- 02:59:050301:245 - кадастровый номер земельного участка
- проектируемые опоры

Транспорт и улично-дорожная сеть

- направление движение транспорта
- улица в проектируемой жилой застройке

Примечание
Система координат МСК - 02
Съемка произведена по состоянию на апрель 2016 г.

Управляющий делами Администрации _____ С.А. Евграфов


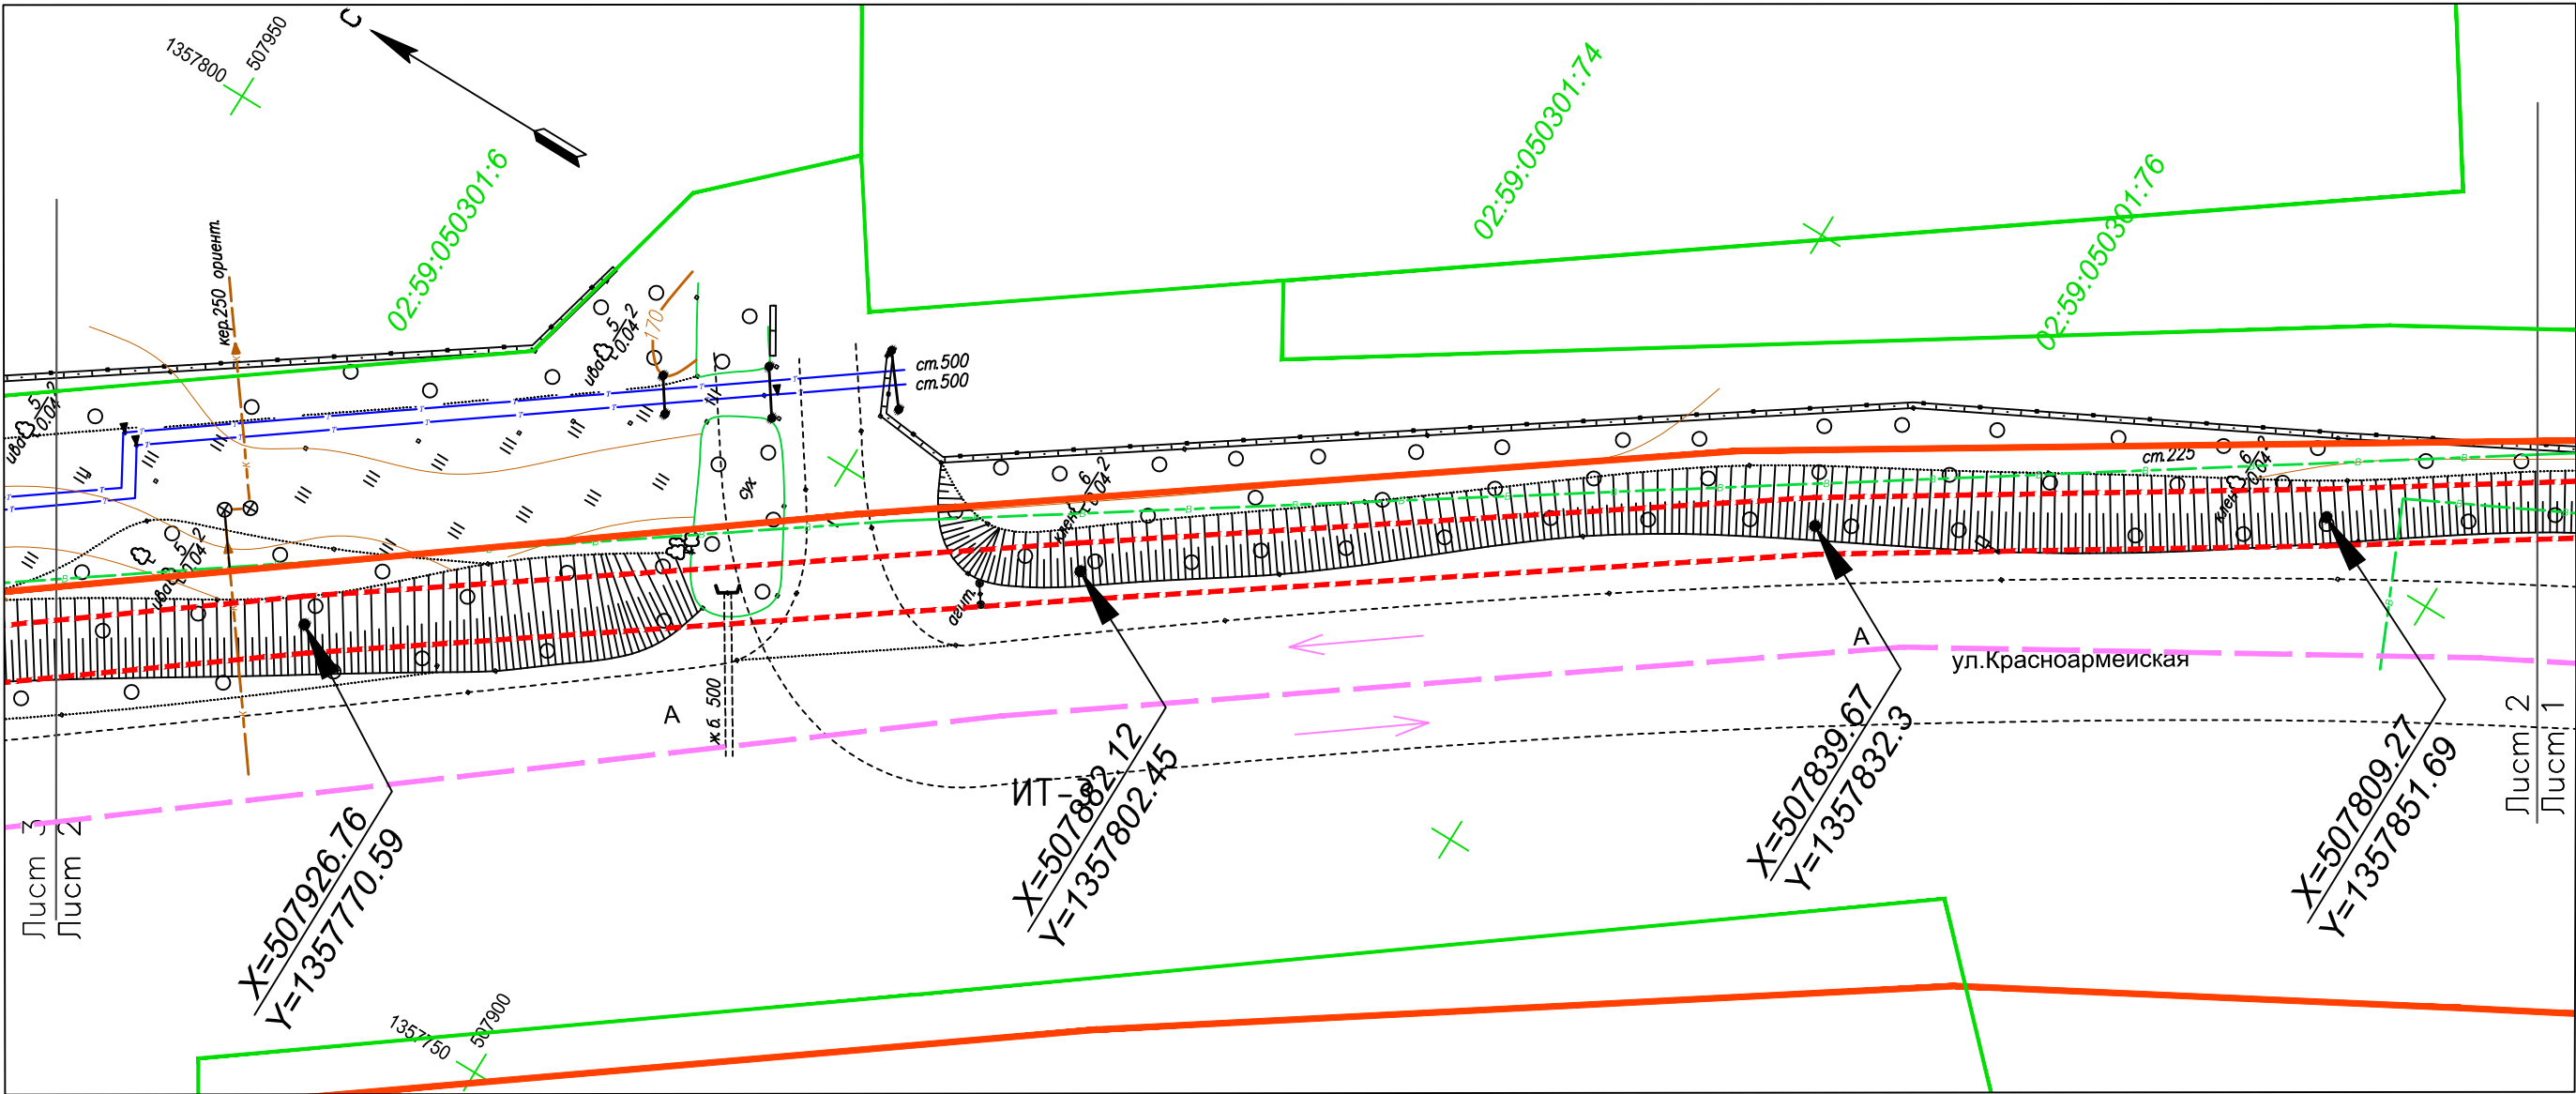


Схема расположения листов

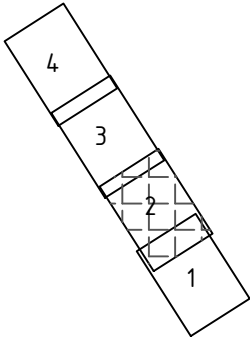

Условные обозначения

- граница, зона планируемого размещения объекта
- красная линия
- границы земельного участка
- 02:59:050301:245 - кадастровый номер земельного участка
- проектируемые опоры

Транспорт и улично-дорожная сеть

- направление движение транспорта
- улица в проектируемой жилой застройке

Примечание
Система координат МСК - 02
Съемка произведена по состоянию на апрель 2016 г.

Управляющий делами Администрации _____ С.А. Евграфов

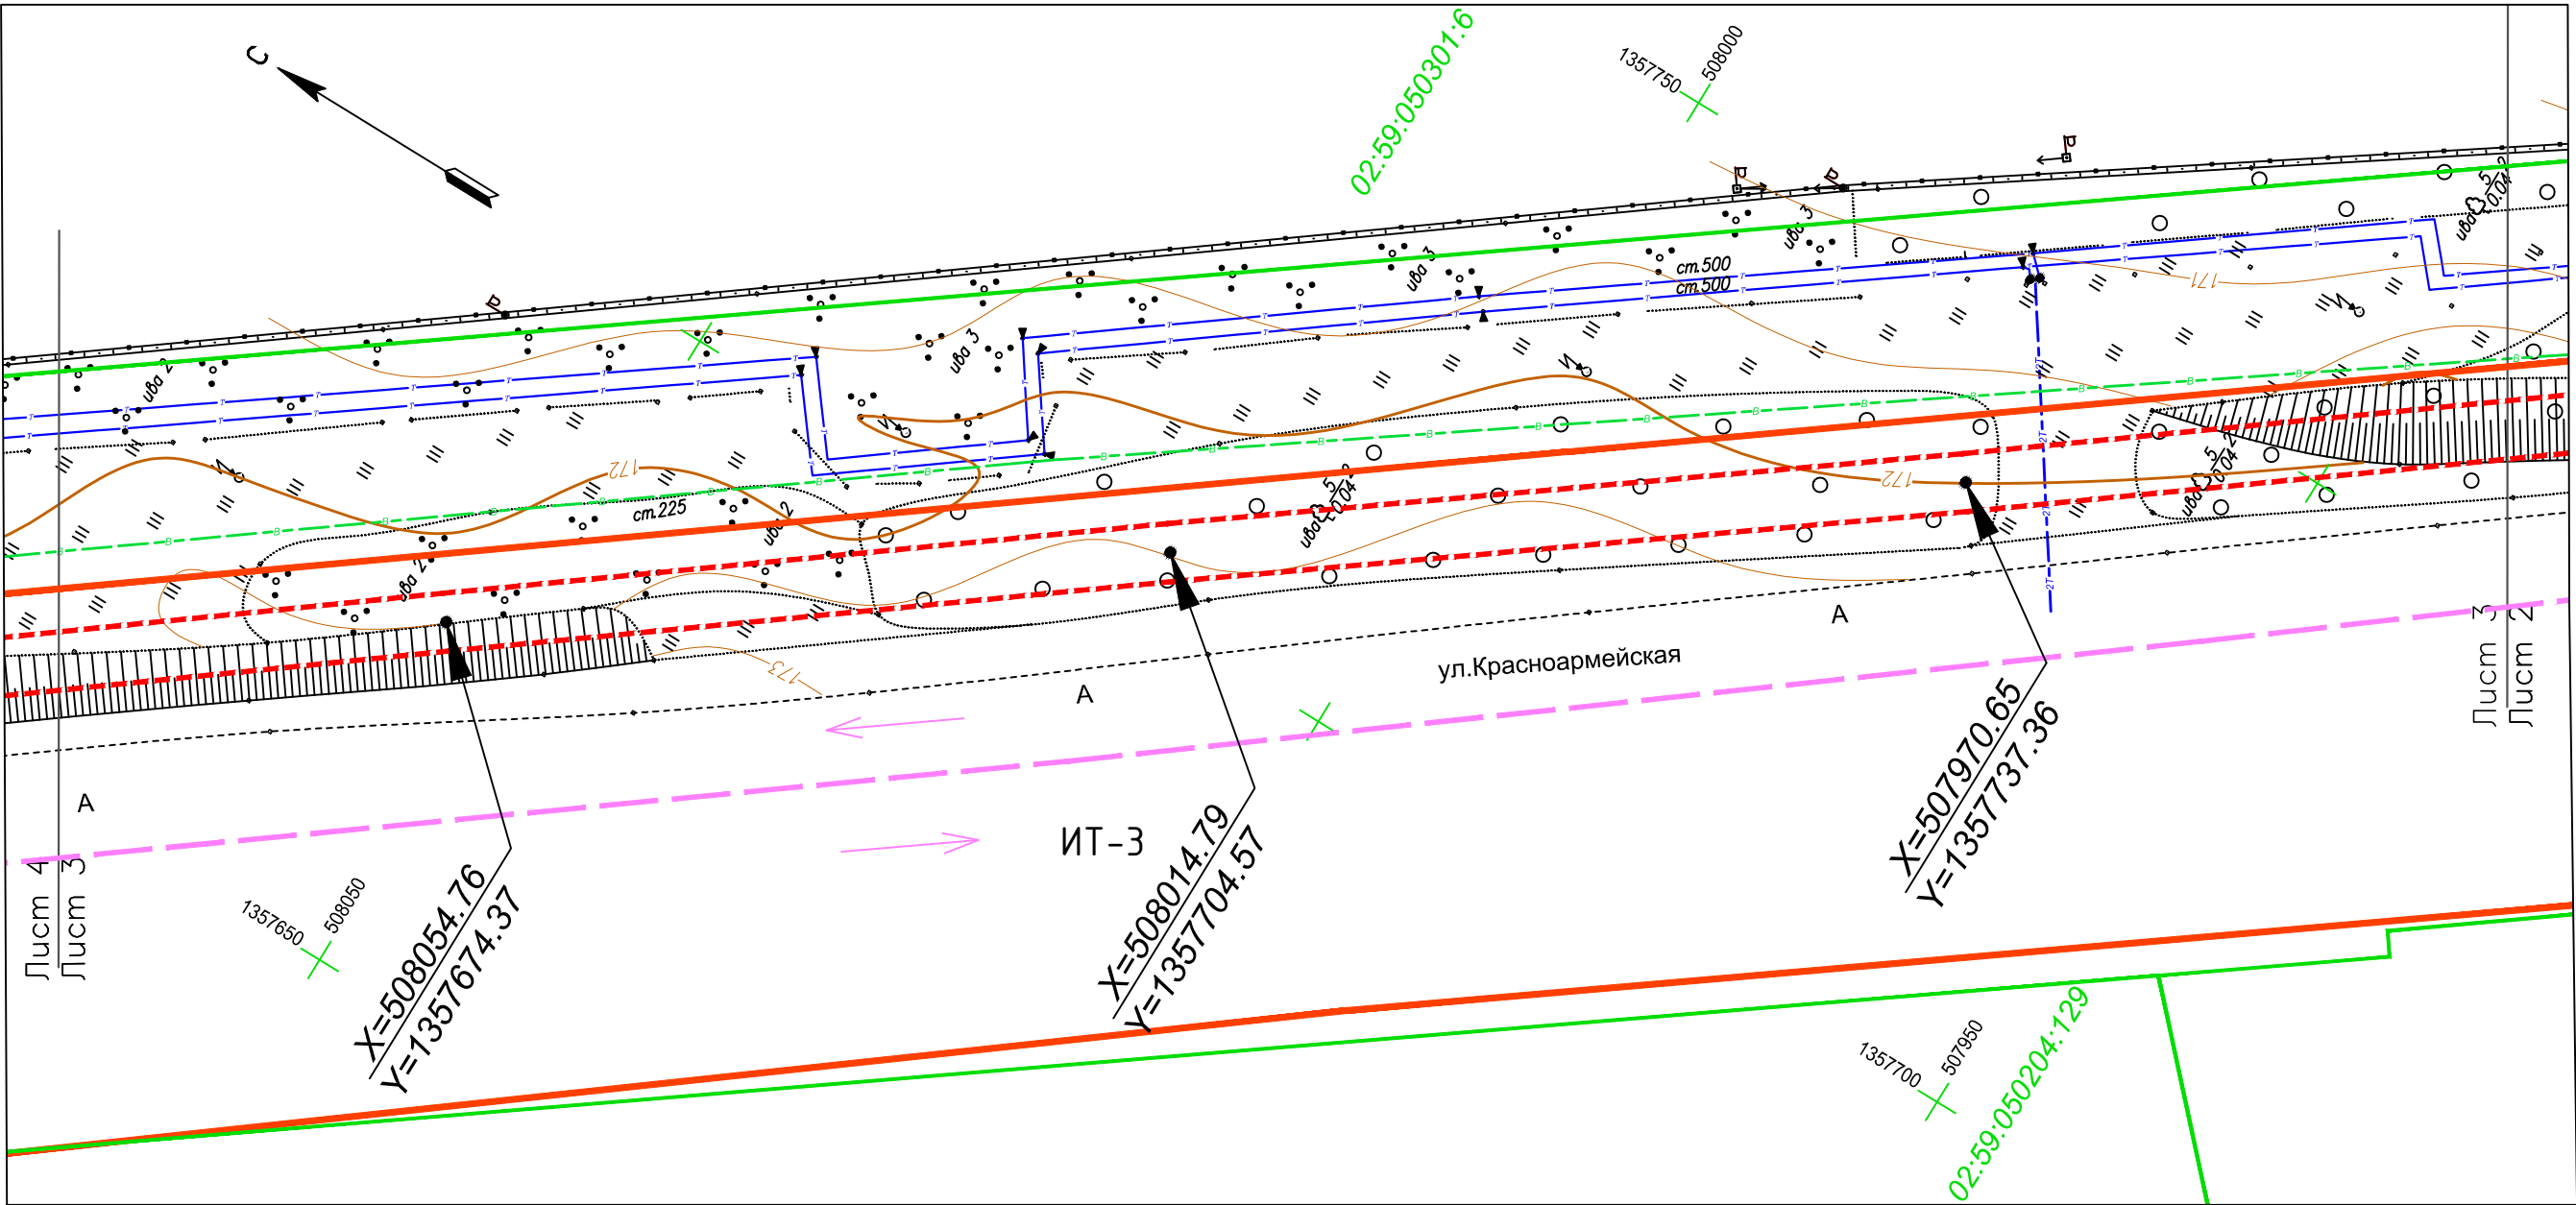



Схема расположения листов

Условные обозначения

- граница, зона планируемого размещения объекта
- красная линия
- границы земельного участка
- 02:59:050301:245 - кадастровый номер земельного участка
- X=508134.82
Y=1357614.1 - проектируемые опоры

Транспорт и улично-дорожная сеть

- направление движение транспорта
- улица в проектируемой жилой застройке

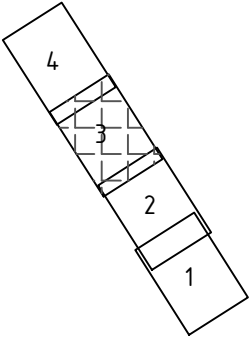

Примечание
Система координат МСК - 02
Съемка произведена по состоянию на апрель 2016 г.

Управляющий делами Администрации _____ С.А. Евграфов

This technical drawing is a detailed site plan or engineering map. It features several key elements:

- Streets:** "ул. Южная" (Southern Street), "ул. Красноармейская" (Krasnoarmeyskaya Street), and "ул. Нуриманова" (Nurimanova Street).
- Utility Lines:** "МЛП СВХ чг-200" (High-voltage power line) and "Ишимбайский канал" (Ishimbay Canal).
- Engineering Annotations:** Numerous labels such as "см. 500", "2 см. 50", "см. 200", and "см. 225" indicating specific measurements or standards.
- Coordinate Points:** Two prominent points are labeled: $X=508134.82$, $Y=1357614.1$ and $X=508094.66$, $Y=1357643.96$.
- Orientation:** A north arrow is located in the upper left corner.
- Other Labels:** "территория складов" (warehouse area), "КН", "уба 2", and "А" are also present.

Примечание
Система координат МСК - 02
Съемка произведена по состоянию на апрель 2016 г.

 - граница, зона планируемого размещения объекта


 - красная линия

 - границы земельного участка

02:59:050301:245 - кадастровый номер земельного участка

$X=508134.82$
 $Y=1357614.1$ - проектируемые опоры

← → - направление движение транспорта
 — — — — — - улица в проектируемой жилой застройке

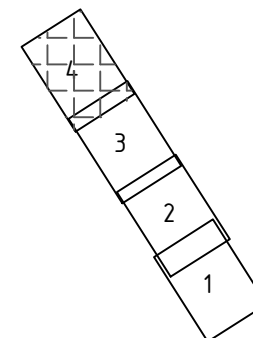

Управляющий делами Администрации _____ С.А. Евграфов