


Схема границ зон с особыми условиями использования территории  
М 1:500

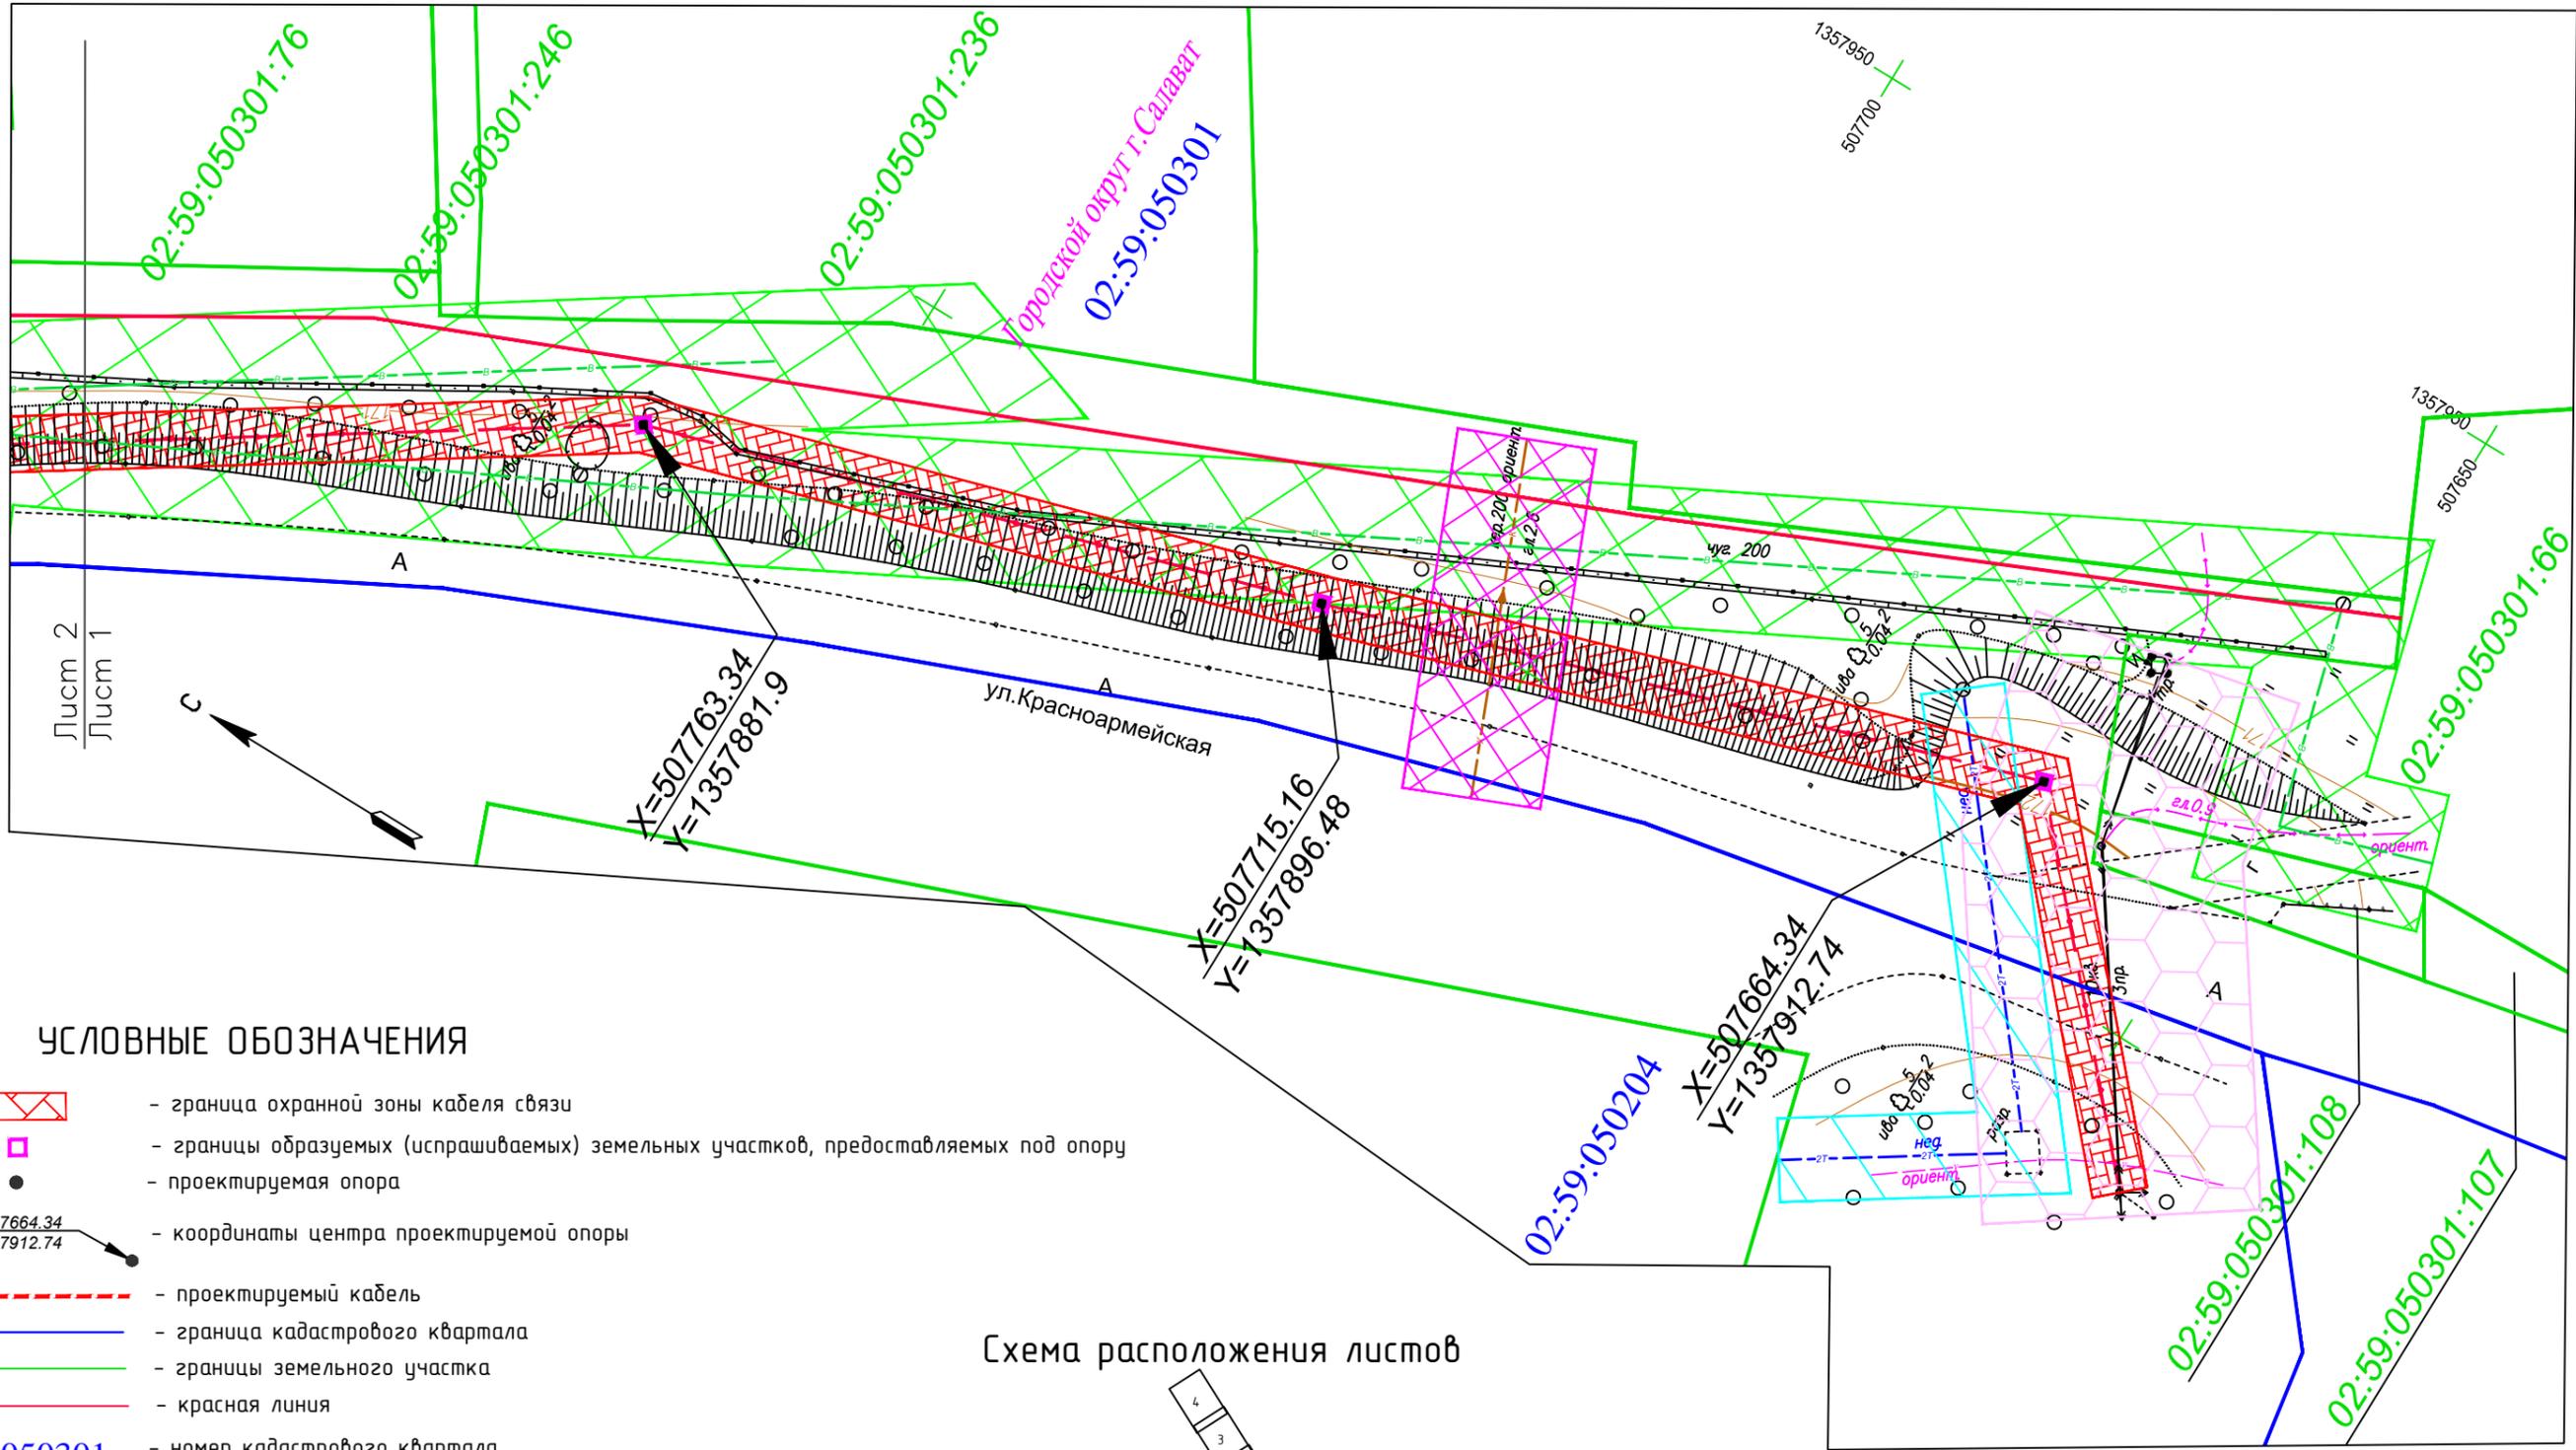


Согласовано	
Взам. инв. №	
Подп. и дата	
Инв. № подл.	

УСЛОВНЫЕ ОБОЗНАЧЕНИЯ

- граница охранной зоны кабеля связи
- границы образуемых (испрашиваемых) земельных участков, предоставляемых под опоры
- проектируемая опора
- координаты центра проектируемой опоры
- проектируемый кабель
- граница кадастрового квартала
- границы земельного участка
- красная линия
- 02:59:050301** - номер кадастрового квартала
- 02:59:050301:245** - кадастровый номер земельного участка
- охранный зона кабеля связи
- охранный зона теплотрассы
- охранный зона водопровода
- охранный зона канализации
- охранный зона линии электропередач

Схема расположения листов

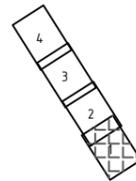


Примечание

Система координат МСК - 02  
Съемка произведена по состоянию на апрель 2016 г.


Управляющий делами Администрации \_\_\_\_\_ С.А. Евграфов

Схема границ зон с особыми условиями использования территории  
М 1:500

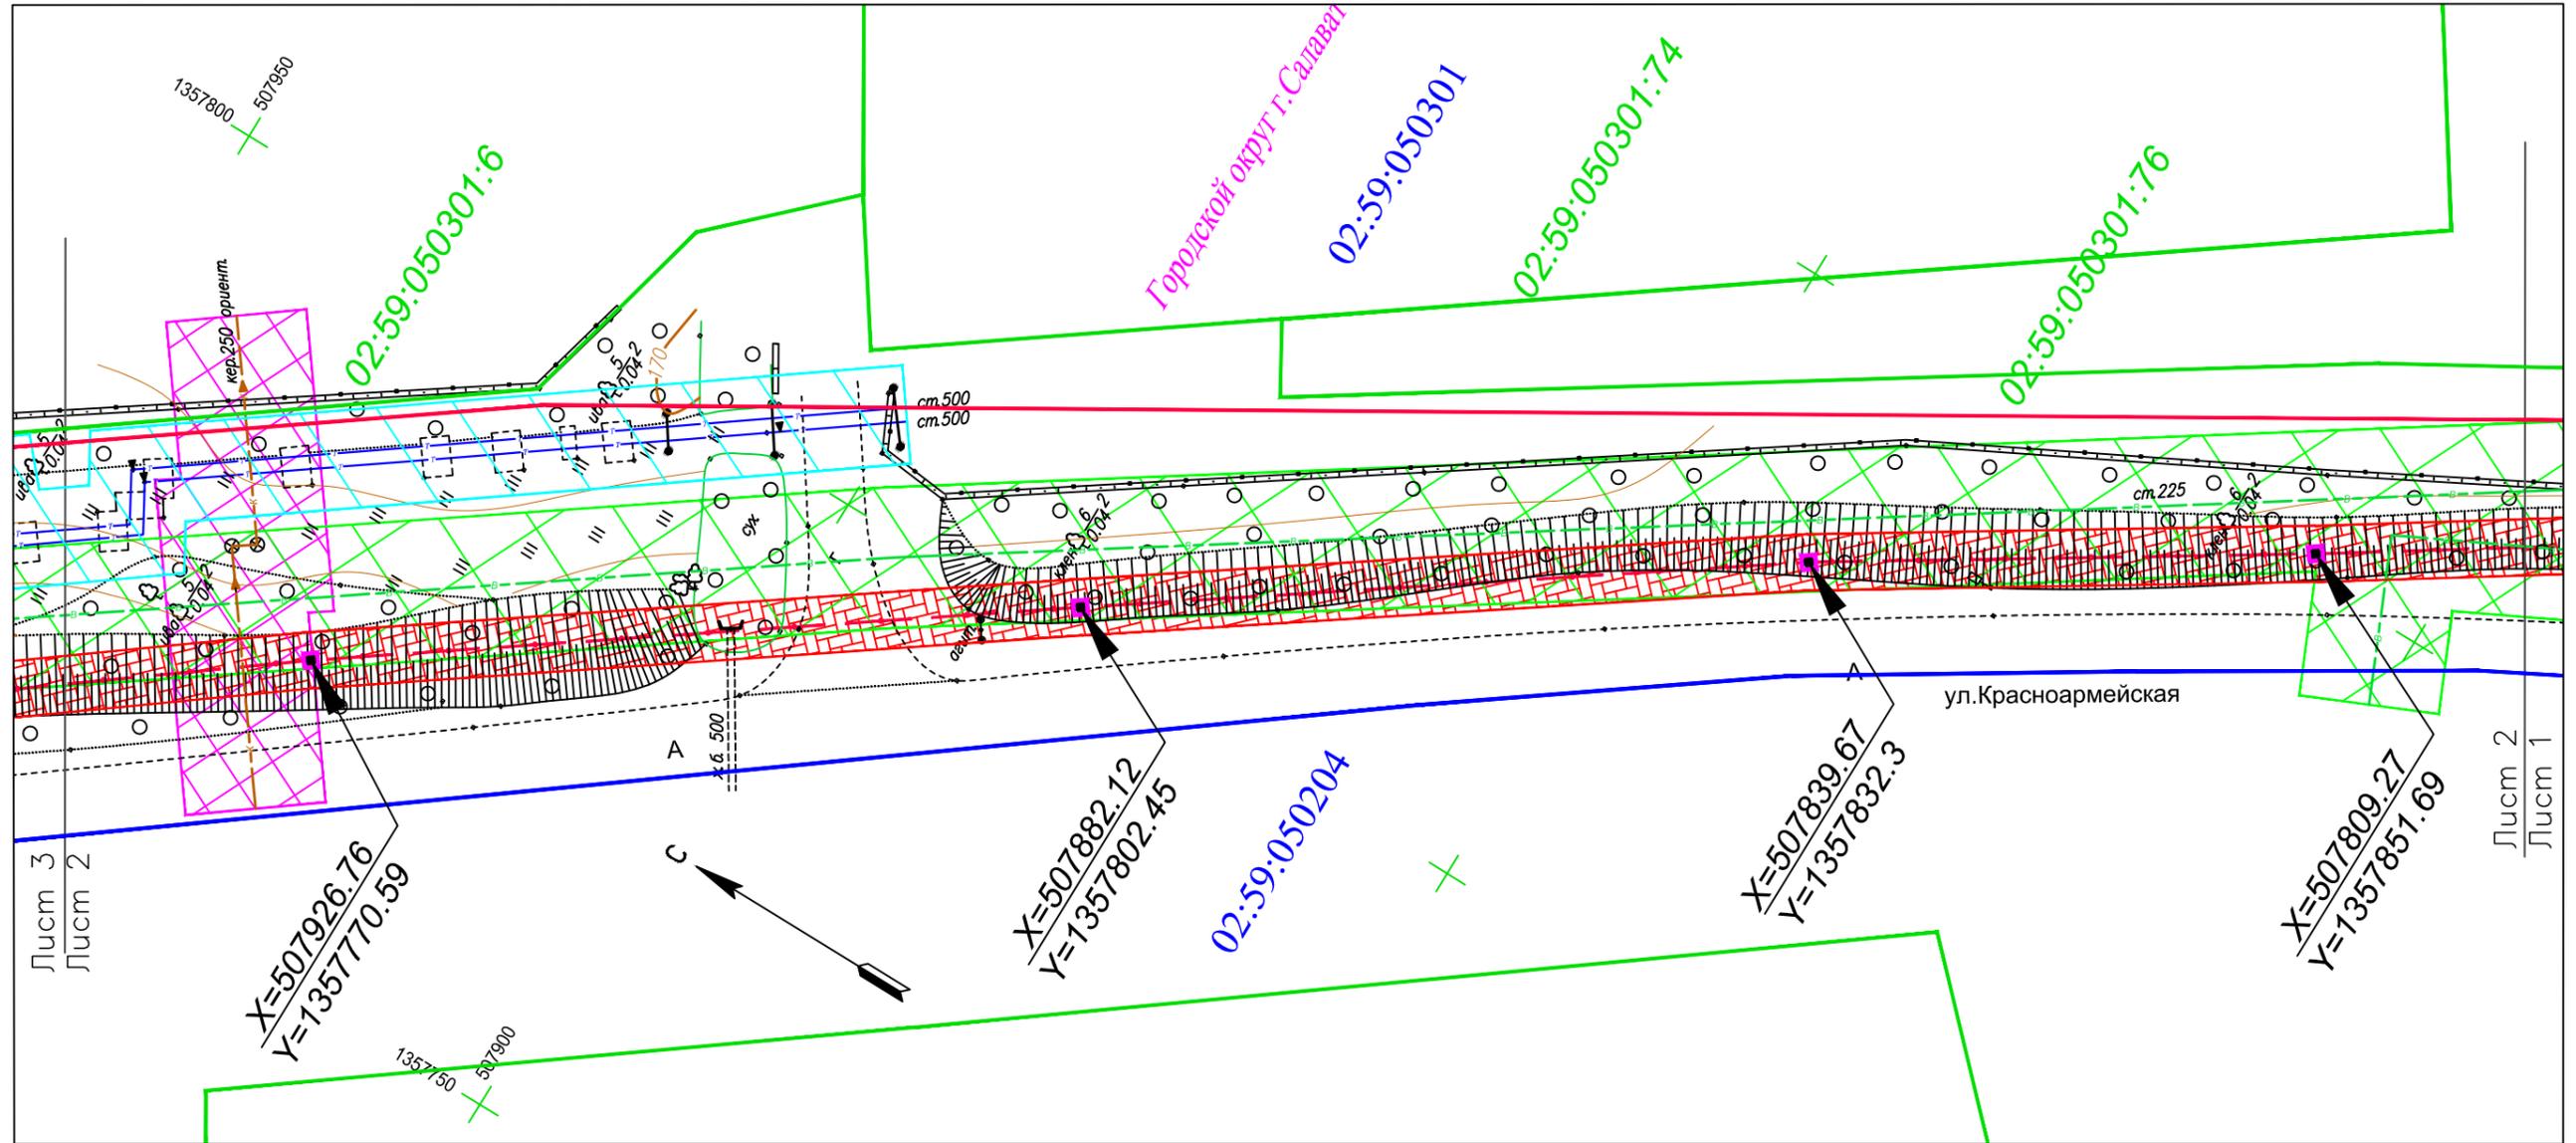

Согласовано			
Ивл. № подл.	Подп. и дата	Взам. инв. №	


Схема расположения листов

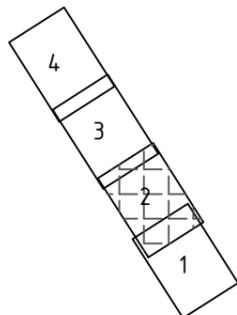

**Примечание**  
Система координат МСК - 02  
Съемка произведена по состоянию на апрель 2016 г.


Управляющий делами Администрации \_\_\_\_\_ С.А. Евграфов

Схема границ зон с особыми условиями использования территории  
М 1:500

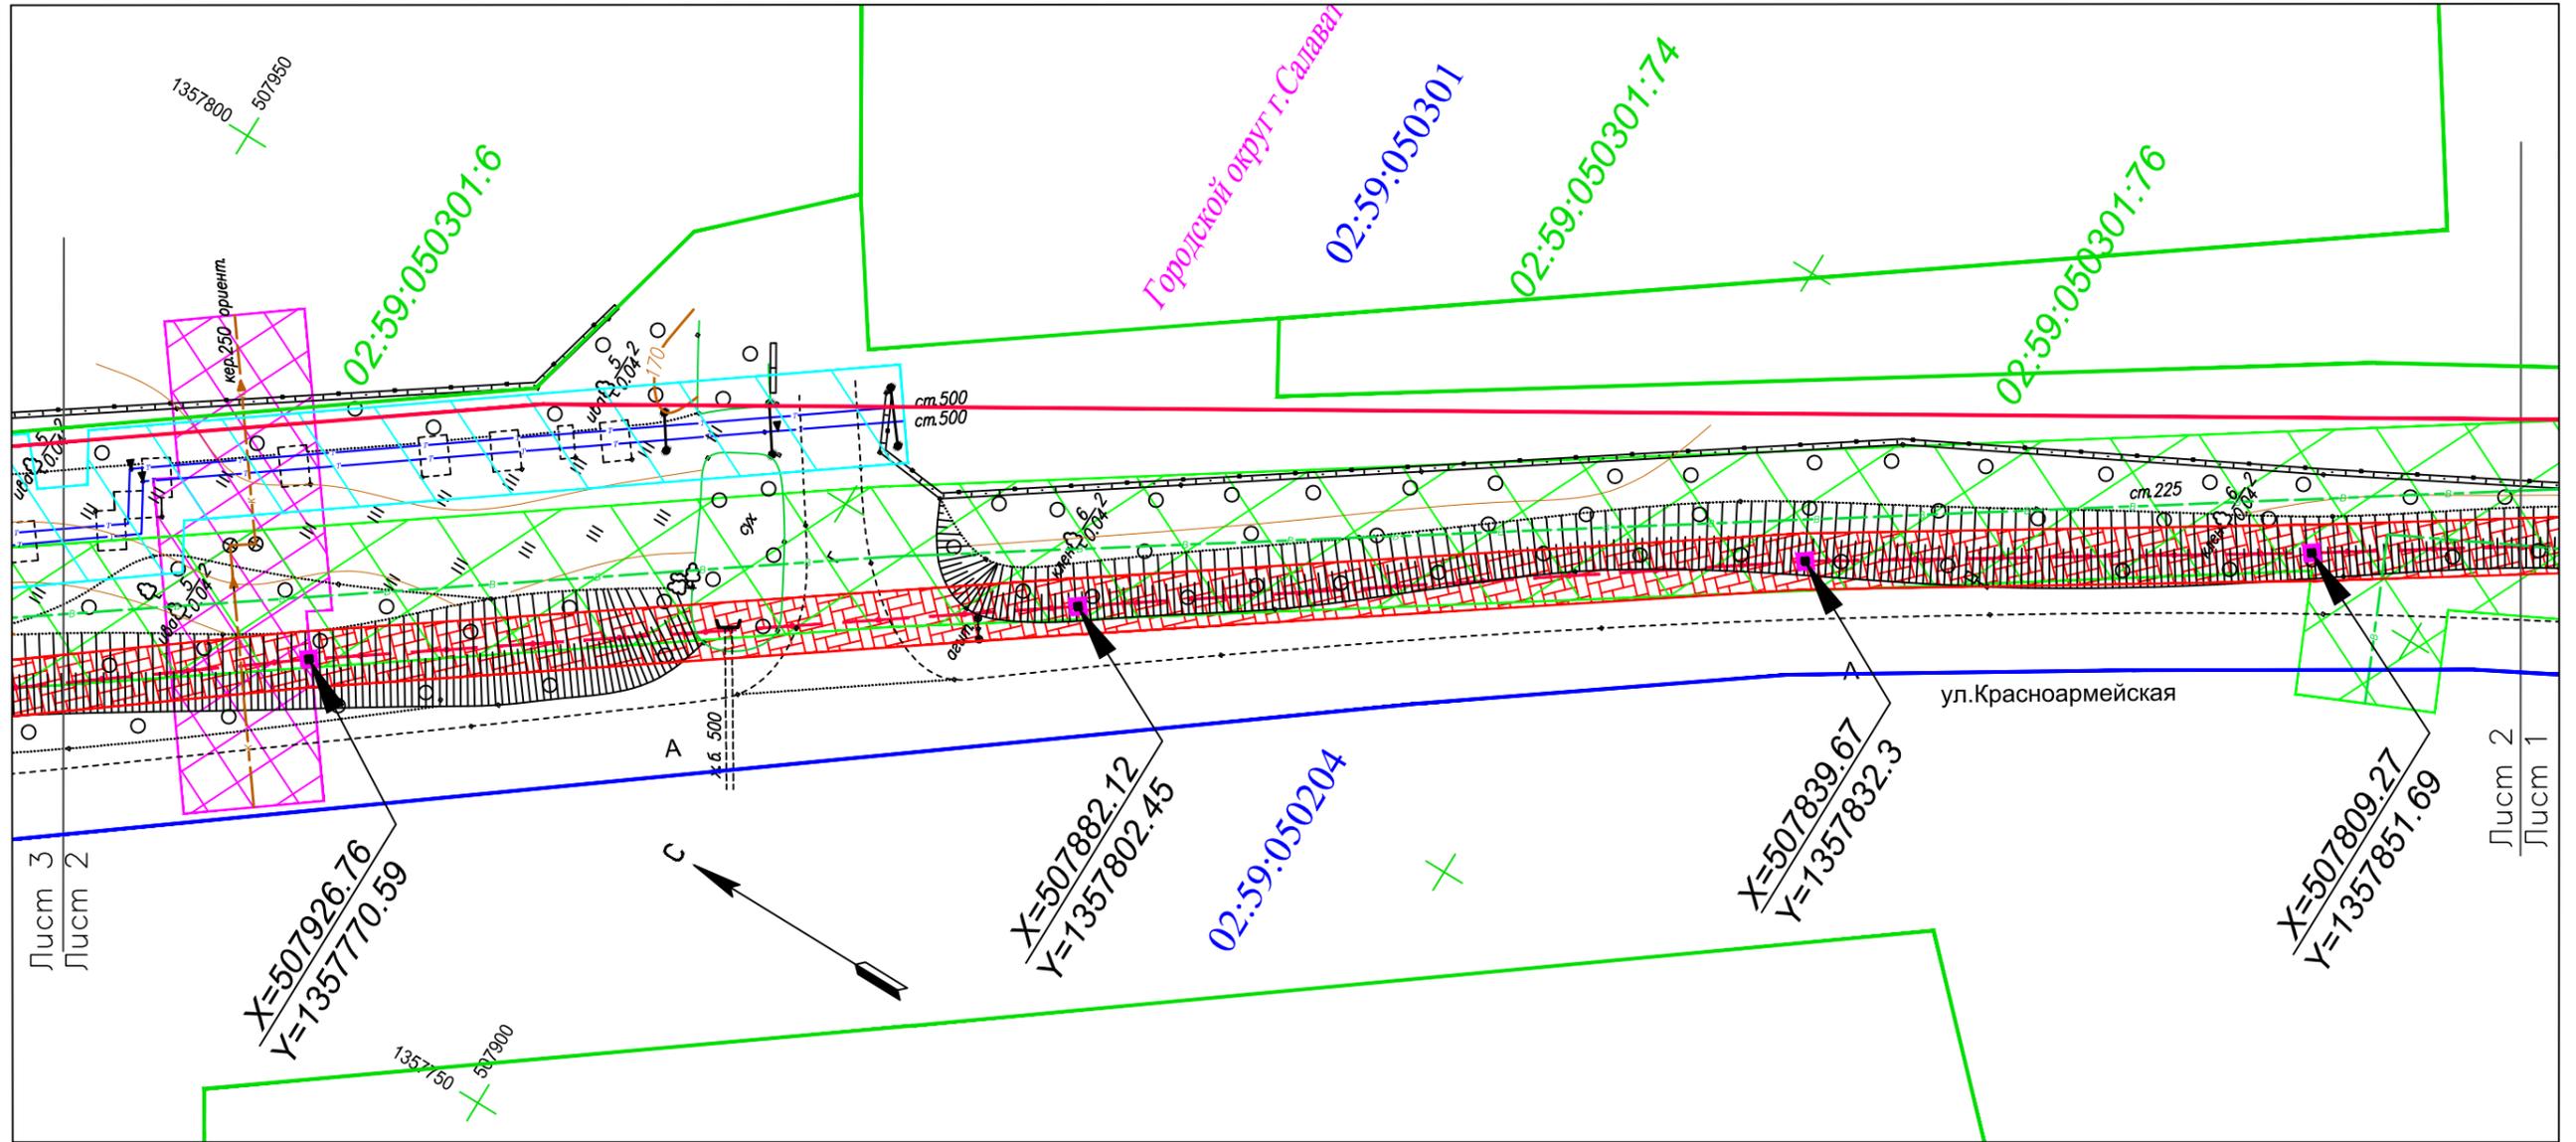

Согласовано			
Ивл. № подл.	Подп. и дата	Взам. инв. №	


Схема расположения листов

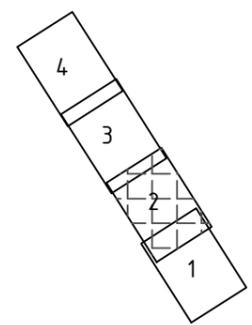


**Примечание**  
Система координат МСК - 02  
Съемка произведена по состоянию на апрель 2016 г.

Управляющий делами Администрации \_\_\_\_\_ С.А. Евграфов

Схема границ зон с особыми условиями использования территории  
М 1:500

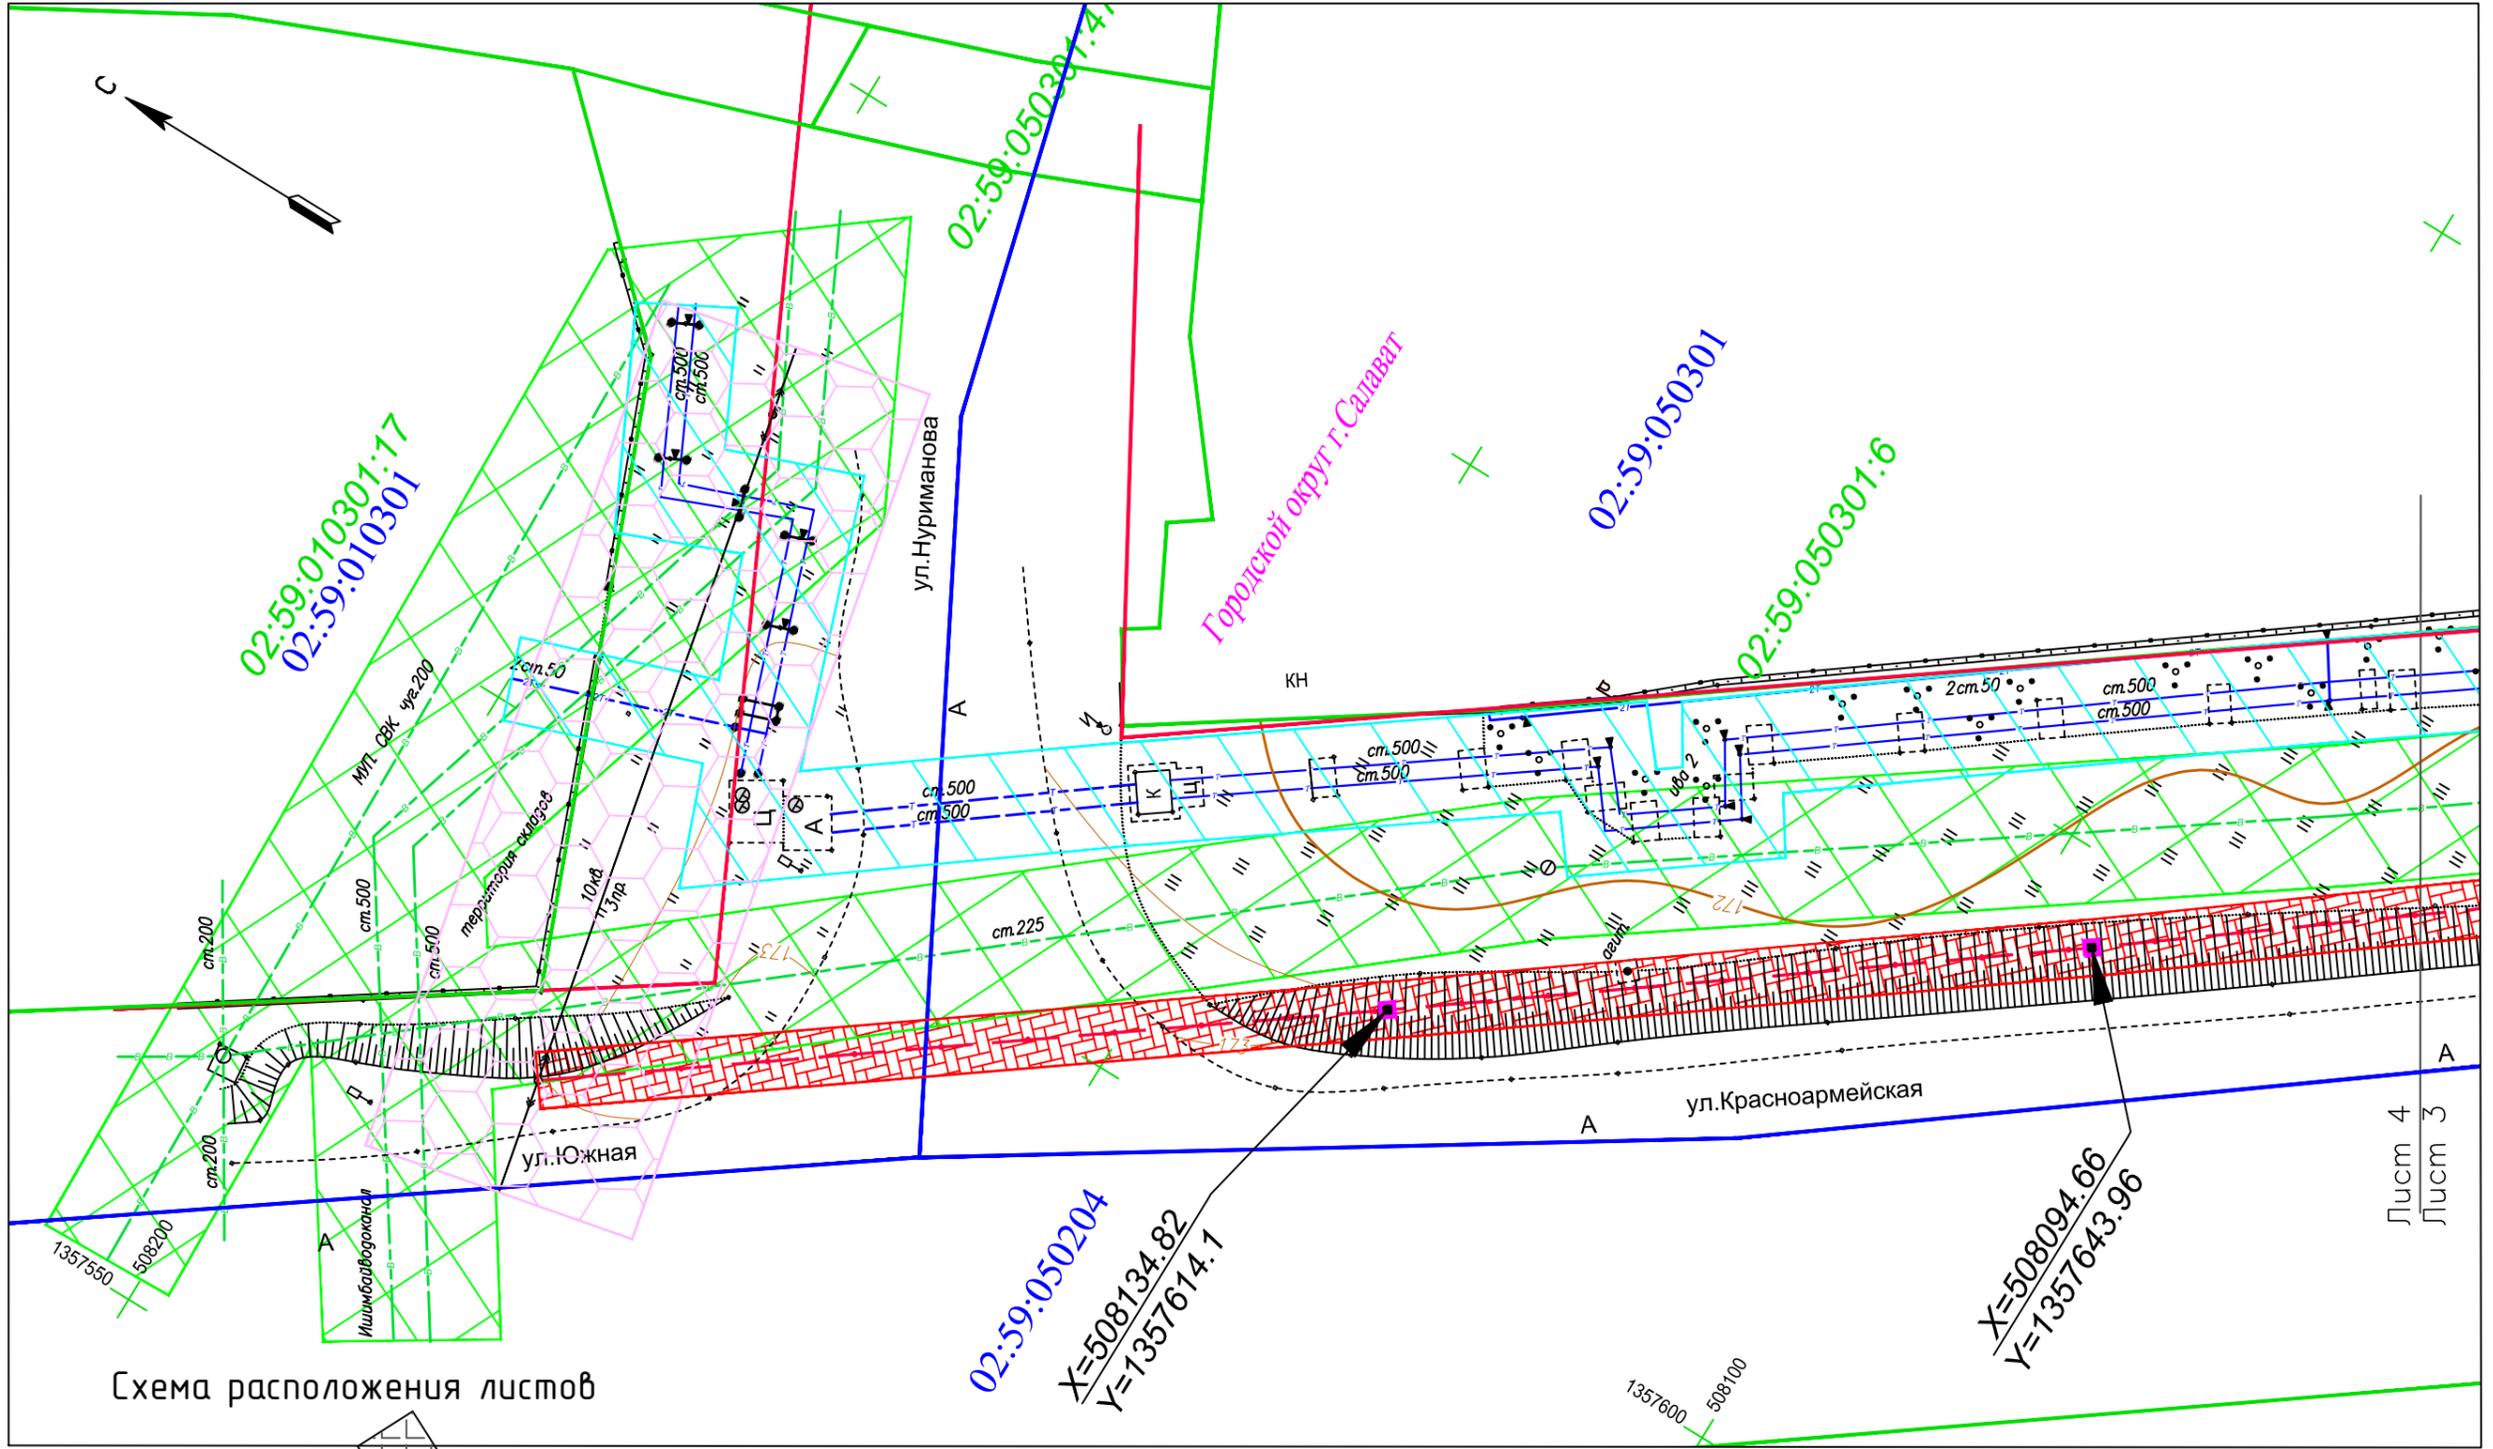

Согласовано			
Изм. № подл.	Подп. и дата	Взам. инв. №	

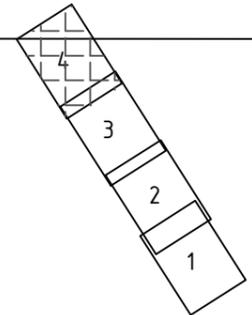


**Примечание**  
Система координат МСК - 02  
Съемка произведена по состоянию на апрель 2016 г.

Управляющий делами Администрации \_\_\_\_\_ С.А. Евграфов



Схема границ зон с особыми условиями использования территории

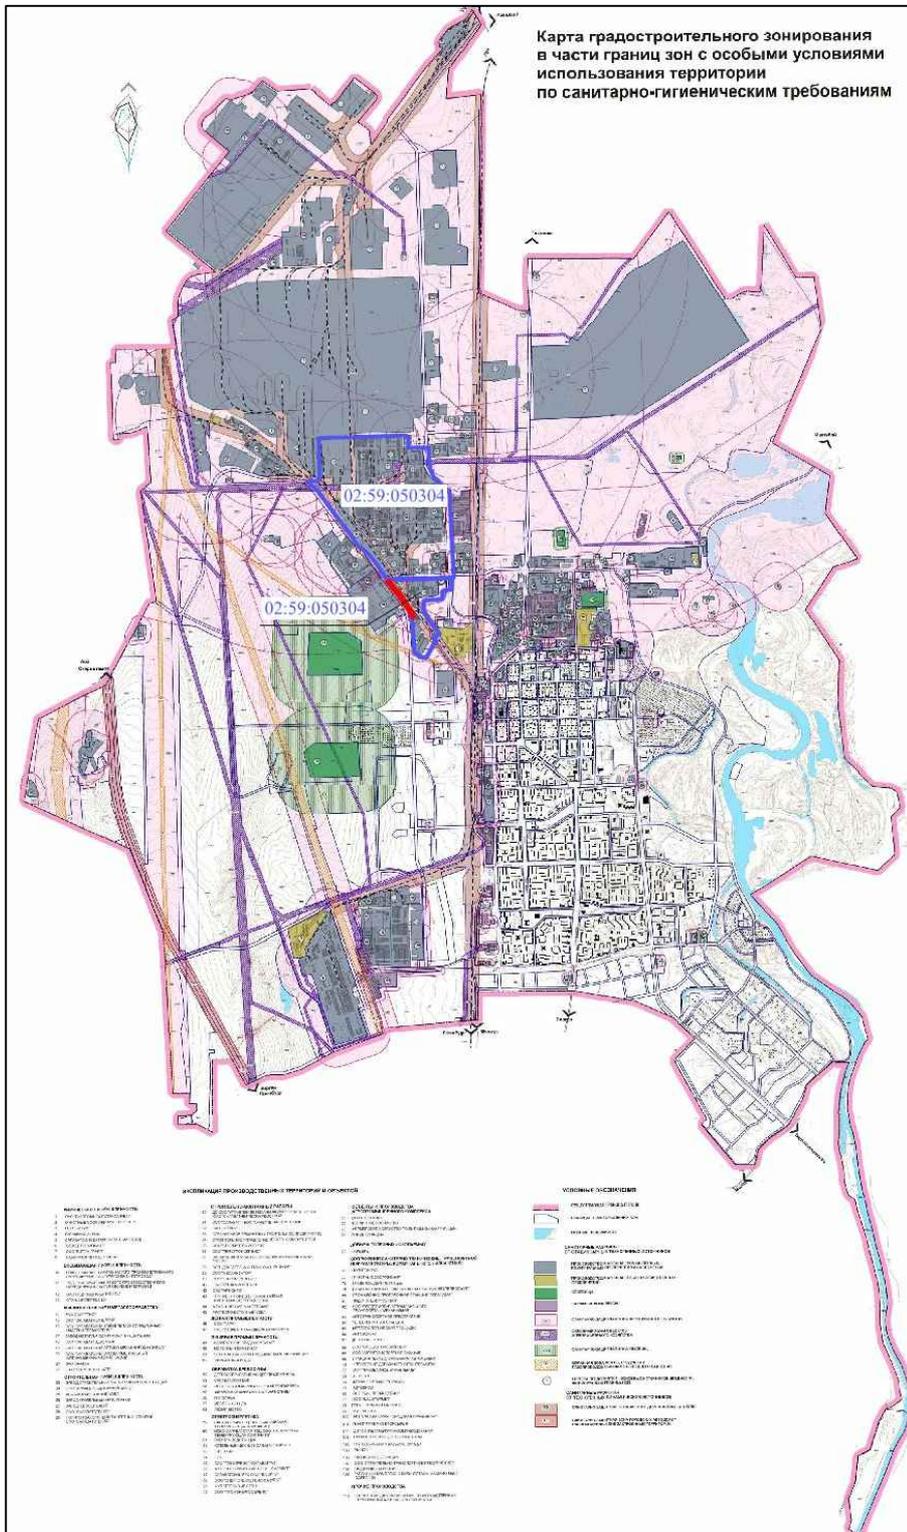

Условные обозначения

- граница проекта планировки и межевания
- граница кадастрового квартала
- номер кадастрового квартала