

Схема вертикальной планировки и инженерной подготовки территории  
М 1:500

Приложение №6  
к постановлению Администрации  
городского округа город Салават  
Республики Башкортостан  
от «\_\_» \_\_\_\_\_ 2017 г. № \_\_\_\_


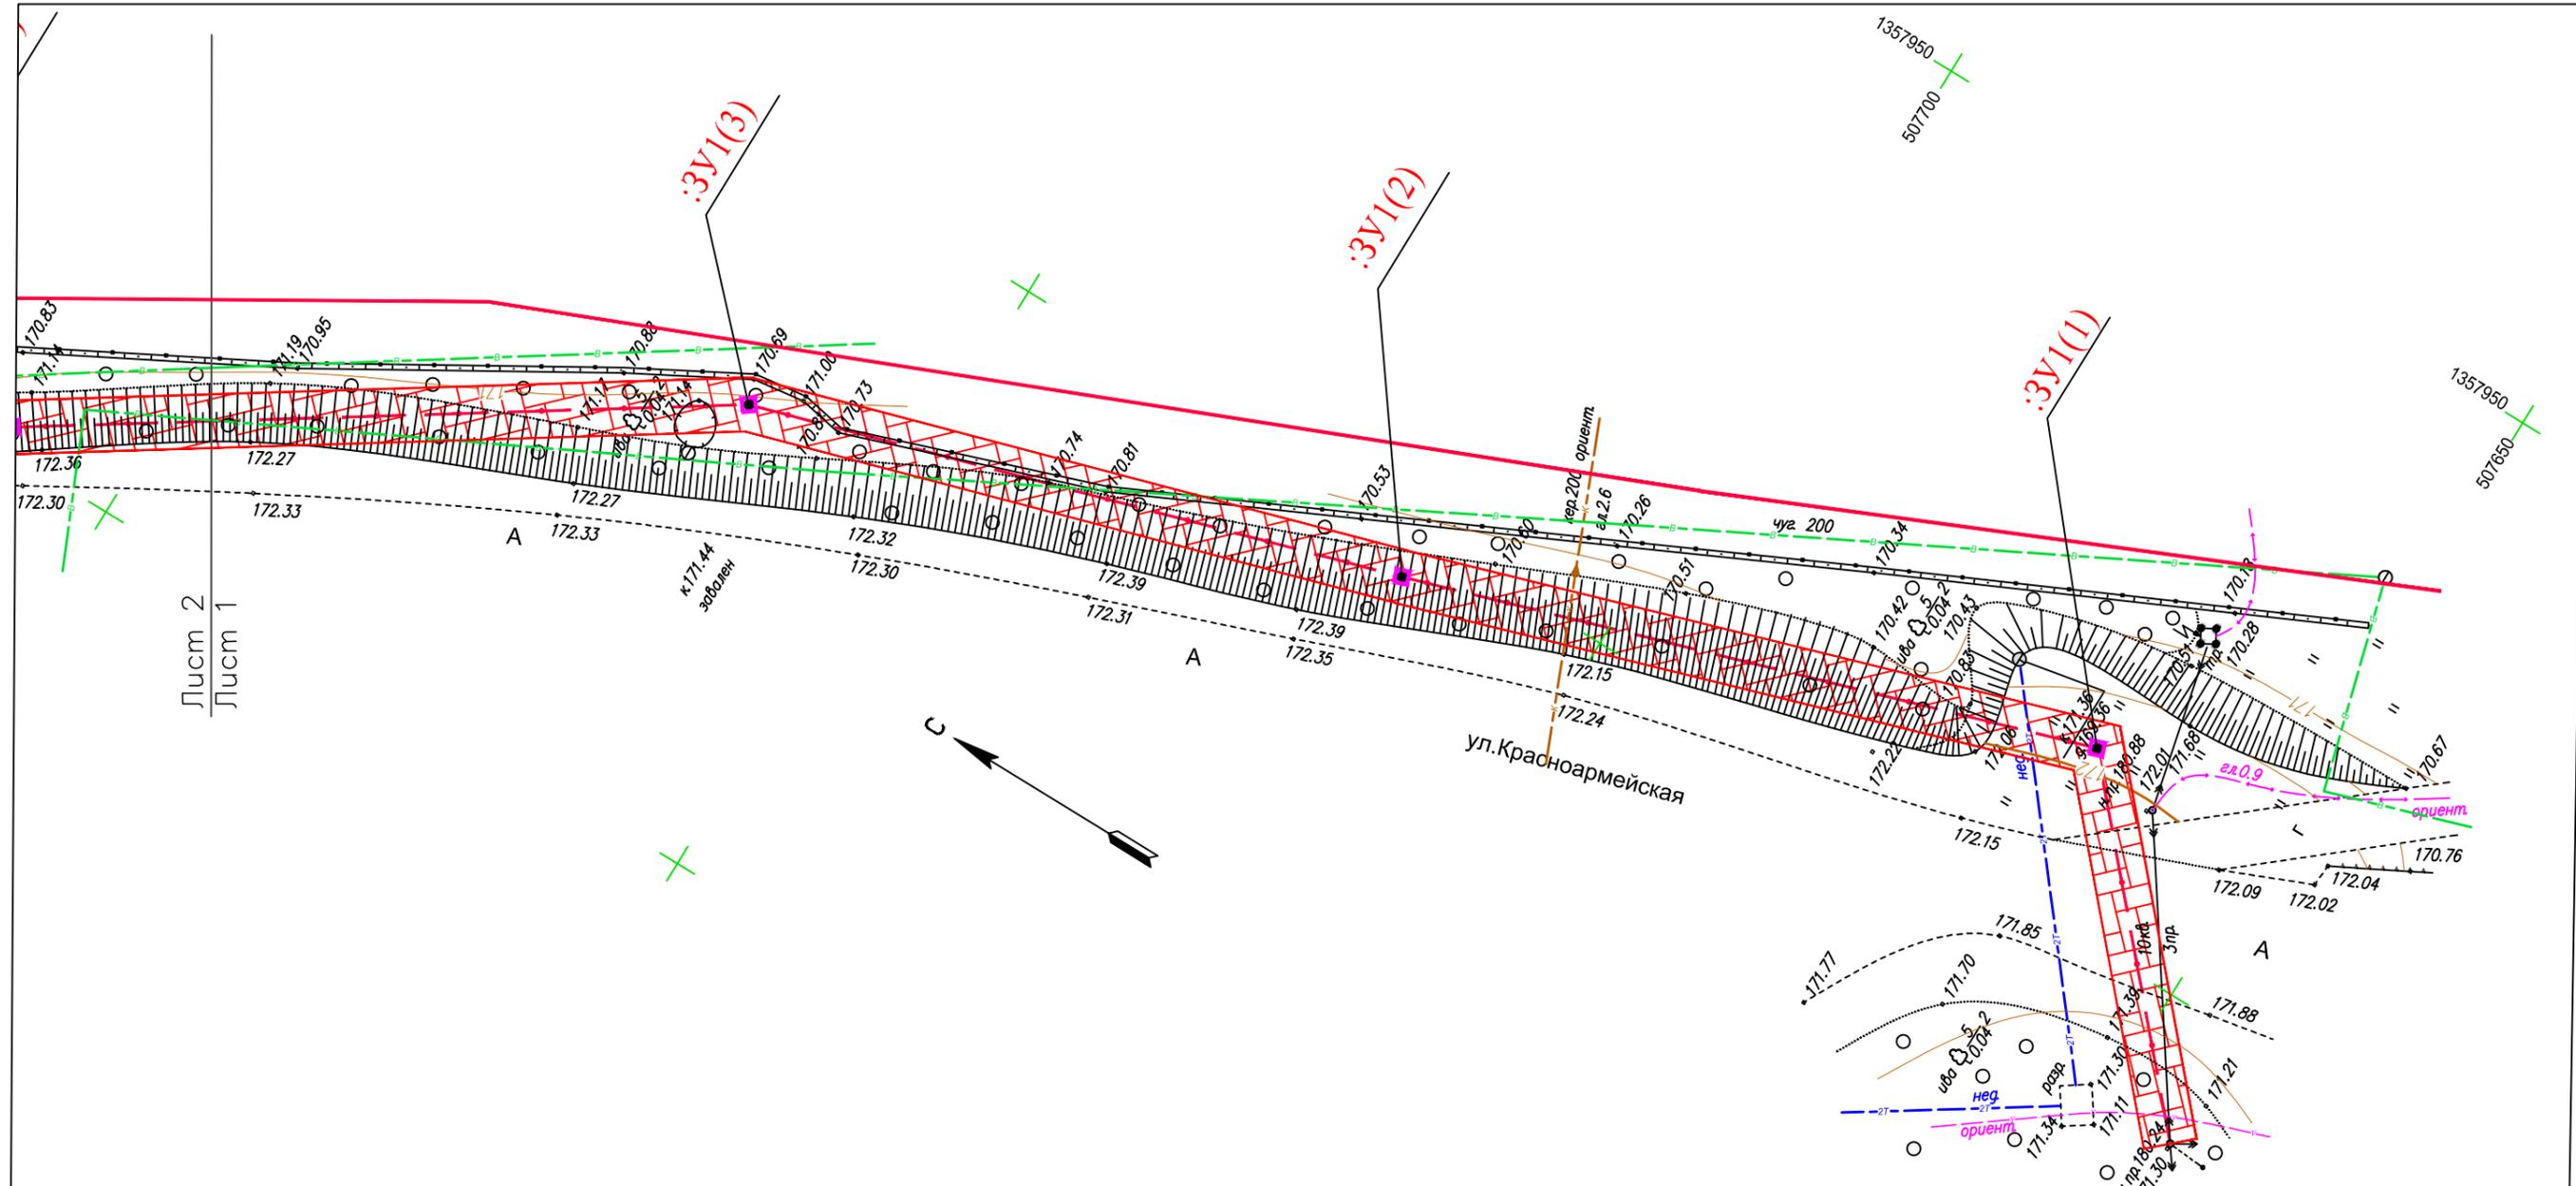


Схема расположения листов

УСЛОВНЫЕ ОБОЗНАЧЕНИЯ

-  - граница временного отвода земель на период строительства кабеля связи
-  - границы образуемых земельных участков, предоставляемых под опоры
-  - проектируемая опора
-  - проектируемый кабель

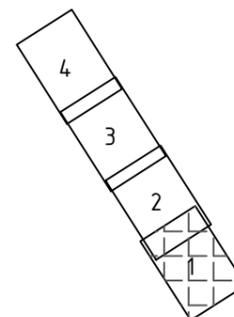

Примечание

Система координат МСК - 02  
Система высот Балтийская  
Объекты культурного наследия на территории межевания отсутствуют  
Публичные сервитуты на территории отсутствуют  
Ширина отвода земли для проектируемого объекта 6 м  
Площадь проектируемой территории под опоры 12 кв.м.  
Съемка произведена по состоянию на апрель 2016 г.

Согласовано


Взам. инв. №

Подп. и дата

Инв. № подл.

Схема вертикальной планировки и инженерной подготовки территории  
М 1:500

Приложение №6  
к постановлению Администрации  
городского округа город Салават  
Республики Башкортостан  
от «\_\_» \_\_\_\_\_ 2017 г. № \_\_\_\_

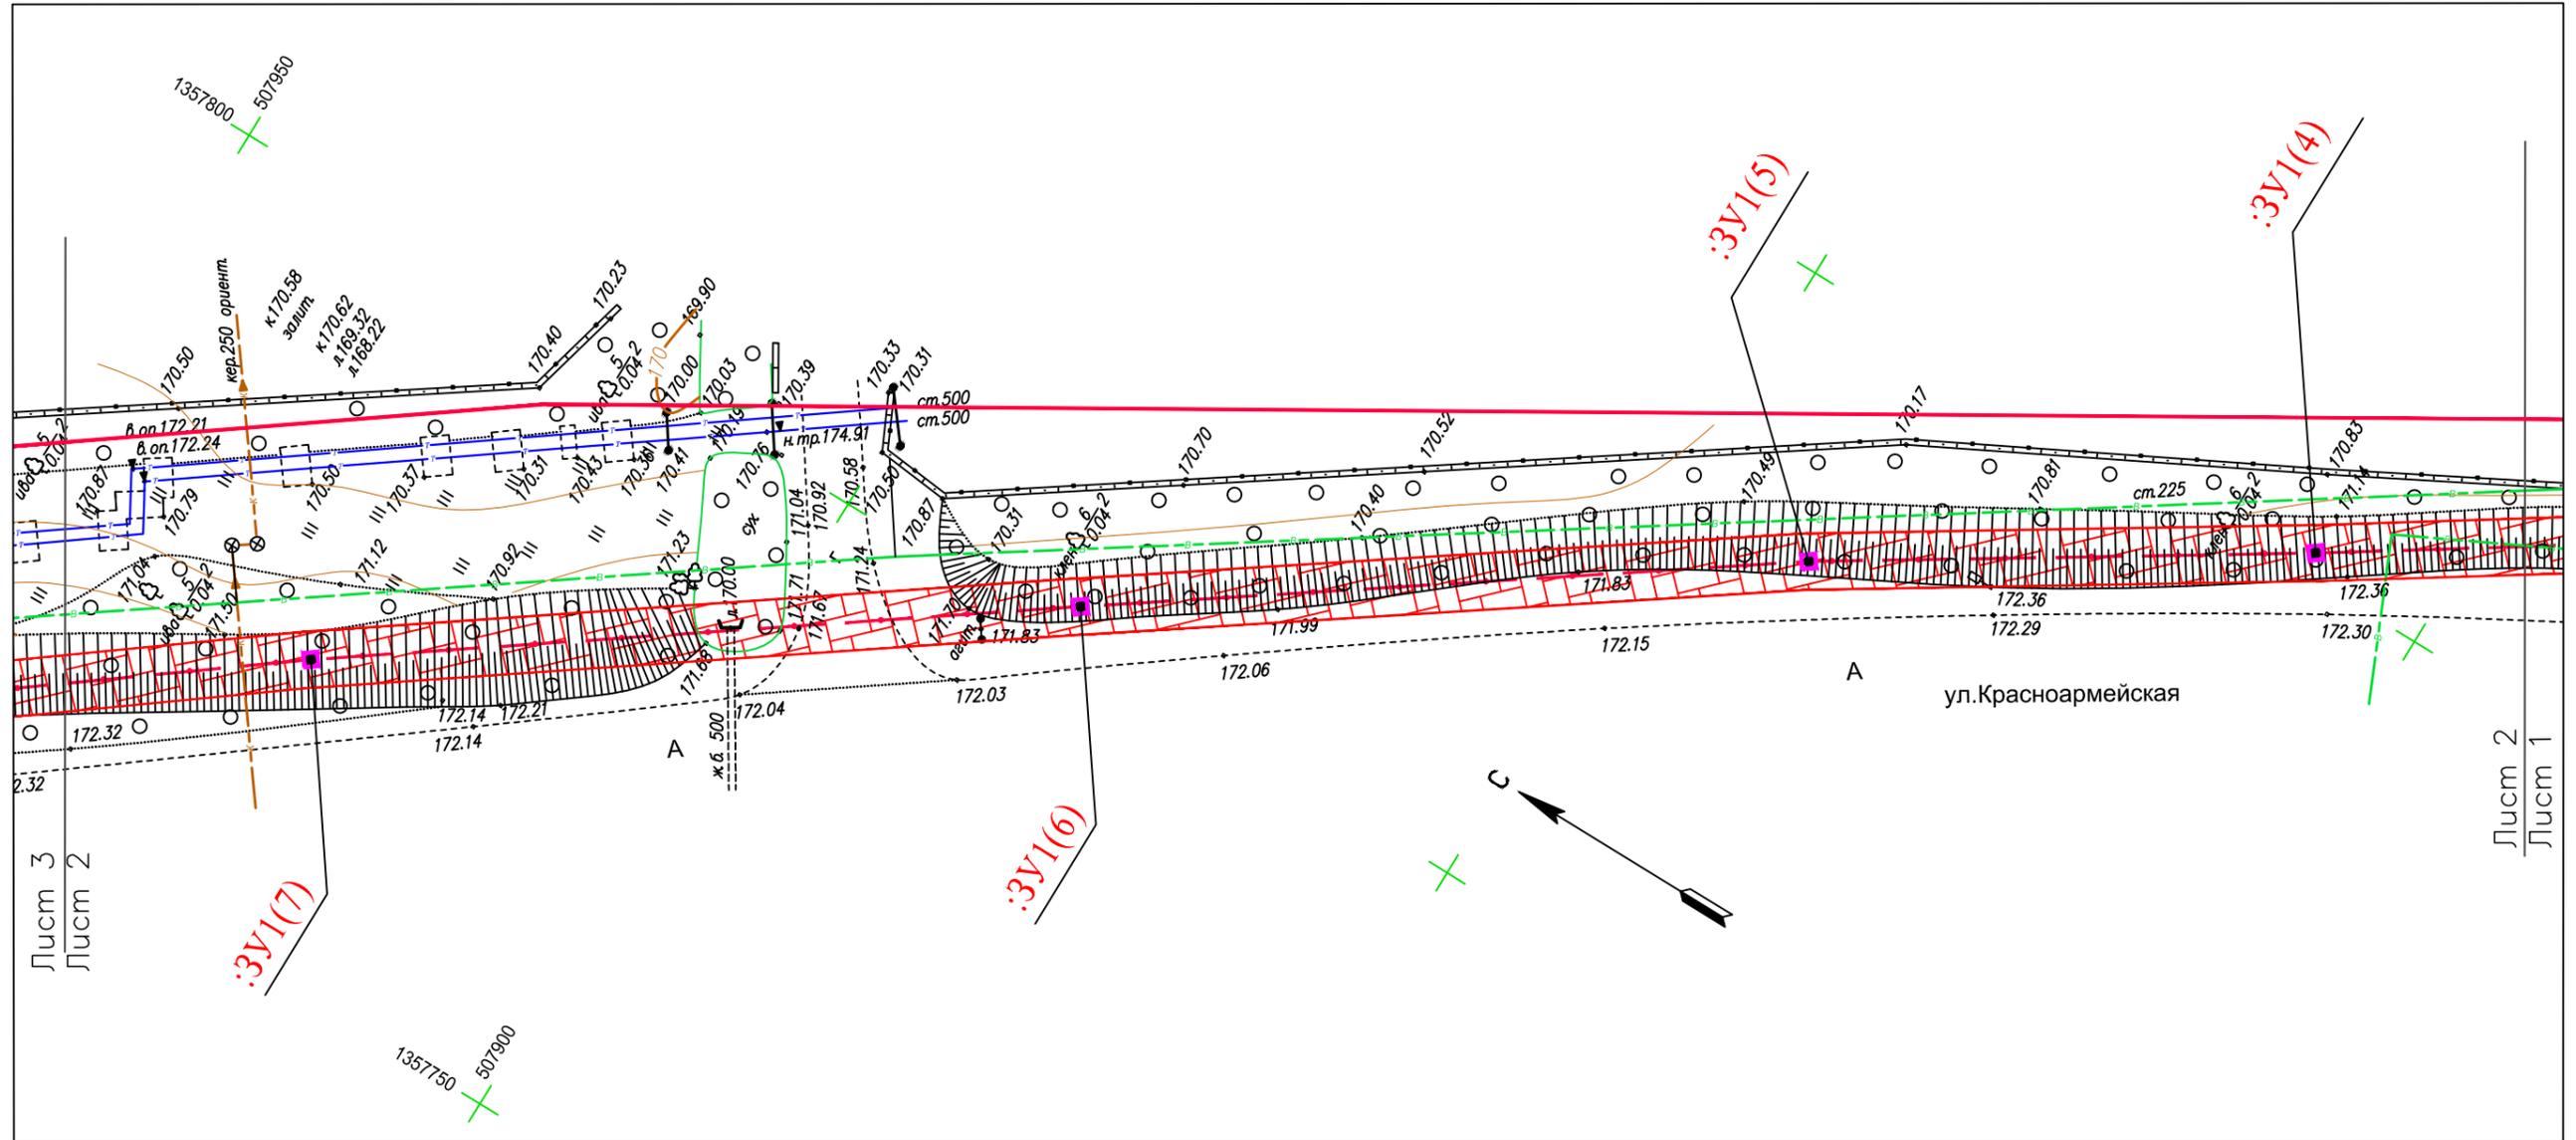


|              |              |              |  |
|--------------|--------------|--------------|--|
| Согласовано  |              |              |  |
|              |              |              |  |
| Изм. № подл. | Взам. инв. № | Подп. и дата |  |
|              |              |              |  |

Схема расположения листов

УСЛОВНЫЕ ОБОЗНАЧЕНИЯ

-  - граница временного отвода земель на период строительства кабеля связи
-  - границы образуемых земельных участков, предоставляемых под опоры
-  - проектируемая опора
-  - проектируемый кабель

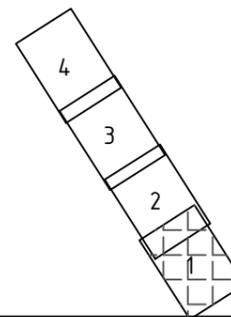


Примечание

Система координат МСК - 02  
Система высот Балтийская  
Объекты культурного наследия на территории межевания отсутствуют  
Публичные сервитуты на территории отсутствуют  
Ширина отвода земли для проектируемого объекта 6 м  
Площадь проектируемой территории под опоры 12 кв.м.  
Съемка произведена по состоянию на апрель 2016 г.

Схема вертикальной планировки и инженерной подготовки территории  
М 1:500

Приложение №6  
к постановлению Администрации  
городского округа город Салават  
Республики Башкортостан  
от «\_\_» \_\_\_\_\_ 2017 г. № \_\_\_\_

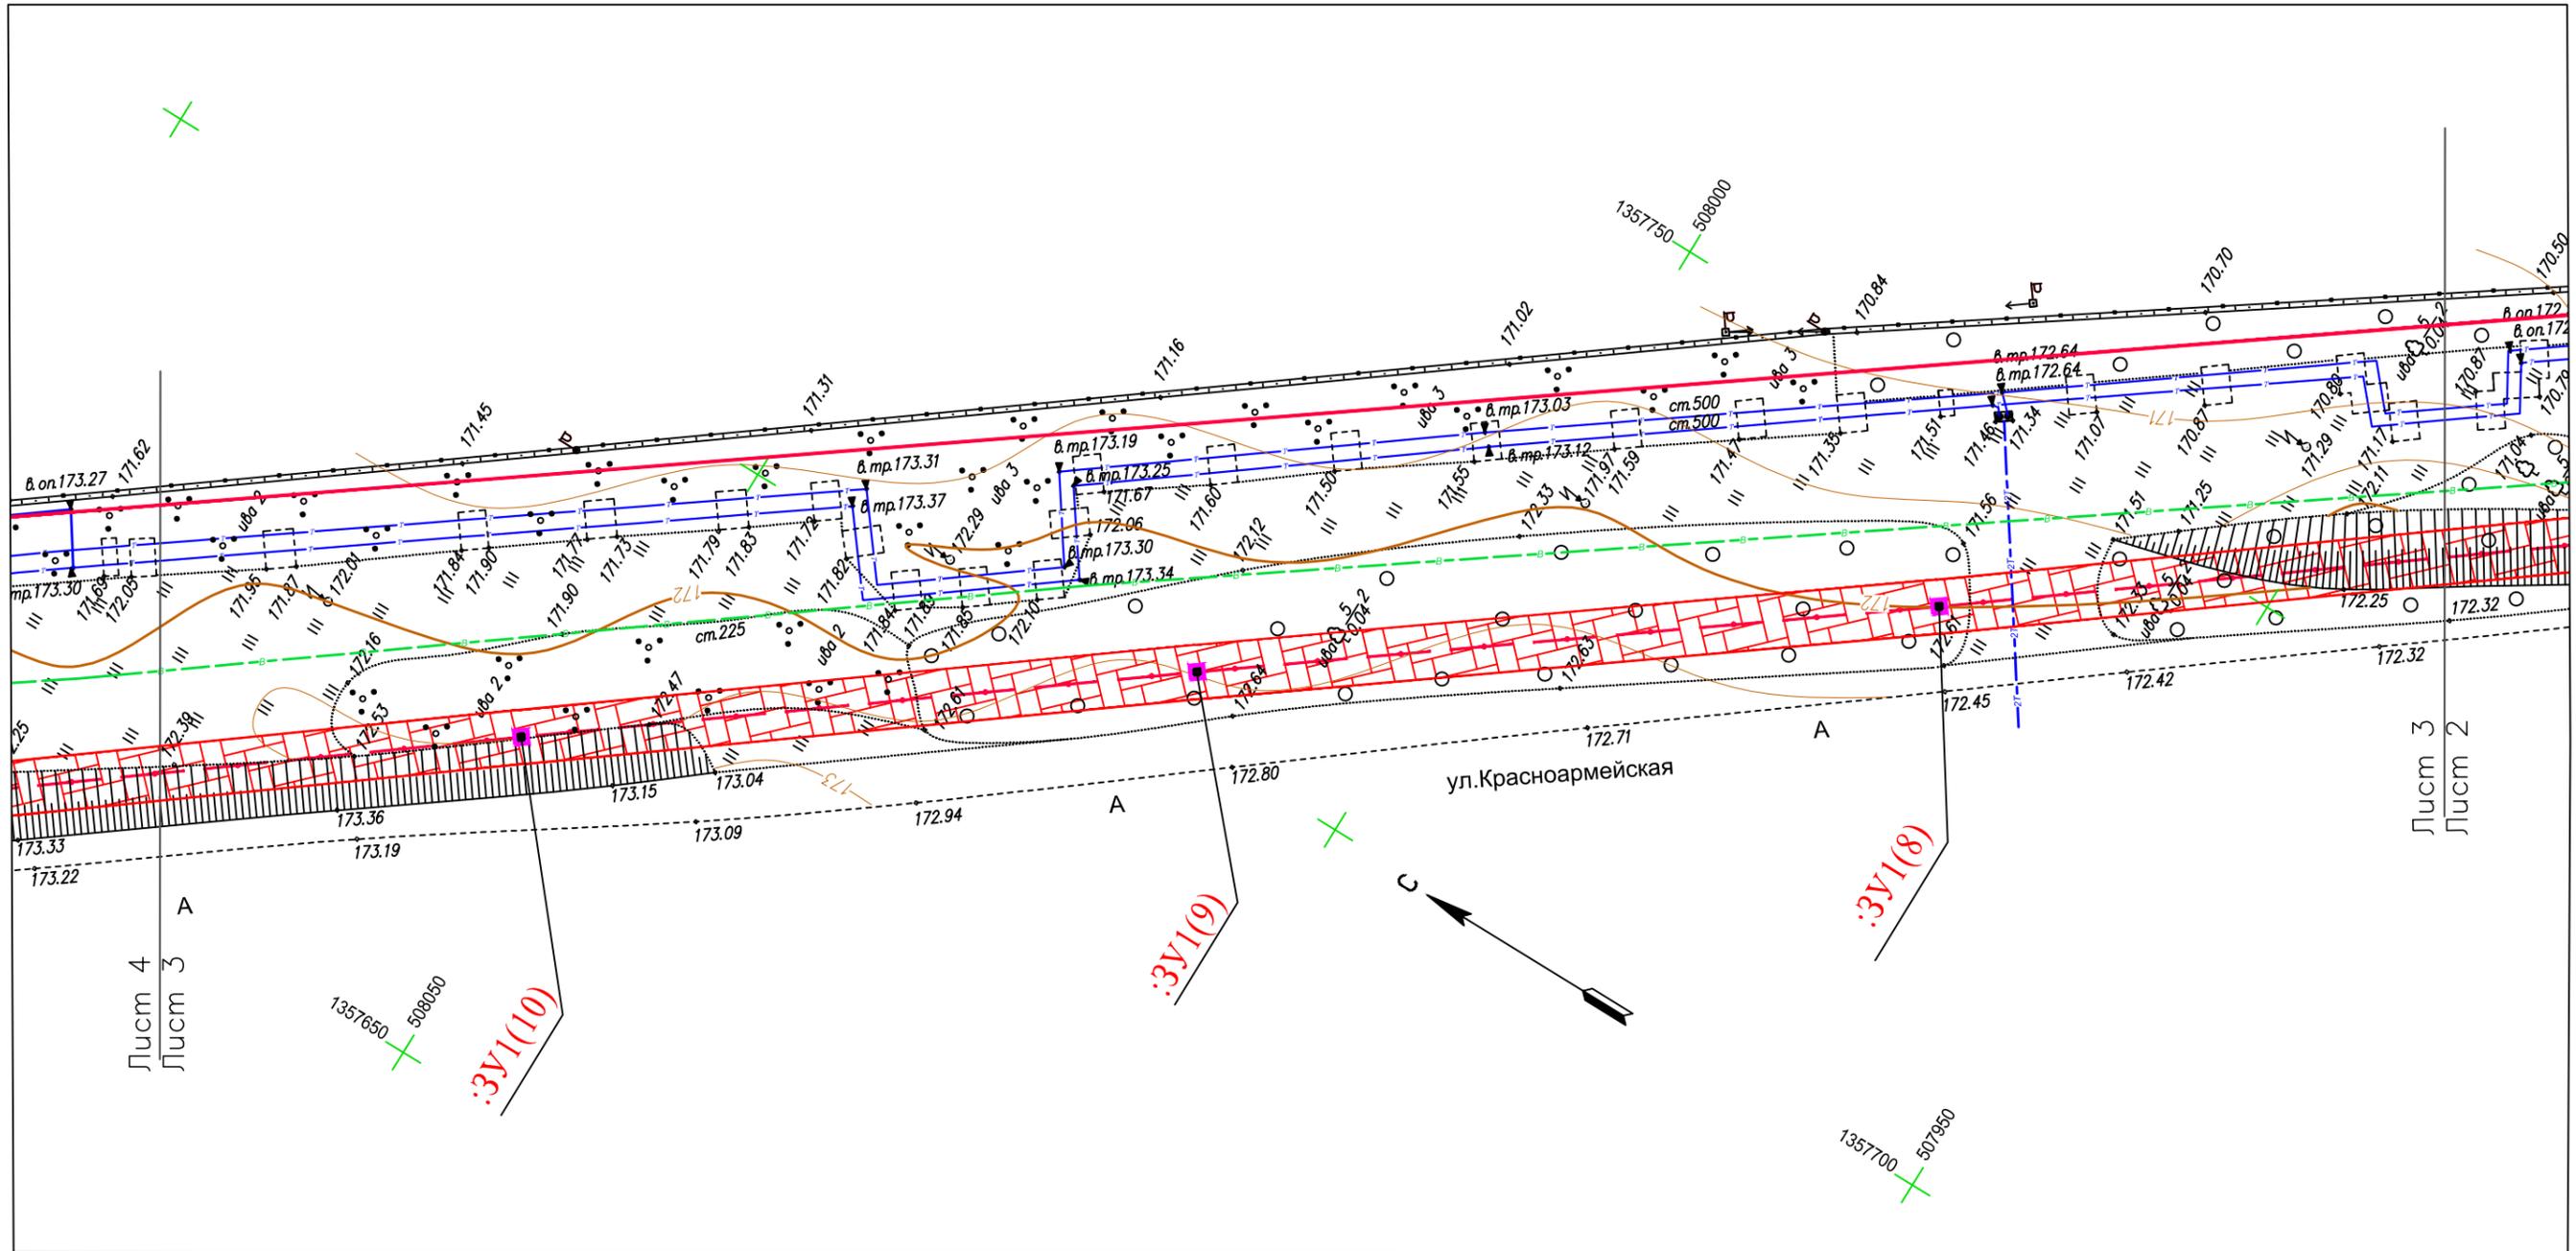


|              |  |  |  |
|--------------|--|--|--|
| Согласовано  |  |  |  |
|              |  |  |  |
| Инв. № подл. |  |  |  |
|              |  |  |  |
| Подп. и дата |  |  |  |
|              |  |  |  |
| Взам. инв. № |  |  |  |
|              |  |  |  |

Схема расположения листов

УСЛОВНЫЕ ОБОЗНАЧЕНИЯ

-  - граница временного отвода земель на период строительства кабеля связи
-  - границы образуемых земельных участков, предоставляемых под опоры
-  - проектируемая опора
-  - проектируемый кабель

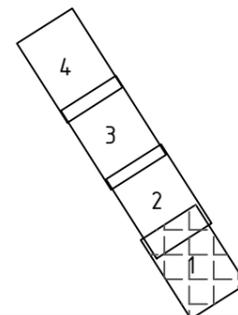

Примечание

Система координат МСК - 02  
Система высот Балтийская  
Объекты культурного наследия на территории межевания отсутствуют  
Публичные сервитуты на территории отсутствуют  
Ширина отвода земли для проектируемого объекта 6 м  
Площадь проектируемой территории под опоры 12 кв.м.  
Съемка произведена по состоянию на апрель 2016 г.

Схема вертикальной планировки и инженерной подготовки территории  
М 1:500

Приложение №6  
к постановлению Администрации  
городского округа город Салават  
Республики Башкортостан  
от «\_\_» \_\_\_\_\_ 2017 г. № \_\_\_\_


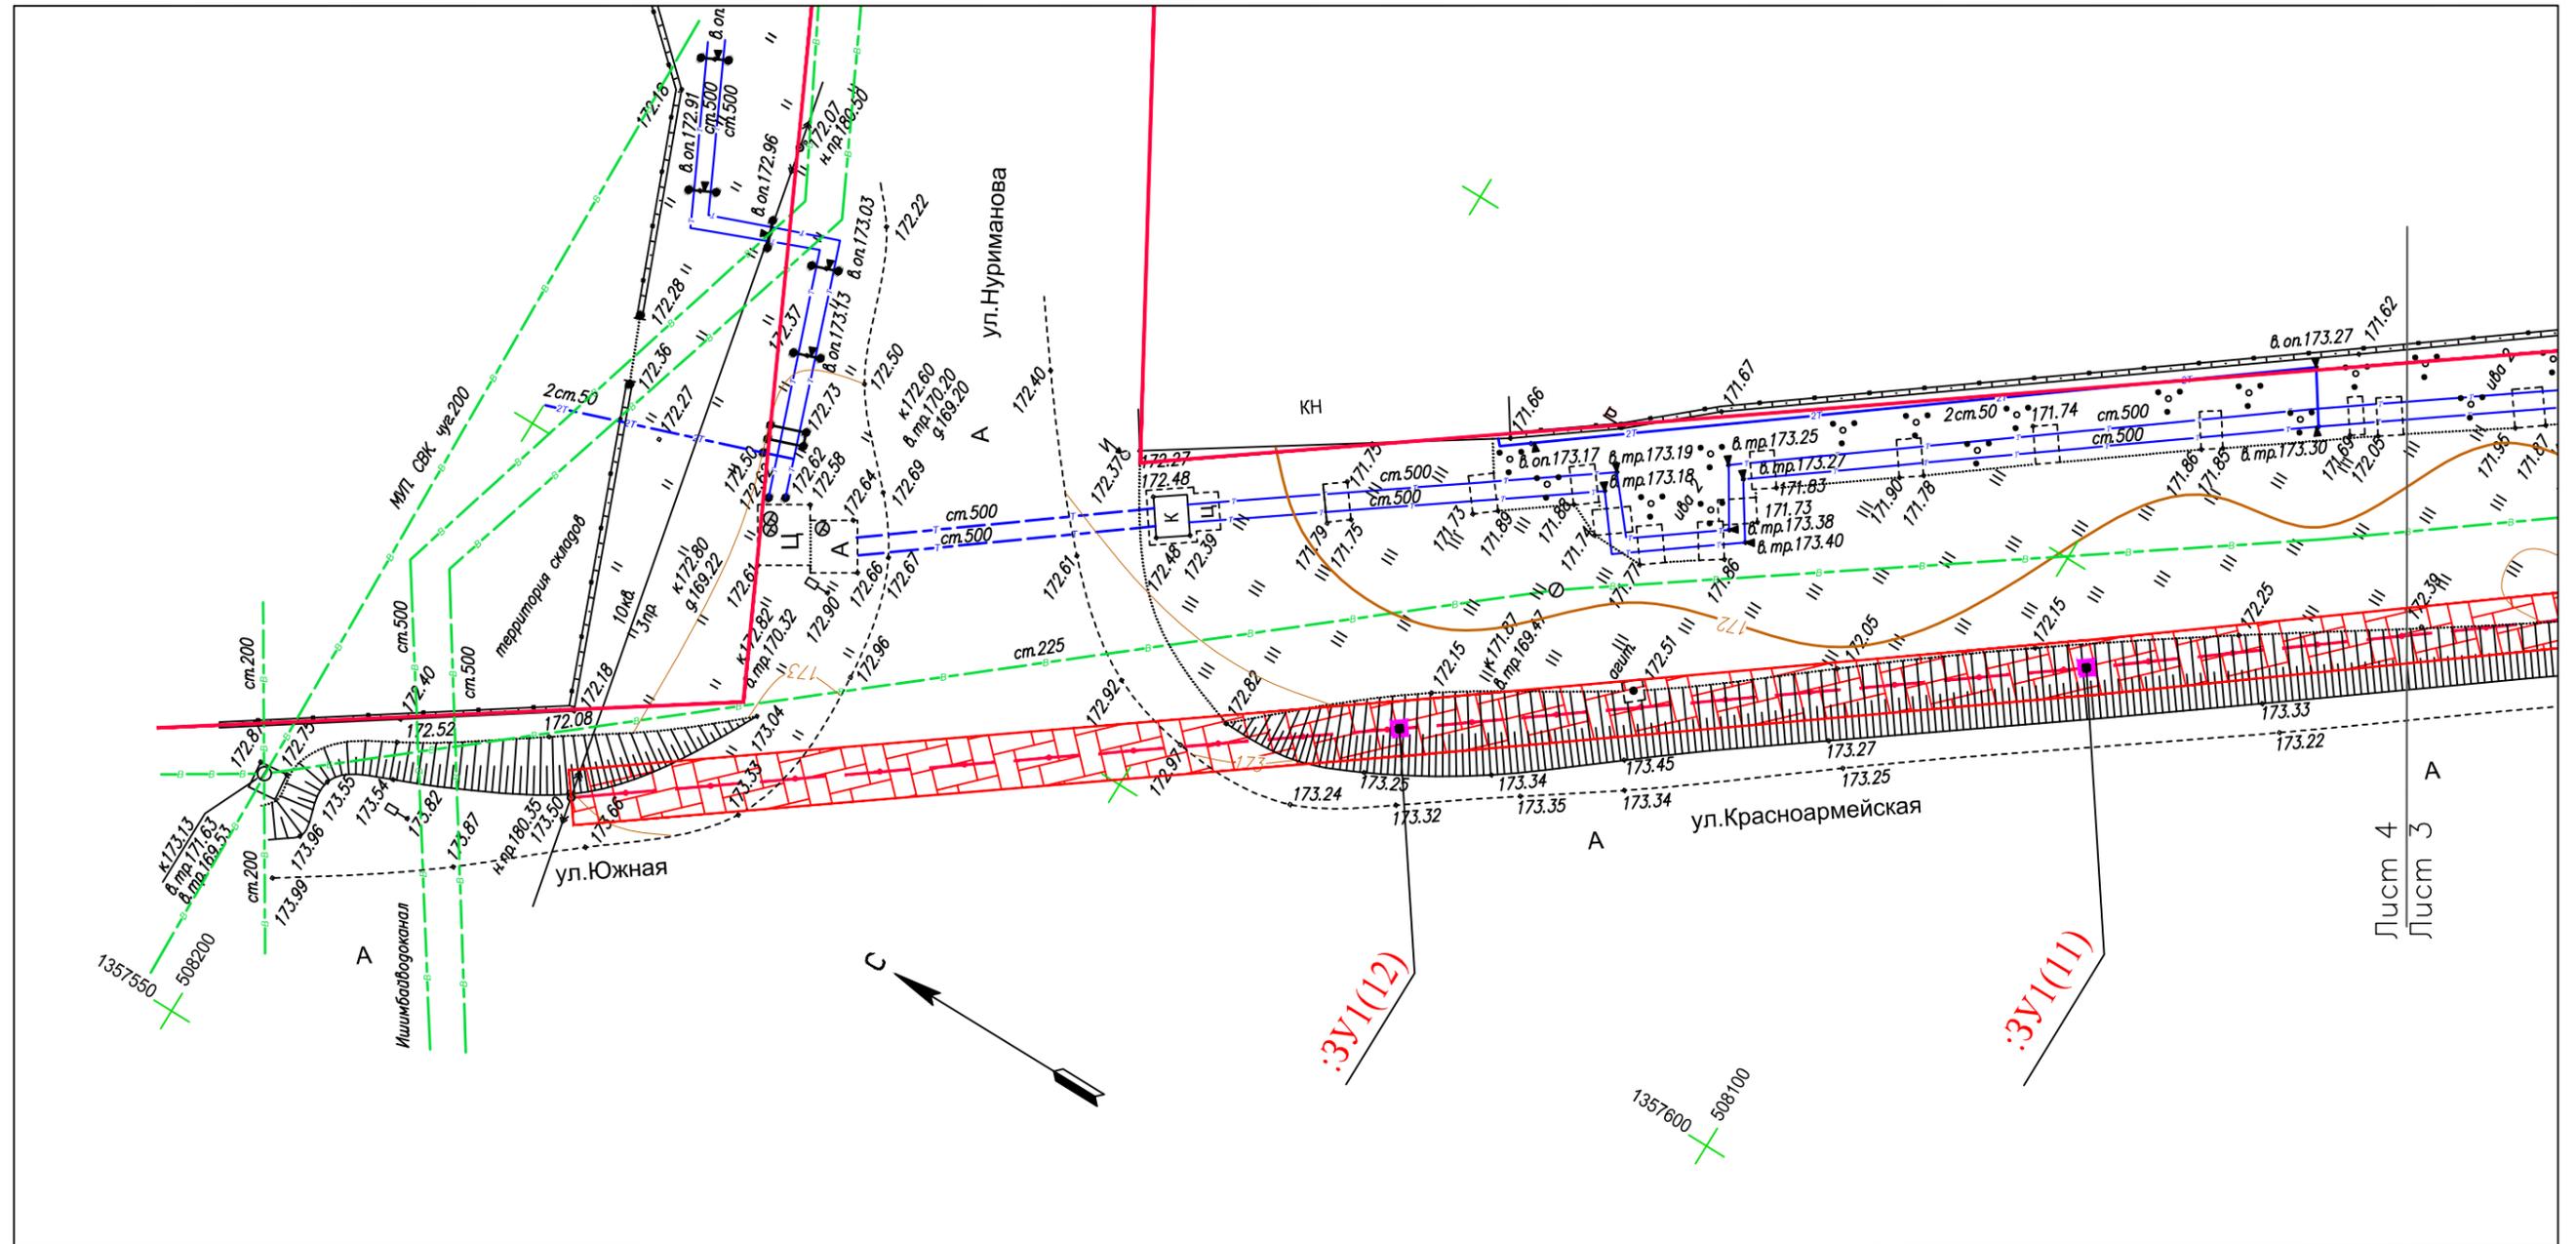


Схема расположения листов

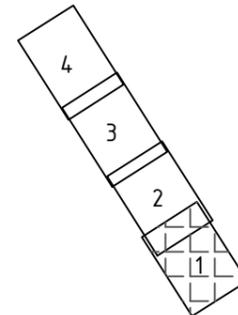

УСЛОВНЫЕ ОБОЗНАЧЕНИЯ

-  - граница временного отвода земель на период строительства кабеля связи
-  - границы образуемых земельных участков, предоставляемых под опоры
-  - проектируемая опора
-  - проектируемый кабель

Примечание

- Система координат МСК - 02
- Система высот Балтийская
- Объекты культурного наследия на территории межевания отсутствуют
- Публичные сервитуты на территории отсутствуют
- Ширина отвода земли для проектируемого объекта 6 м
- Площадь проектируемой территории под опоры 12 кв.м.
- Съемка произведена по состоянию на апрель 2016 г.

Согласовано

Взам. инв. №

Подп. и дата

Инв. № подл.