


Чертеж проекта планировки с проектом межевания территории
М 1:500

Приложение №7
к постановлению Администрации
городского округа город Салават
Республики Башкортостан
от «__» _____ 2017 г. № ____

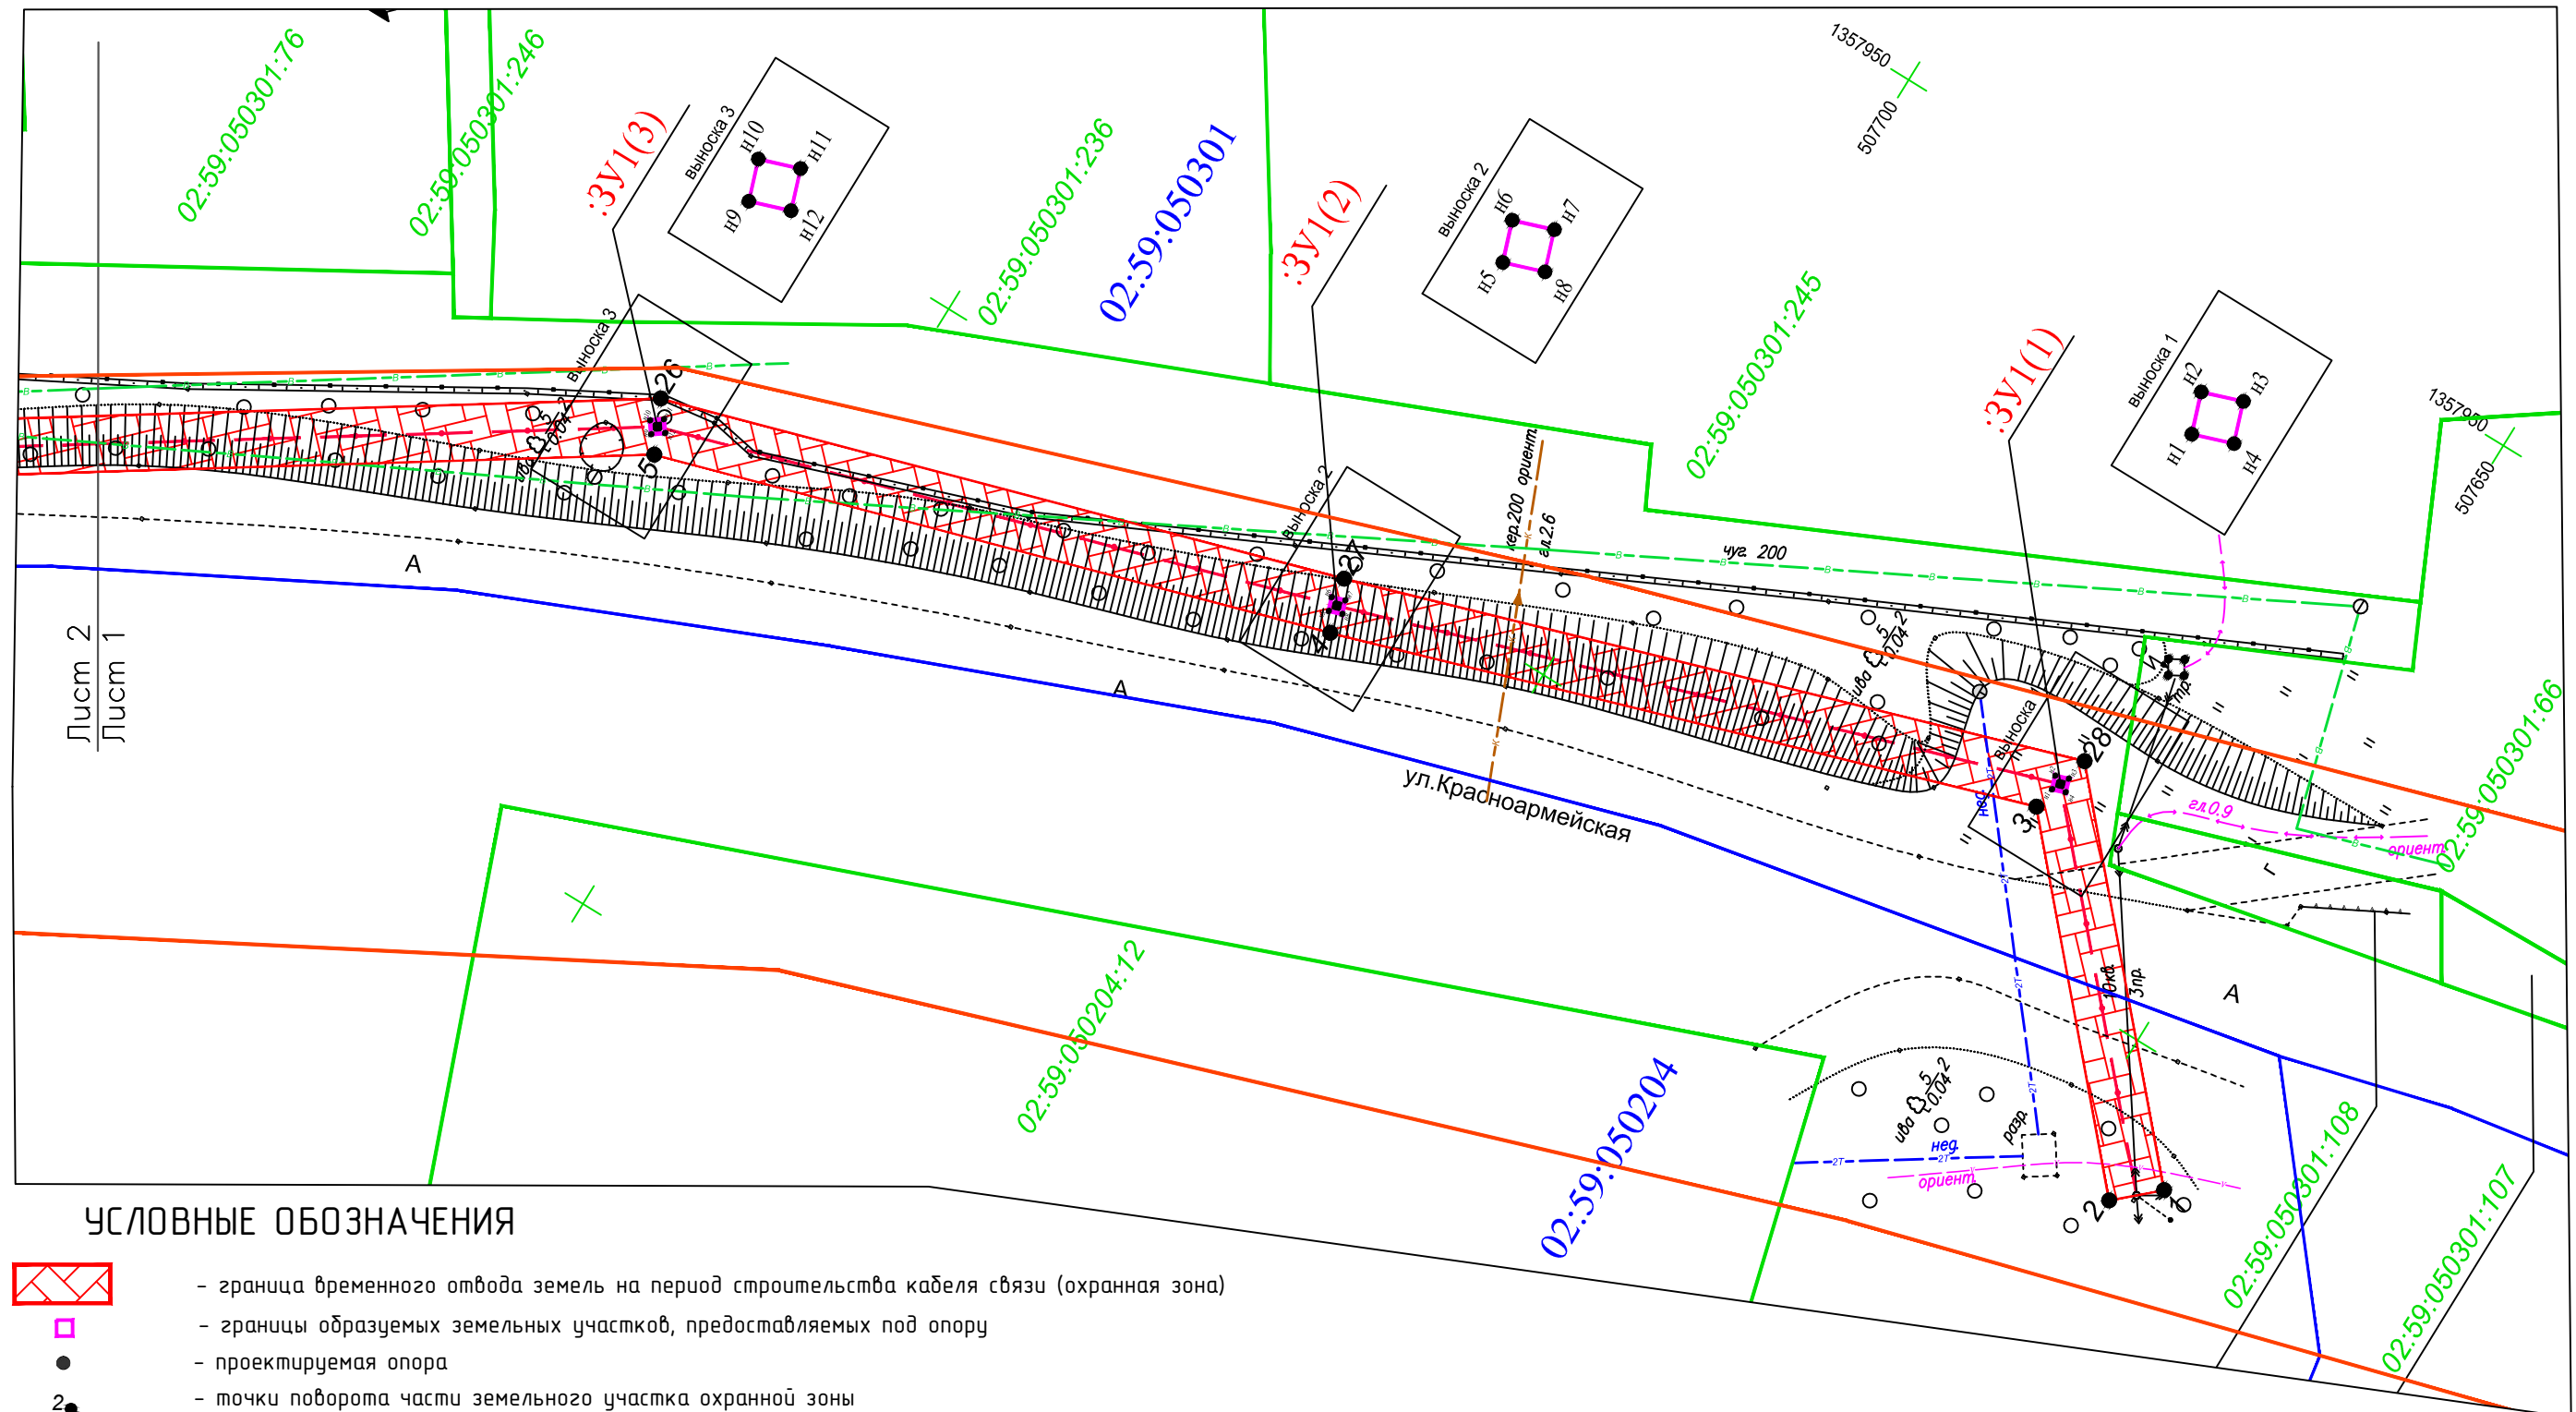

УСЛОВНЫЕ ОБОЗНАЧЕНИЯ



– граница временного отвода земель на период строительства кабеля связи (охранная зона)



– границы образуемых земельных участков, предоставляемых под опору



– проектируемая опора



– точки поворота части земельного участка охранной зоны



– проектируемый кабель



– граница кадастрового квартала



– границы земельного участка



– красная линия

02:59:050301

– номер кадастрового квартала

02:59:050301:245

– кадастровый номер земельного участка

:3У1(1)

– обозначение образуемого (испрашиваемого) под опору земельного участка

Примечание

Система координат МСК - 02


Проектируемый линейный объект и опоры не затрагивают другие земельные участки

Использованы кадастровые планы территории КК 02:59:050204 от 18.05.2016г. №02/16/1-357324,

КК 02:59:050301 от 18.05.2016г. №02/16/1-357266, КК02:59:010301 от 29.09.2016г. №02/16/1-690759.

Съемка произведена по состоянию на апрель 2016 г.

Управляющий делами Администрации _____ С.А. Евграфов

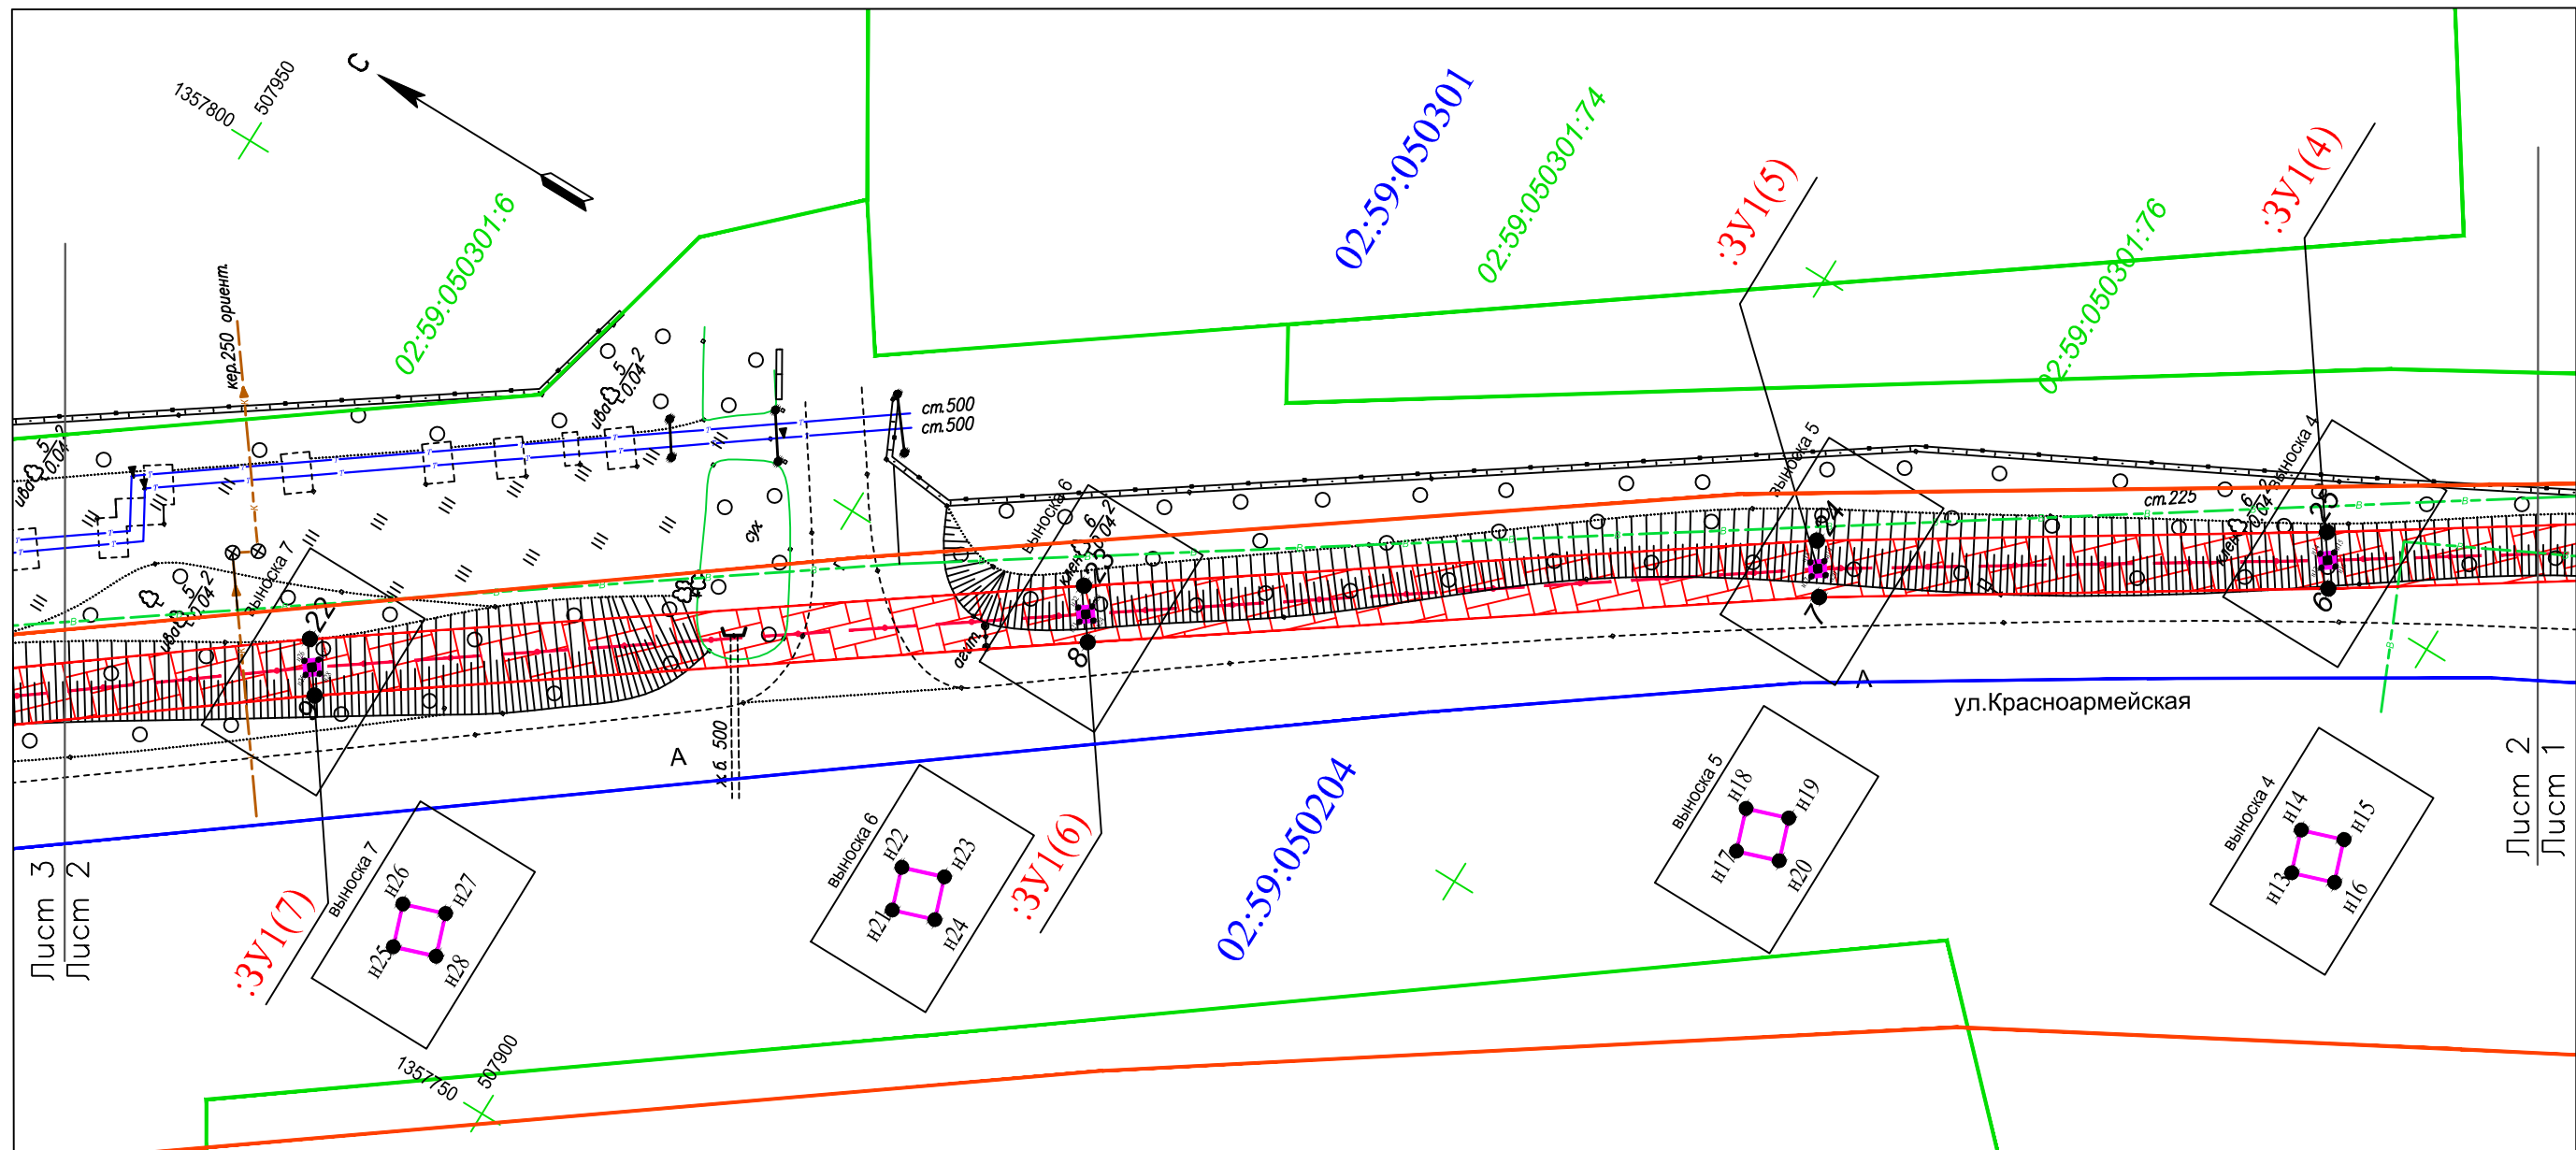


УСЛОВНЫЕ ОБОЗНАЧЕНИЯ

- граница временного отвода земель на период строительства кабеля связи (охранная зона)
- границы образуемых земельных участков, предоставляемых под опору
- проектируемая опора
- точки поворота части земельного участка охранной зоны
- проектируемый кабель
- граница кадастрового квартала
- границы земельного участка
- красная линия
- номер кадастрового квартала
- кадастровый номер земельного участка
- обозначение образуемого (испрашиваемого) под опору земельного участка

Примечание

Система координат МСК - 02
Проектируемый линейный объект и опоры не затрагивают другие земельные участки
Использованы кадастровые планы территории КК 02:59:050204 от 18.05.2016г. №02/16/1-357324,
КК 02:59:050301 от 18.05.2016г. №02/16/1-357266, КК02:59:010301 от 29.09.2016г. №02/16/1-690759.
Съемка произведена по состоянию на апрель 2016 г.

Управляющий делами Администрации _____ С.А. Евграфов

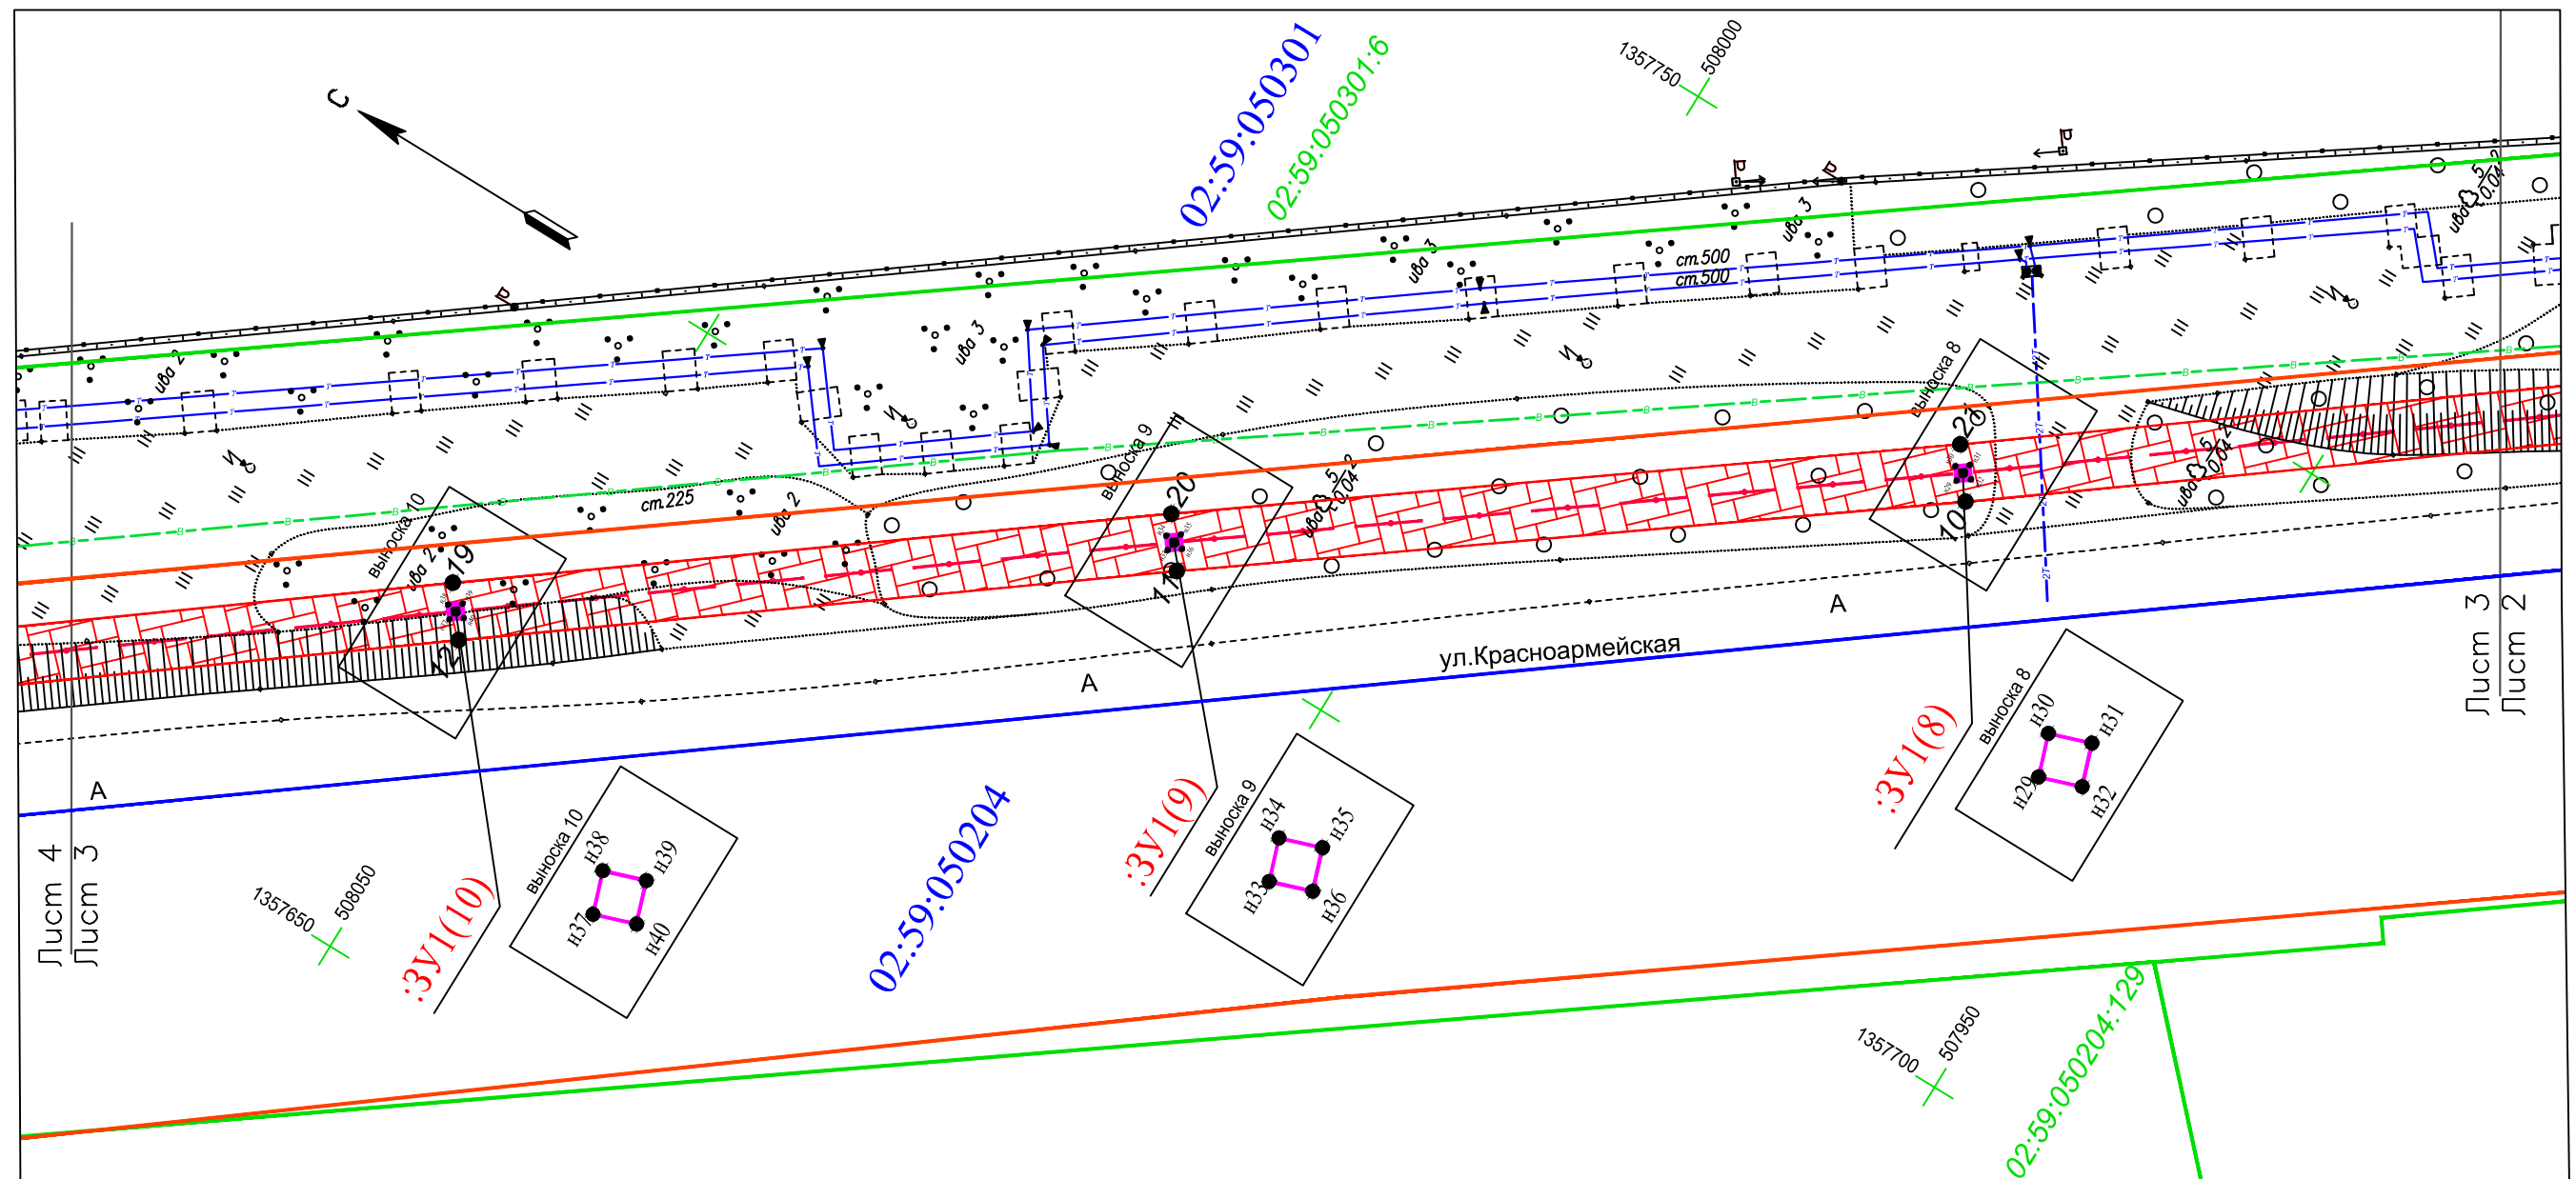

УСЛОВНЫЕ ОБОЗНАЧЕНИЯ


-  - граница временного отвода земель на период строительства кабеля связи (охранная зона)
-  - границы образуемых земельных участков, предоставляемых под опору
-  - проектируемая опора
-  - точки поворота части земельного участка охранной зоны
-  - проектируемый кабель
-  - граница кадастрового квартала
-  - границы земельного участка
-  - красная линия
-  02:59:050301 - номер кадастрового квартала
-  02:59:050301:245 - кадастровый номер земельного участка
-  :ЗУ1(1) - обозначение образуемого (испрашиваемого) под опору земельного участка

Примечание

Система координат МСК - 02
Проектируемый линейный объект и опоры не затрагивают другие земельные участки
Использованы кадастровые планы территории КК 02:59:050204 от 18.05.2016г. №02/16/1-357324,
КК 02:59:050301 от 18.05.2016г. №02/16/1-357266, КК02:59:010301 от 29.09.2016г. №02/16/1-690759.
Съемка произведена по состоянию на апрель 2016 г.

Управляющий делами Администрации _____ С.А. Евграфов

Чертеж проекта планировки с проектом межевания территории
М 1:500

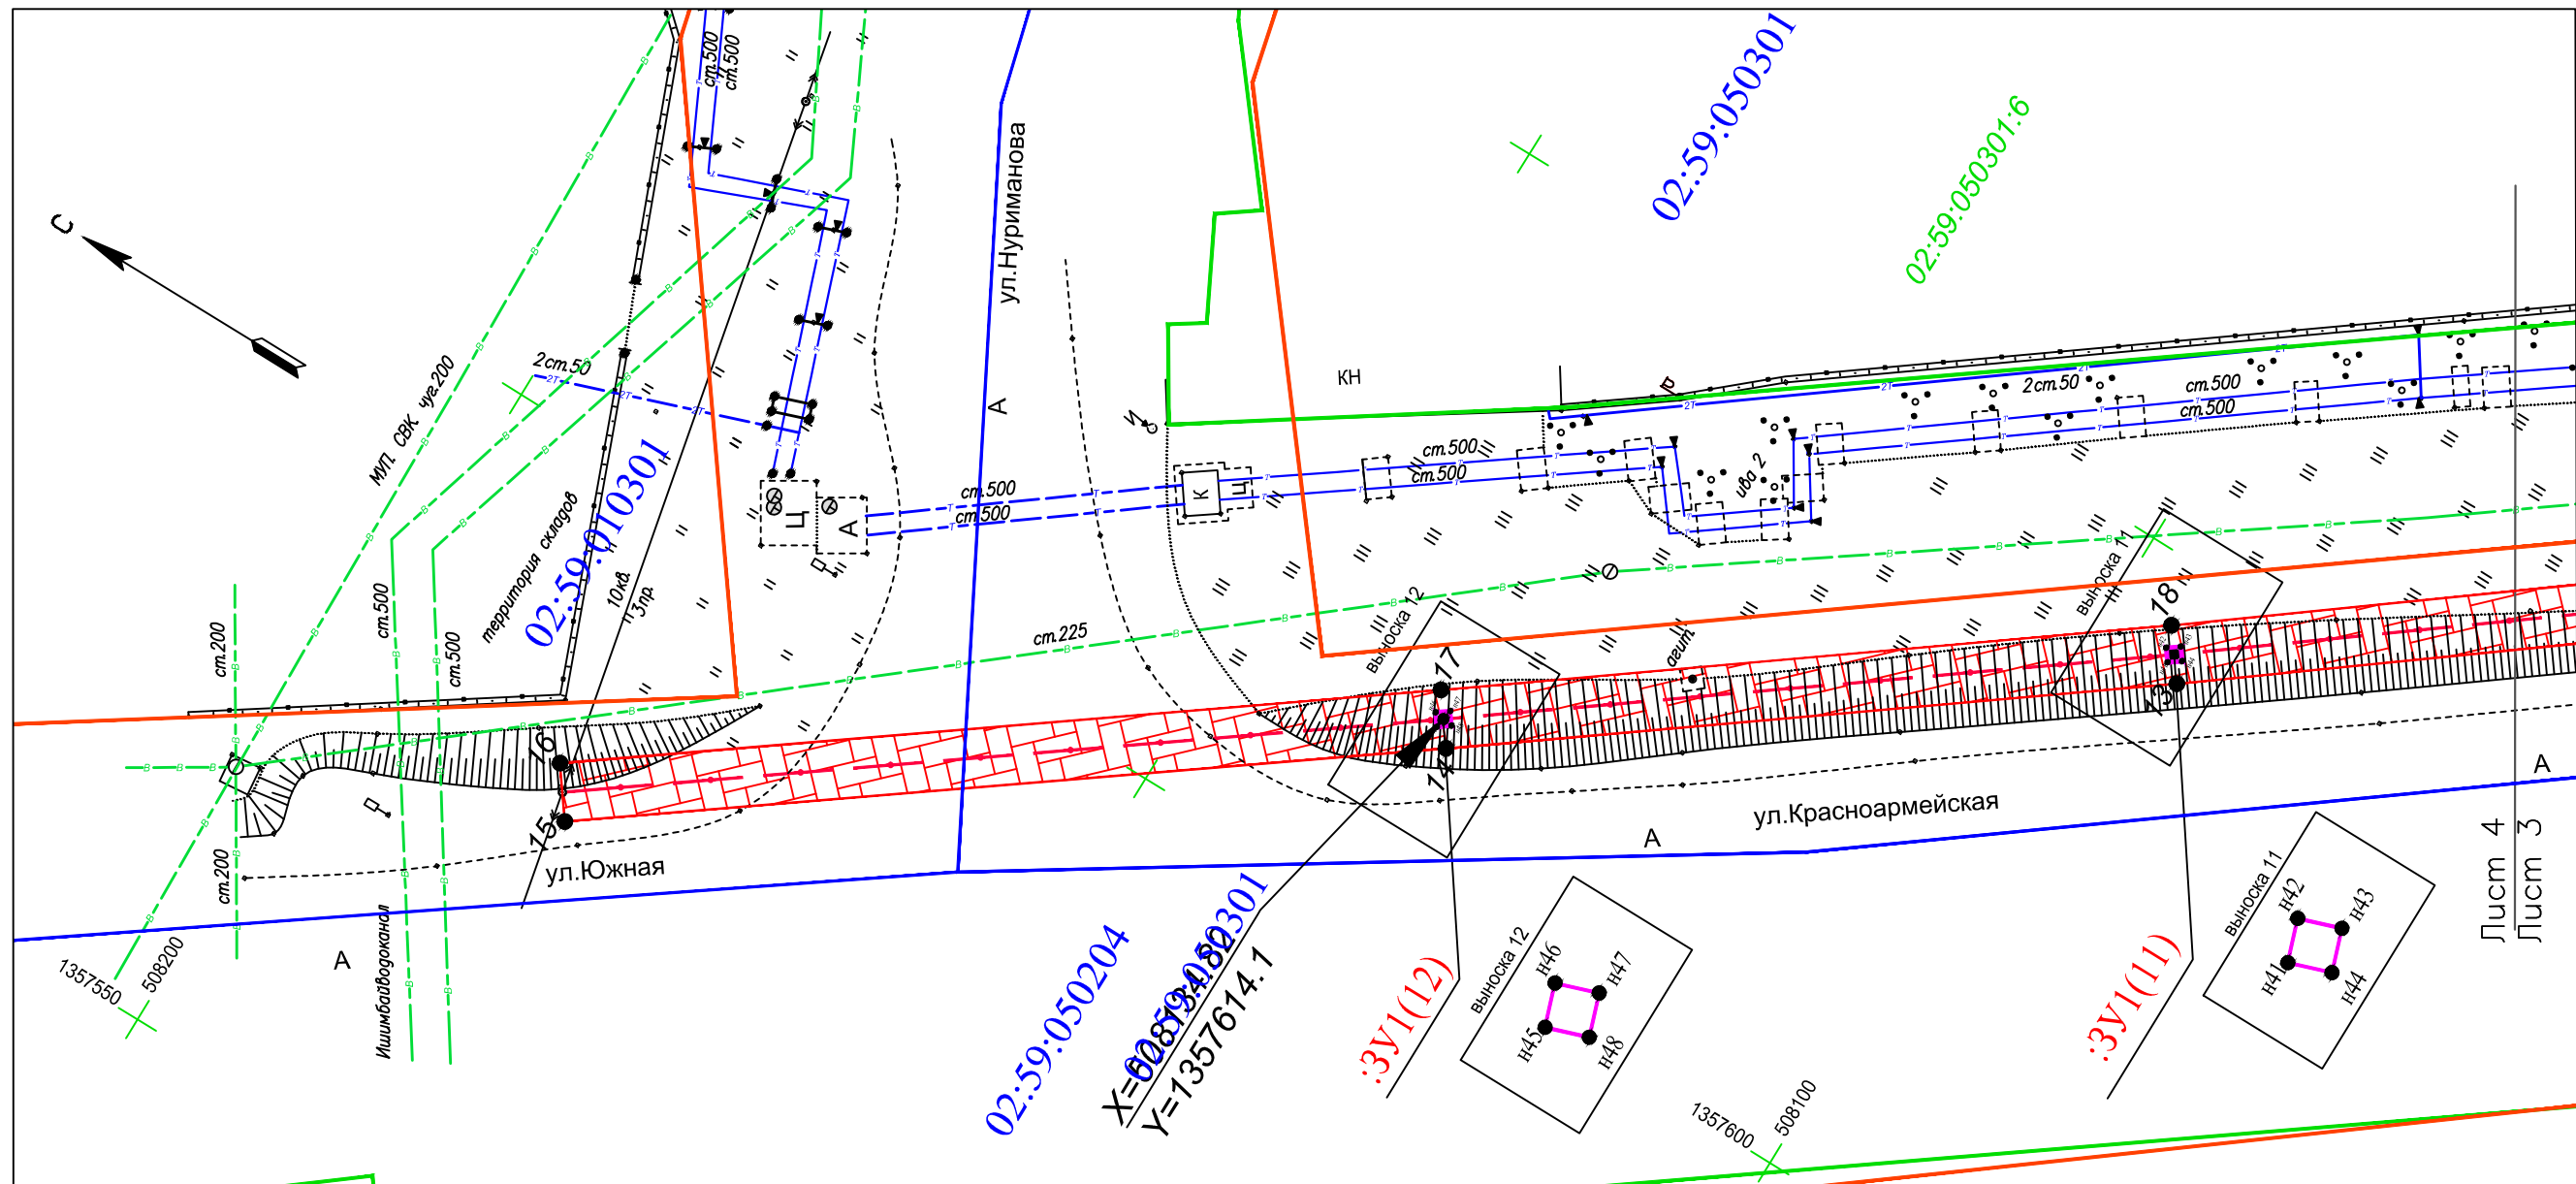

УСЛОВНЫЕ ОБОЗНАЧЕНИЯ

- граница временного отвода земель на период строительства кабеля связи (охранная зона)
- границы образуемых земельных участков, предоставляемых под опору
- проектируемая опора
- точки поворота части земельного участка охранной зоны
- проектируемый кабель
- граница кадастрового квартала
- границы земельного участка
- красная линия
- 02:59:050301 - номер кадастрового квартала
- 02:59:050301:245 - кадастровый номер земельного участка
- :ЗУ1(1) - обозначение образуемого (испрашиваемого) под опору земельного участка

Примечание

Система координат МСК - 02
Проектируемый линейный объект и опоры не затрагивают другие земельные участки
Использованы кадастровые планы территории КК 02:59:050204 от 18.05.2016г. №02/16/1-357324,
КК 02:59:050301 от 18.05.2016г. №02/16/1-357266, КК02:59:010301 от 29.09.2016г. №02/16/1-690759.
Съемка произведена по состоянию на апрель 2016 г.

Управляющий делами Администрации _____ С.А. Евграфов