


16
СХЕМА РАСПОЛОЖЕНИЯ ЭЛЕМЕНТА ПЛАНИРОВОЧНОЙ СТРУКТУРЫ
М 1:5000

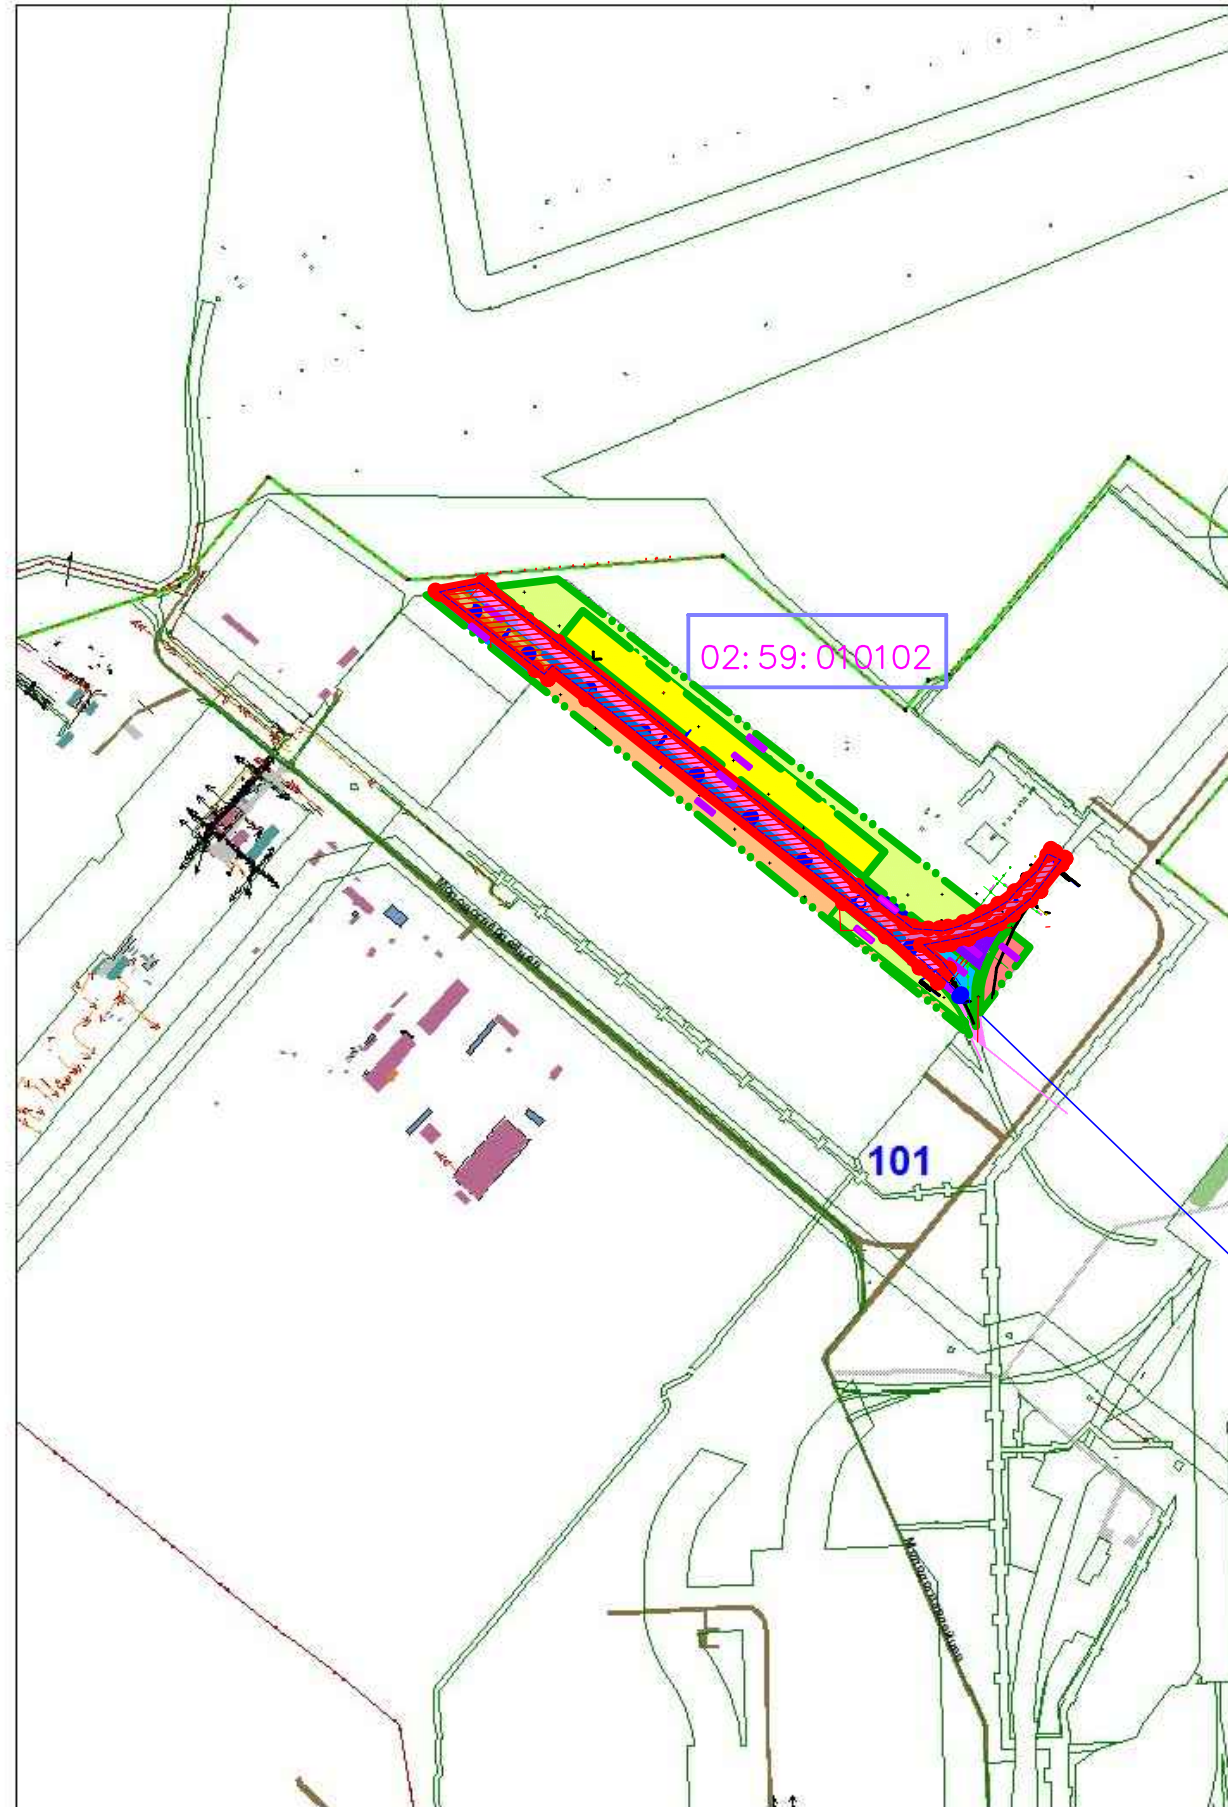

Приложение N2
к постановлению Администрации
городского округа город Салават
Республики Башкортостан
от "___" _____ 2017г. N_____

УСЛОВНЫЕ ОБОЗНАЧЕНИЯ

	Строительство выставочного пути ж.дороги – путь N11
	Строительство выставочного пути ж.дороги – путь N9
	Строительство выставочного пути ж.дороги – путь N8
	Строительство выставочного пути ж.дороги – путь N7
	Строительство выставочного пути ж.дороги – путь N6
	Удлинение существующего ж.пути – путь N5
	Удлинение существующего ж.пути – путь N4
	Удлинение существующего ж.пути – путь N3
	Кадастровый номер квартала

Линейный объект – строительство
четырёх железнодорожных путей на площадке "Г"