


21
**СХЕМА ГРАНИЦ ЗОН С ОСОБЫМИ УСЛОВИЯМИ ИСПОЛЬЗОВАНИЯ
 ТЕРРИТОРИИ. ТЕХНОГЕННЫЕ ЗОНЫ**
 М 1: 5000

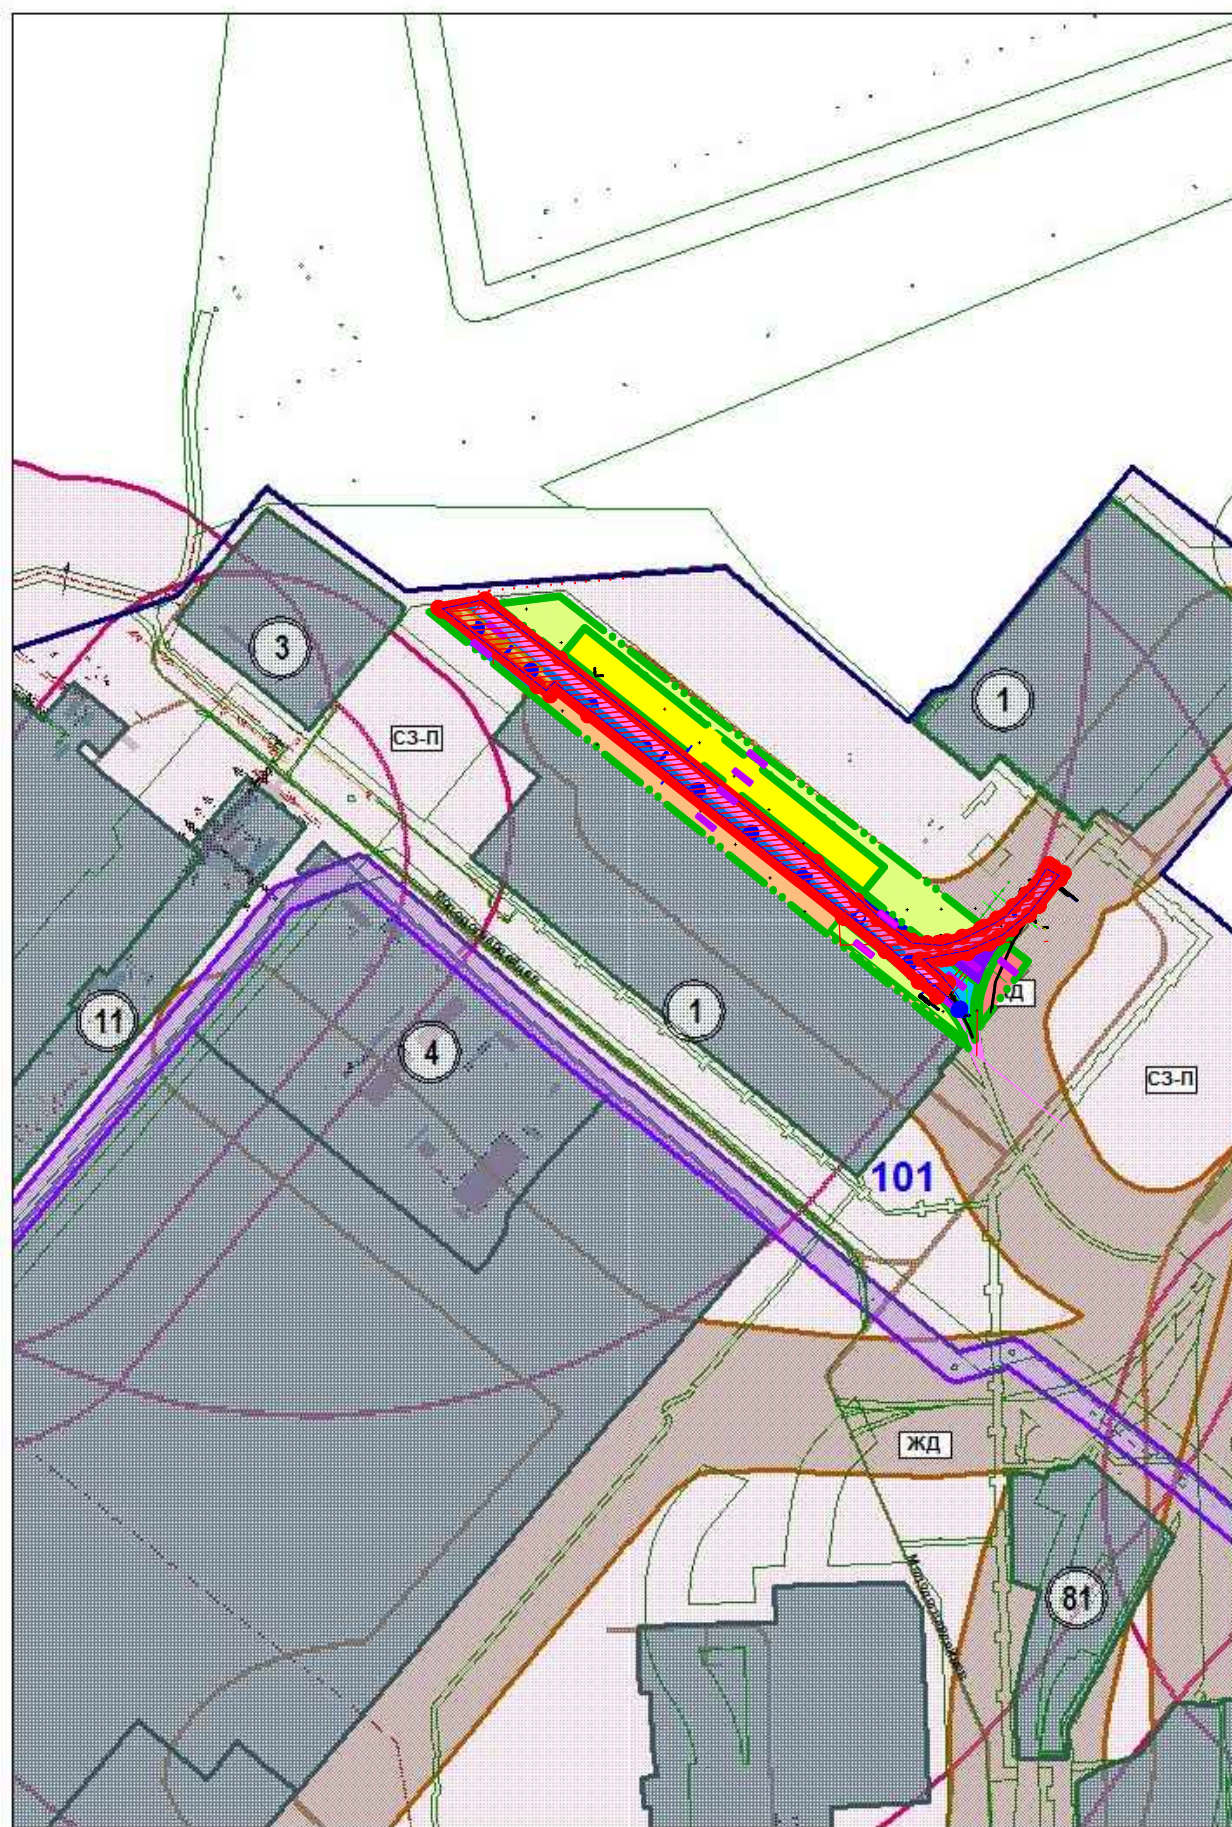

Приложение N7
 к постановлению Администрации
 городского округа город Салават
 Республики Башкортостан
 от "___" _____ 2017г. N_____

УСЛОВНЫЕ ОБОЗНАЧЕНИЯ

- | | |
|-------------|---|
| СЗ-П | Санитарно-защитная зона предприятий и объектов |
| СЗ-Э | Охраняемые зоны объектов электросетевого хозяйства |
| ЖД | Санитарно-защитная зона железнодорожной магистрали |
| | Производственная зона промышленных, коммунальных предприятий и сооружений, в нее входят: |
| 1 | ОАО "Газпром Нефтехим Салават", класс опасности – 1; ориентировочный размер СЗЗ – 3000 метров; |
| 3 | ООО "Битум", класс опасности – 1, ориентировочный размер СЗЗ – 1000 метров; |
| 4 | Битумный завод, класс опасности – 1, ориентировочный размер СЗЗ – 1000 метров; |
| 11 | ЛПДС "Салават" Уфимского производственного объединения ОАО "УралСибНефтепровод", класс опасности – 3, ориентировочный СЗЗ – 300 метров. |
| 81 | Ж/д станция "Южная", класс опасности – 2, ориентировочный размер СЗЗ – 500 метров. |

ПРИМЕЧАНИЕ

1. Общие указания смотри лист общих данных марки ПП, ПМ.
2. Территориальное зонирование выполнено согласно ст. 69 "Виды зон с особыми условиями использования территории по санитарно-гигиеническим требованиям", ст. 70 "Перечень предприятий, формирующих границы санитарно-защитных зон" и приложения N2 "Карты градостроительного зонирования в части границ территориальных зон" Правил землепользования и застройки городского округа город Салават Республики Башкортостан.

Управляющий делами Администрации _____ С.А. Евграфов