


СХЕМА ГРАНИЦ ЗОН С ОСОБЫМИ УСЛОВИЯМИ ИСПОЛЬЗОВАНИЯ
ТЕРРИТОРИИ. ТЕХНОГЕННЫЕ ЗОНЫ
М 1:5000

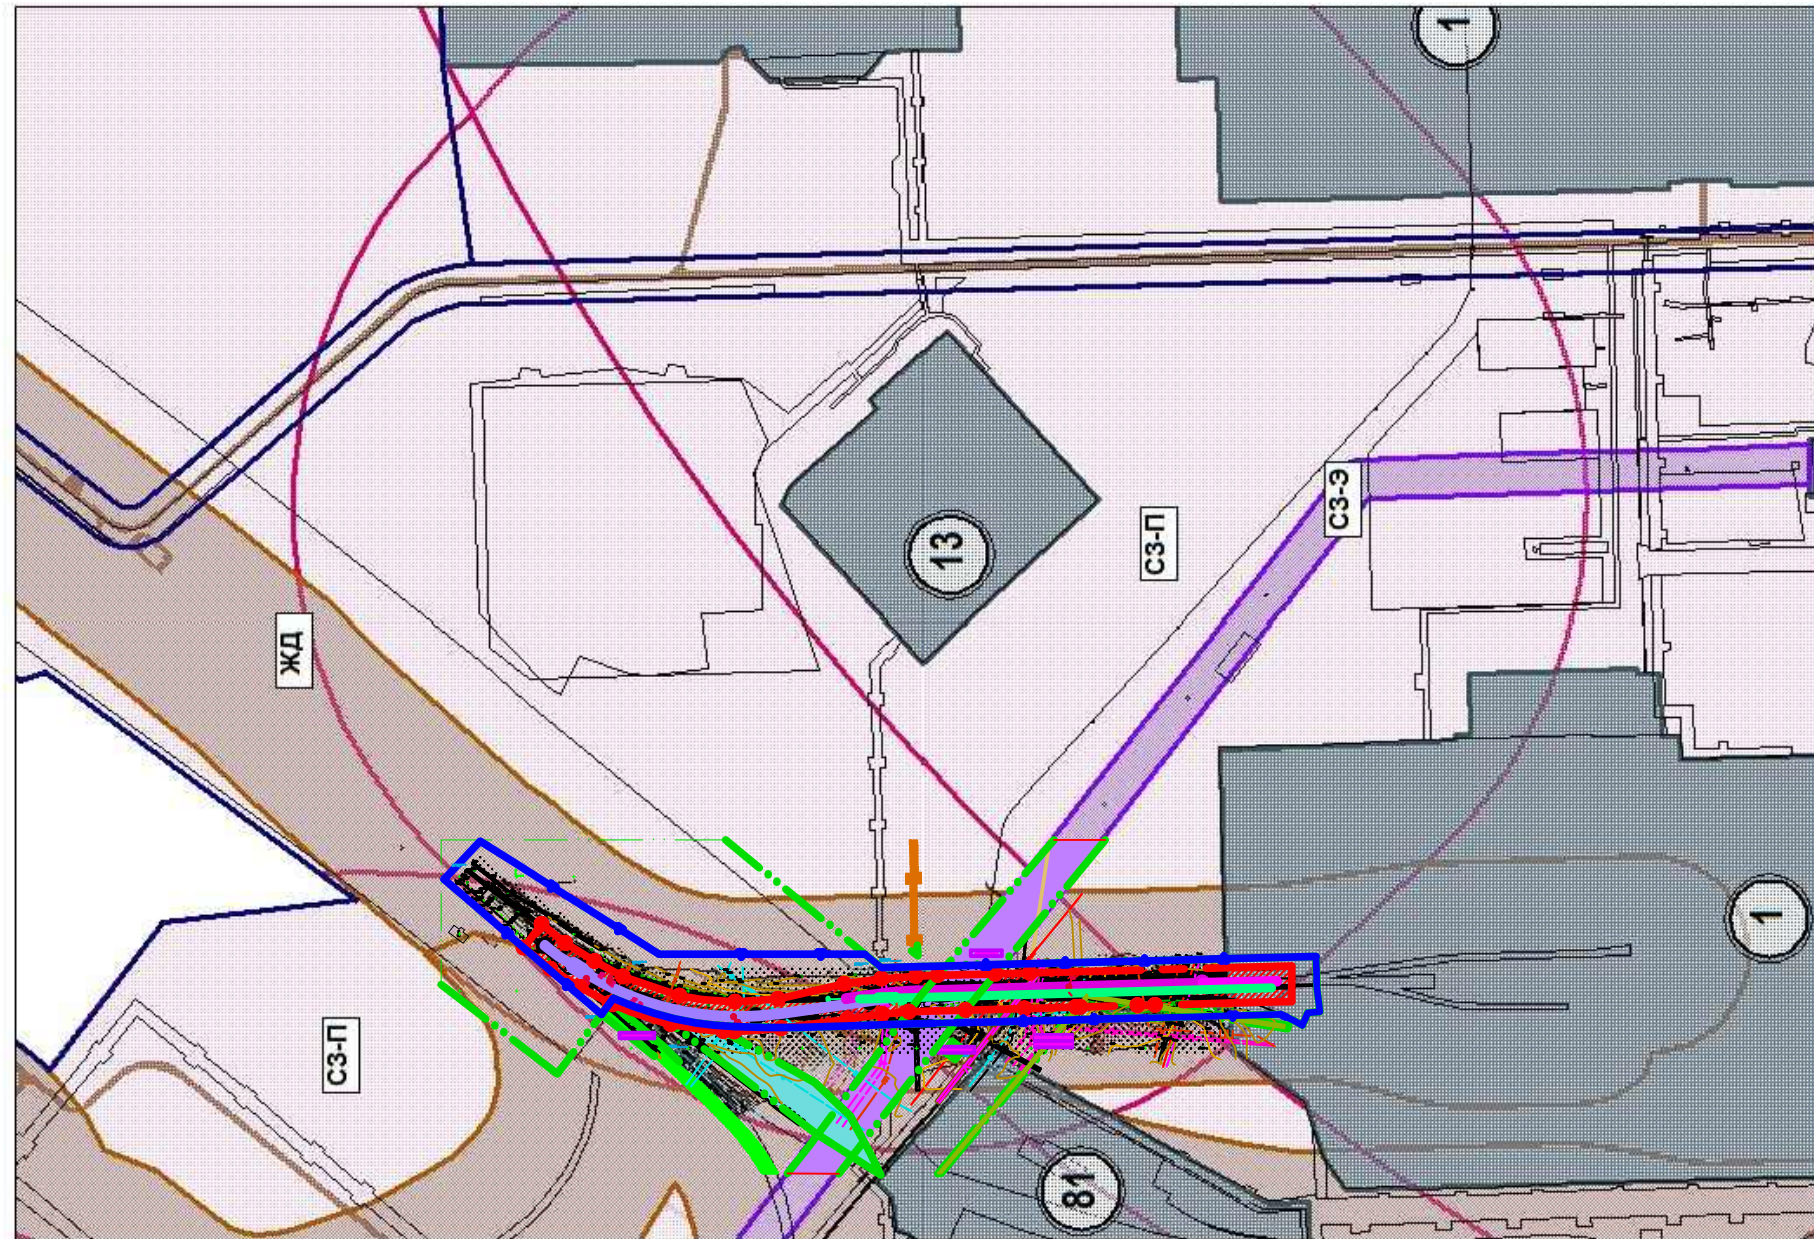

Приложение N7
к постановлению Администрации
городского округа город Салават
Республики Башкортостан
от "___" _____ 2017г. N_____

УСЛОВНЫЕ ОБОЗНАЧЕНИЯ

C3-П	Санитарно-защитная зона предприятий и объектов
C3-3	Охранные зоны объектов электросетевого хозяйства
XA	Санитарно-защитная зона железнодорожной магистрали
	Производственная зона промышленных коммунальных предприятий и сооружений в нее входят:
1	ОАО "Газпром Нефтехим Салават", класс опасности 1; ориентировочный размер C33 – 3000 метров;
13	АГЭС, АЭС, класс опасности 4,5, ориентировочный размер C33 – 100;50 метров;
81	АГЭС, АЭС, класс опасности 4,5, ориентировочный размер C33 – 100;50 метров;

ПРИМЕЧАНИЕ

- Общие указания смотри лист общих данных марки ПП, ПМ.
- Территориальное зонирование выполнено согласно ст. 69 "Виды зон с особыми условиями использования территории по санитарно-гигиеническим требованиям", ст. 70 "Перечень предприятий, формирующих границы санитарно-защитных зон" и приложения N2 "Карты градостроительного зонирования в части границ территориальных зон" Правил землепользования и застройки городского округа город Салават Республики Башкортостан.