


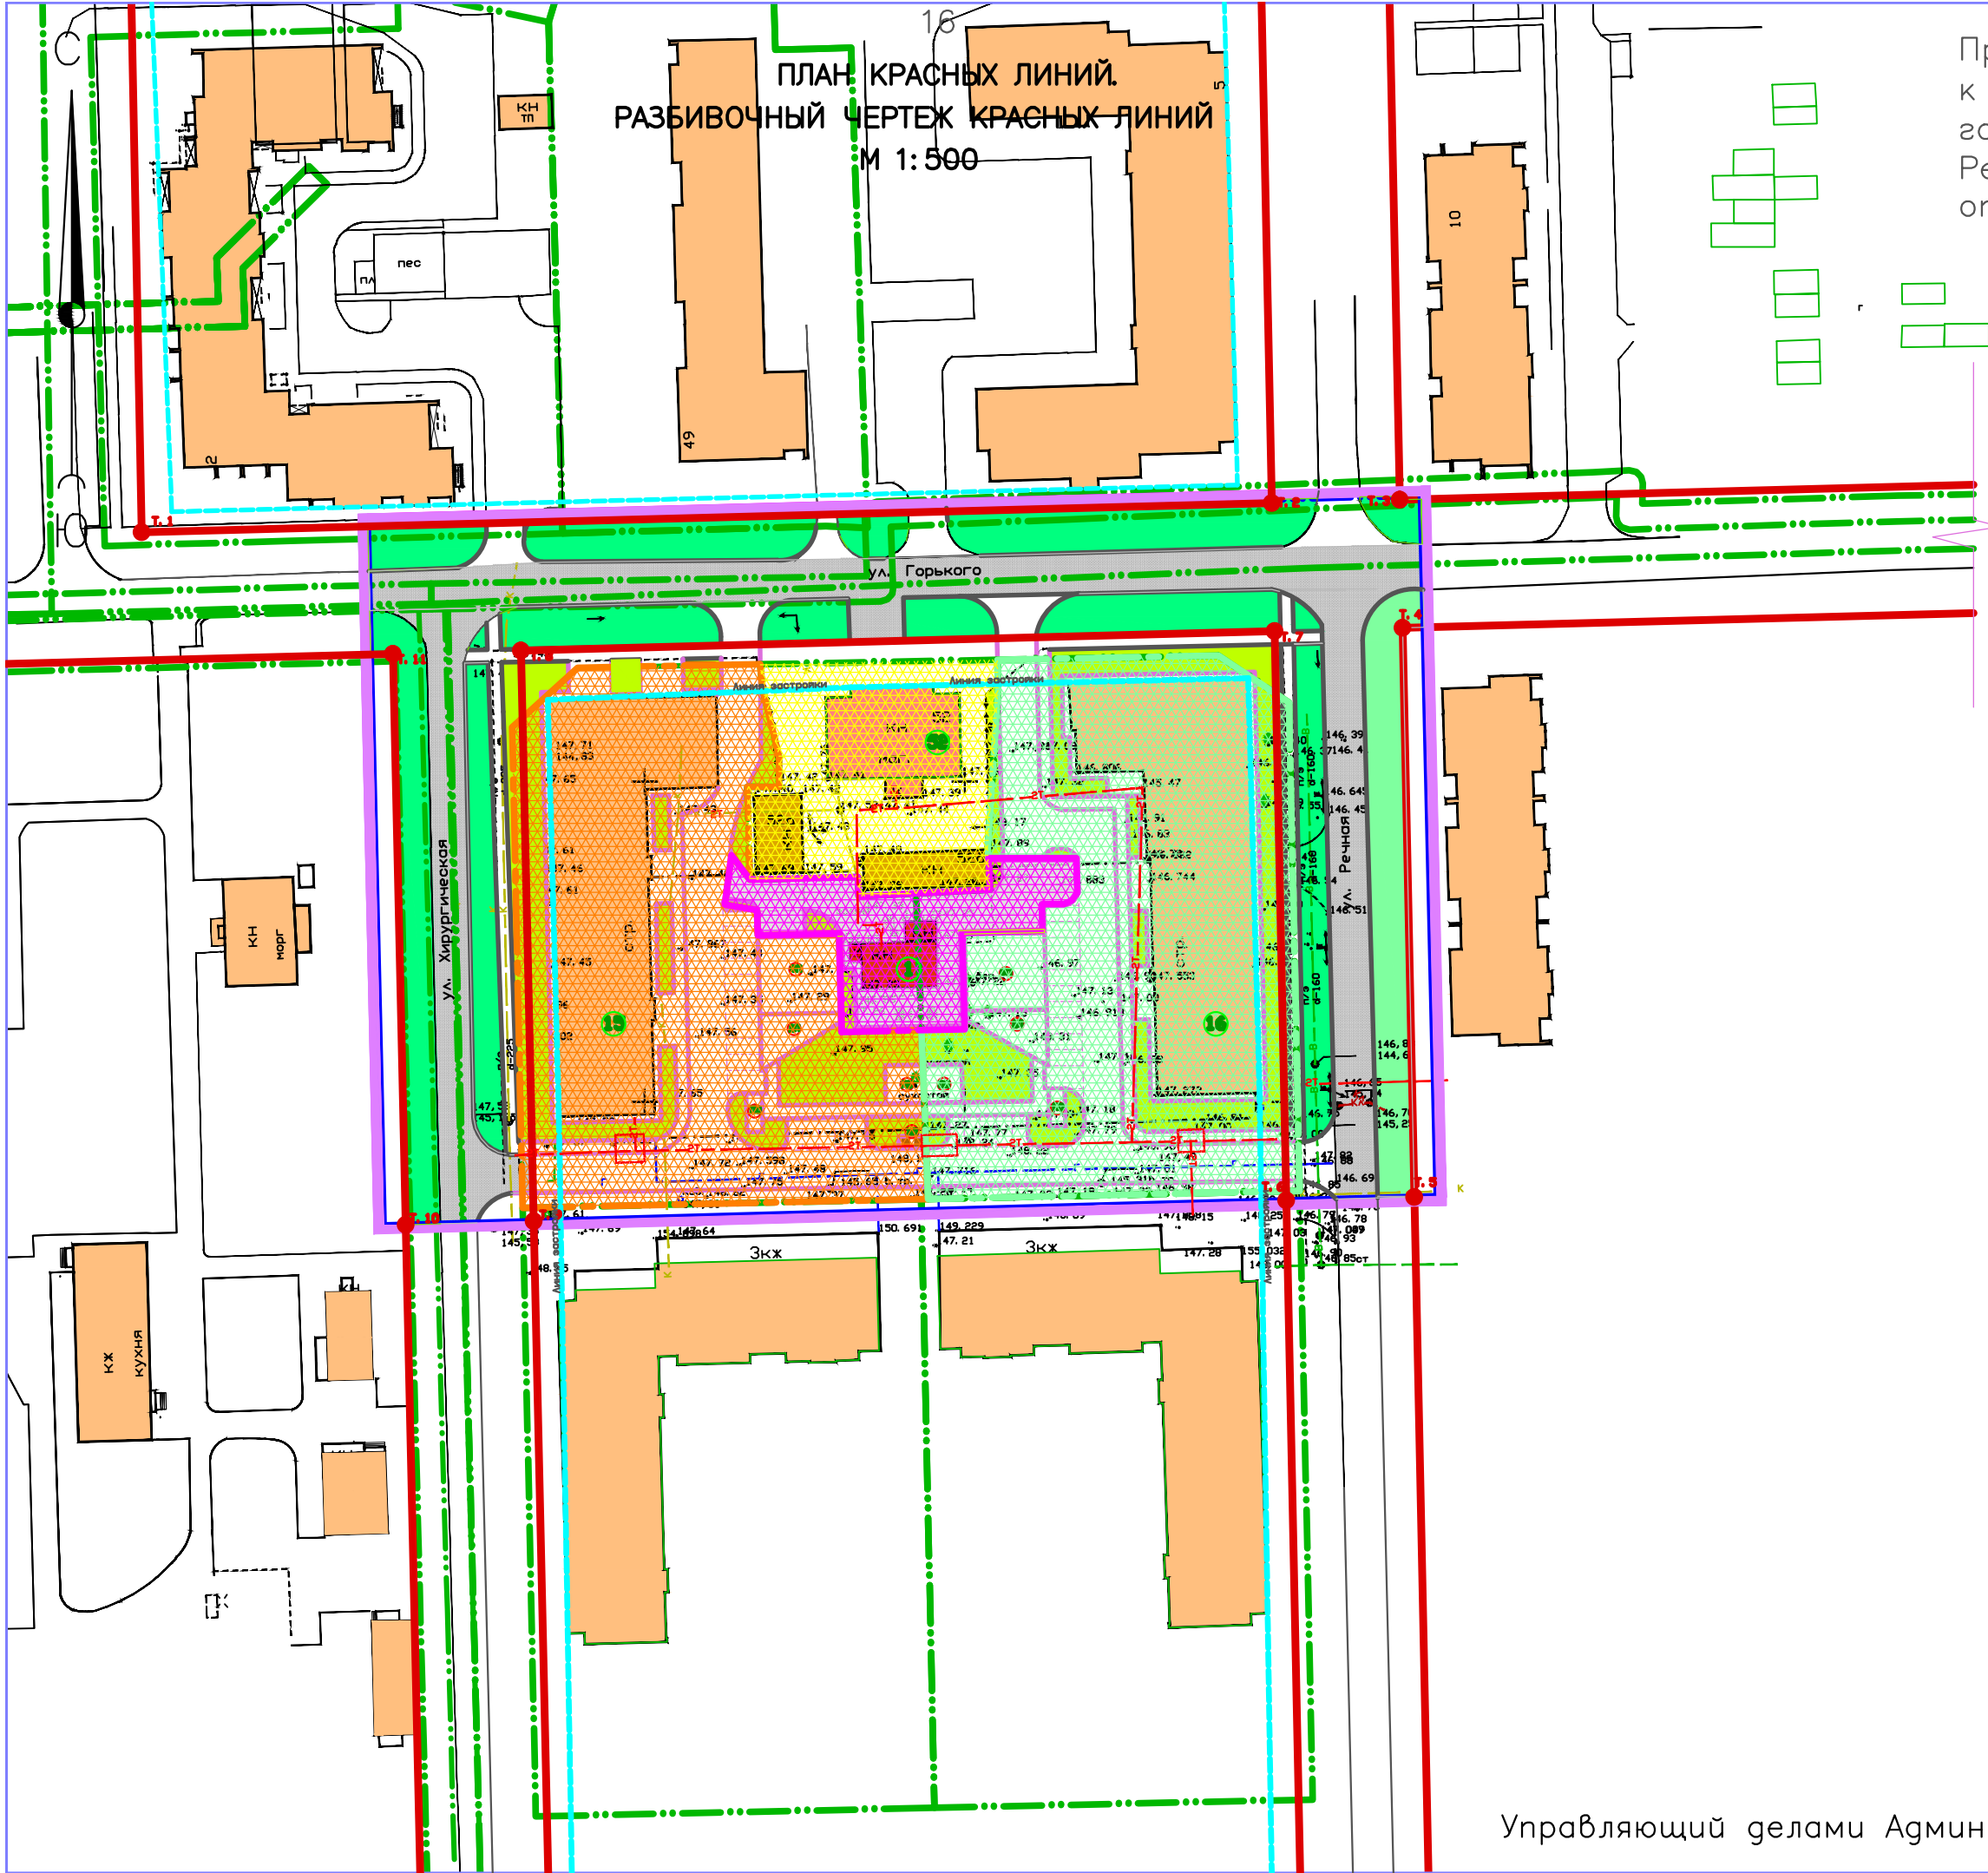

ПЛАН КРАСНЫХ ЛИНИЙ.
РАЗБИВОЧНЫЙ ЧЕРТЕЖ КРАСНЫХ ЛИНИЙ
М 1:500

Приложение N3
к постановлению Администрации
городского округа город Салават
Республики Башкортостан
от "___" _____ 2017г. N_____

ЭКСПЛИКАЦИЯ ЗДАНИЯ И СООРУЖЕНИЯ

№ п/п	Наименование	Эт. ж/д	Количество	Площадь, м²				Строительный объем, м³	
				зд	застройки	зд	застройки	зд	застройки
1	нежилое здание	1	1	-	-	-	619,62	-	-
15	Эк. секционный жилой дом со встроенными помещениями	3	1	32	2048,56	-	-	-	-
15	продуктовый магазин	1	1	-	-	-	371,55	-	-
16	Эк. секционный жилой дом со встроенными помещениями	3	1	32	2048,56	-	-	-	-
16	офисные помещения	1	1	-	-	-	371,55	-	-
52	продуктовый магазин	1	1	-	-	-	305,52	-	-
52	нежилое здание	1	1	-	-	-	90,24	-	-
52	нежилое здание	1	1	-	-	-	108,59	-	-

ВЕДОМОСТЬ КООРДИНАТ УГЛОВ ПОВОРОТА КРАСНЫХ ЛИНИЙ УЛИЦ

Номер точки	Координата X	Координата Y
1	X = 506538.8800	Y = 1360421.5100
2	X = 506543.4700	Y = 1360597.9400
3	X = 506543.9900	Y = 1360617.9400
4	X = 506523.9900	Y = 1360618.3500
5	X = 506435.1702	Y = 1360620.2034
6	X = 506434.6181	Y = 1360600.2030
7	X = 506523.4700	Y = 1360598.3600
8	X = 506520.4200	Y = 1360480.7100
9	X = 506431.3742	Y = 1360482.7039
10	X = 506430.8224	Y = 1360462.7142
11	X = 506519.9000	Y = 1360460.7200

УСЛОВНЫЕ ОБОЗНАЧЕНИЯ

- Граница проекта межевания (граница проектируемой территории)
- Красная линия улицы
- Линия застройки
- Линия регулирования застройки
- Улица общегородского значения
- Здание нежилое 1-о этажное
- Многоквартирные жилые дома от 3-х до 5-и этажей
- Здание магазина 1-о этажного
- Строения, сооружения 1-о этажные
- Озеленение вдоль улиц
- Внутриквартальные зеленые насаждения

ПРИМЕЧАНИЕ

- Общие указания смотри лист общих данных марки ПМ.
- Координаты даны в системе МСК.
- Красные линии улиц приняты в соответствии с Правилами землепользования и застройки, утвержденные решением Совета городского округа город Салават Республики Башкортостан от 05.02.2016г. N 3-54/638.

Управляющий делами Администрации _____ С.А. Евграфов