


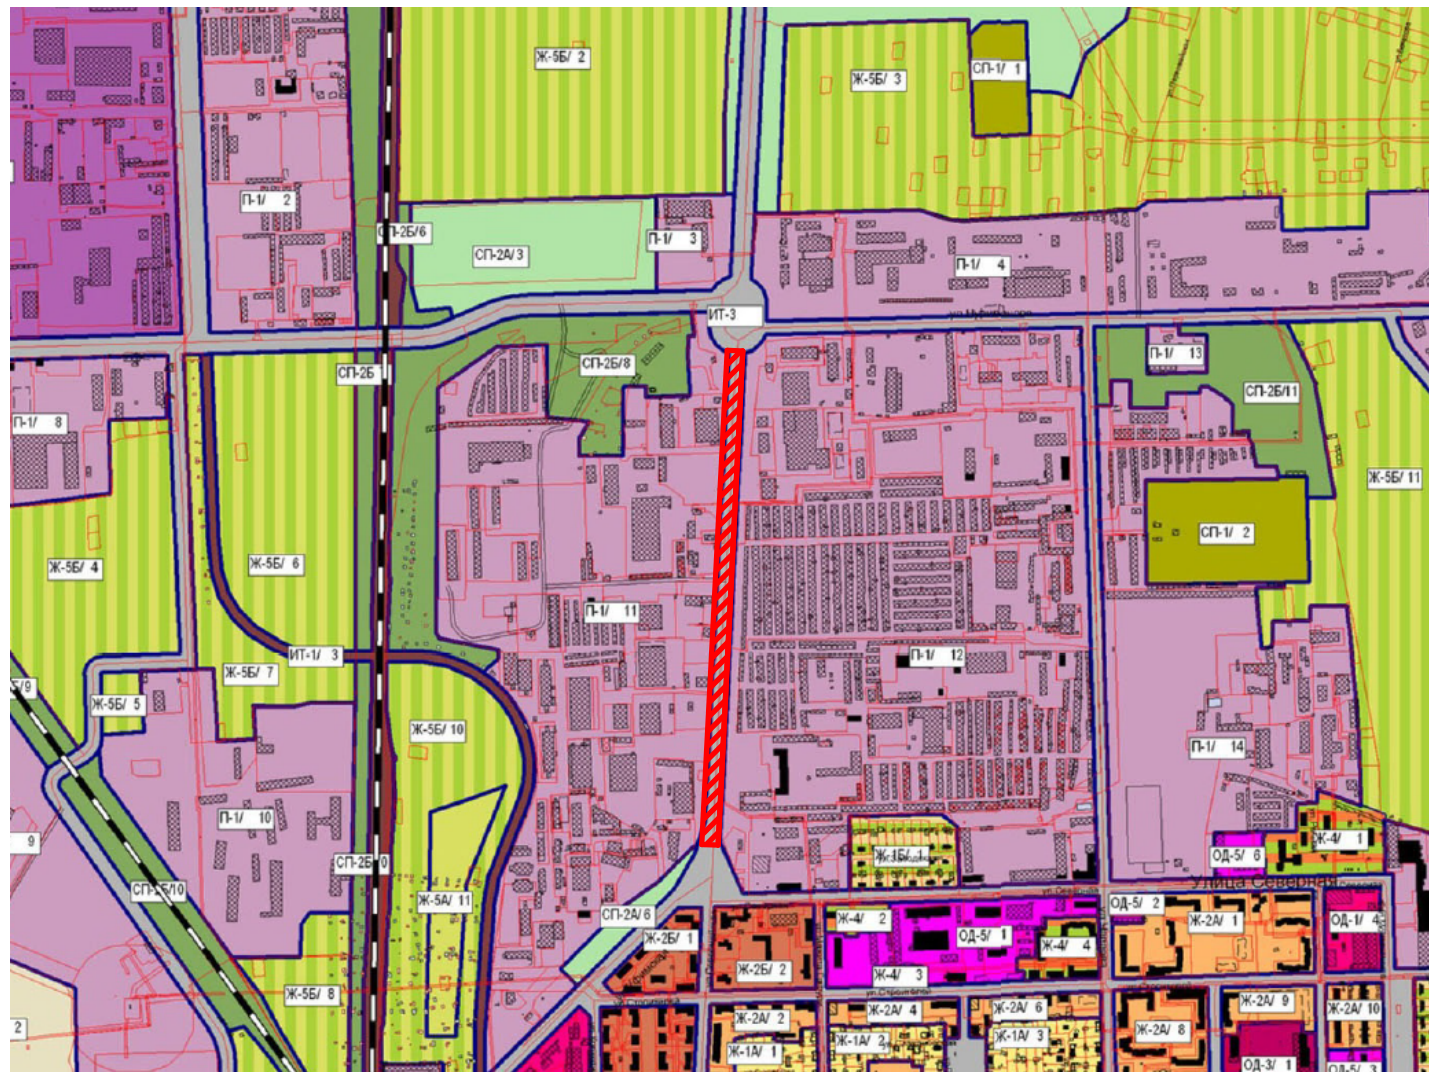

	граница территориальных зон
	проектируемый земельный участок
	ИТ-3 зона смешанного размещения
	производственно-коммунальных и складских объектов
	Ж-2/Б зона для застройки многоквартирными жилыми домами высотой от двух до шести этажей исключительно с размещением объектов обслуживания