


Схема использования территории в период подготовки  
проекта планировки территории. М 1:1000.

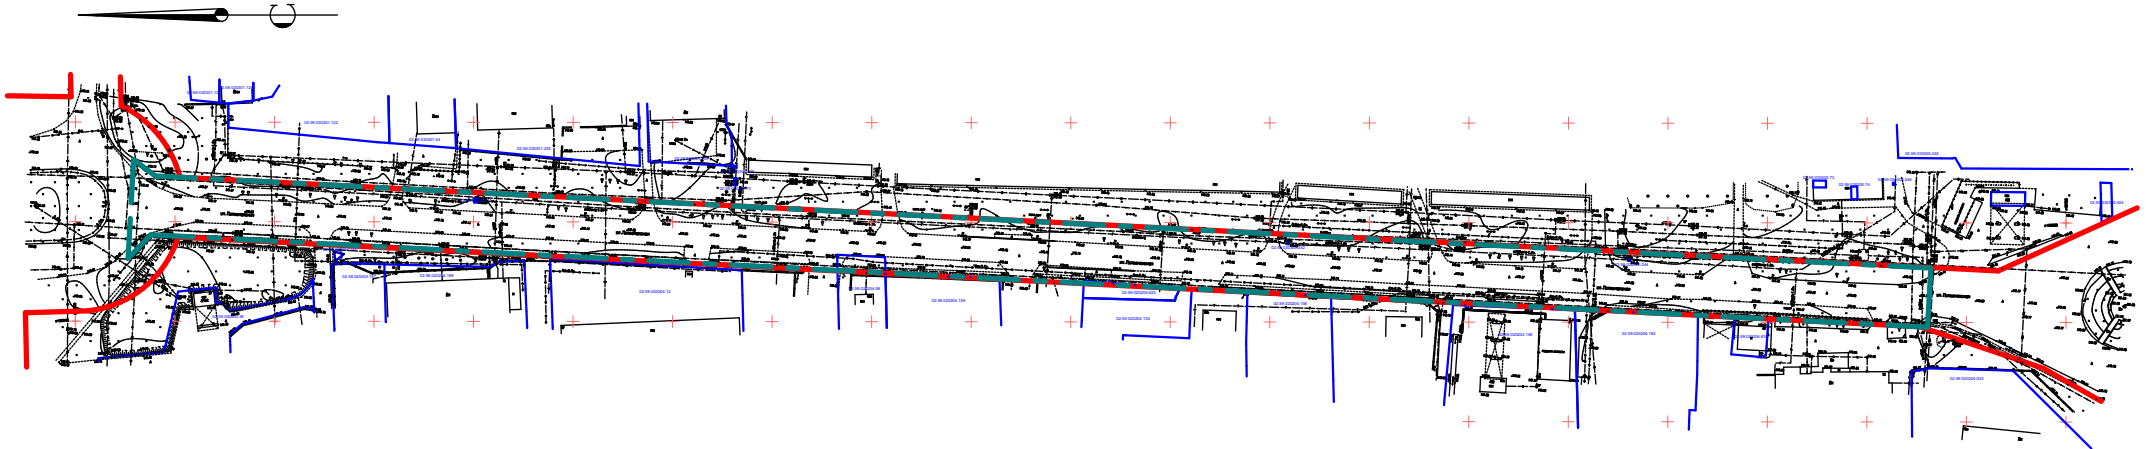

Условные обозначения

- устанавливаемая красная линия
- граница землепользования
- существующие кабели связи
- существующие сети газоснабжения
- существующие сети электроснабжения
- существующие сети водоснабжения
- существующие сети канализации
- существующие столбы электроосвещения
- существующие сети теплоснабжения
- граница полосы отвода на время строительства дороги

Примечания

1. Система координат: МСК - 02.
2. Система высот: Балтийская.
3. Инженерно-геодезические изыскания выполнены ООО "Архитектурно-планировочное бюро" городского округа г. Стерлитамак в апреле 2017г. в масштабе 1:500 и отображены в Проекте планировки в масштабе 1:1000.