


Схема вертикальной планировки территории, инженерной
подготовки и инженерной защиты территории. М 1:1000.

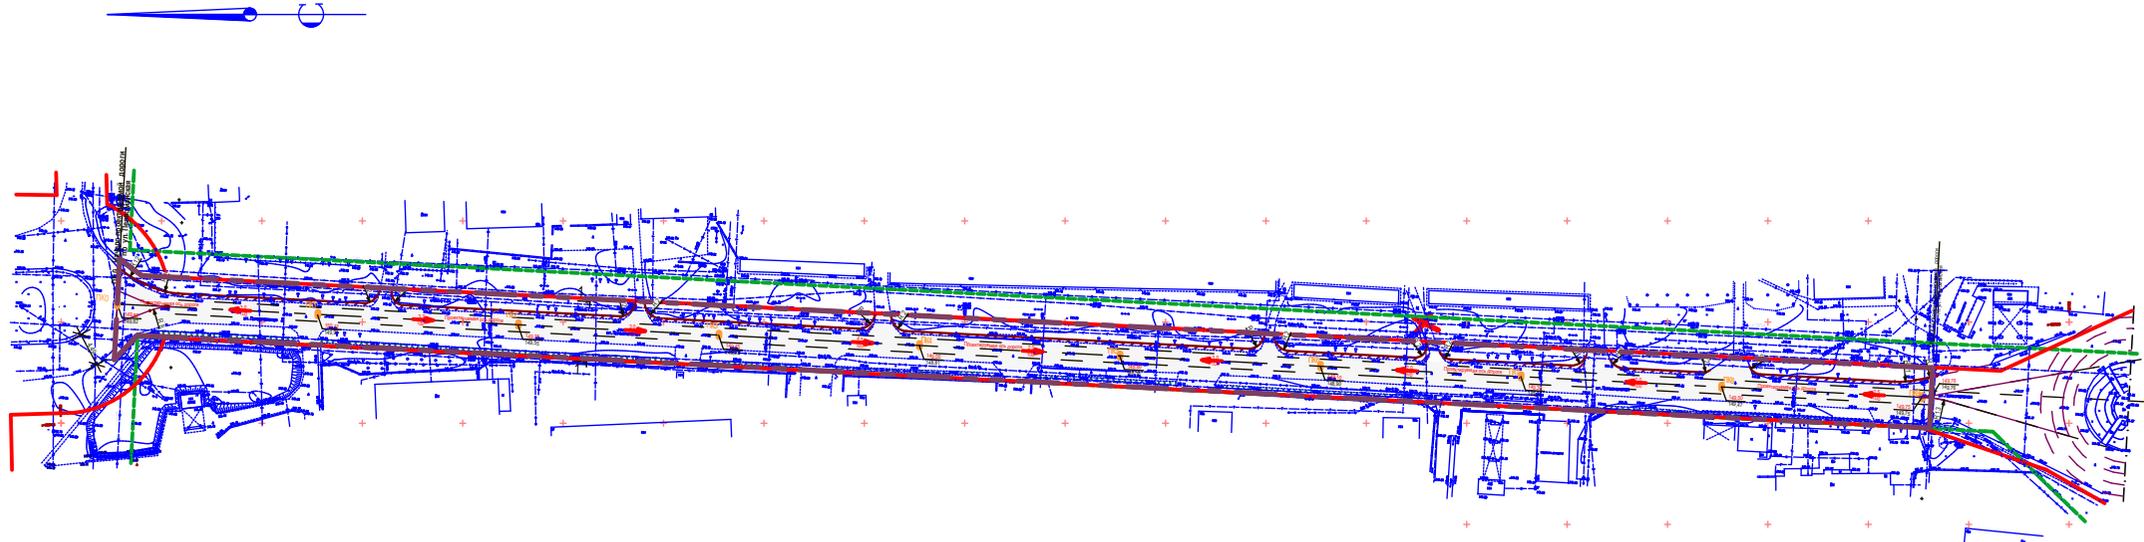

Условные обозначения

- устанавливаемая красная линия
- граница полосы отвода на время строительства дороги
- 3,0 величина продольного уклона, ‰
- направление стока
- 100 расстояние, м
- раздельная полоса
- 149,75 проектная отметка
- 149,55 существующая отметка