



Схема границ зон с особыми условиями
использования территории. М 1:1000.

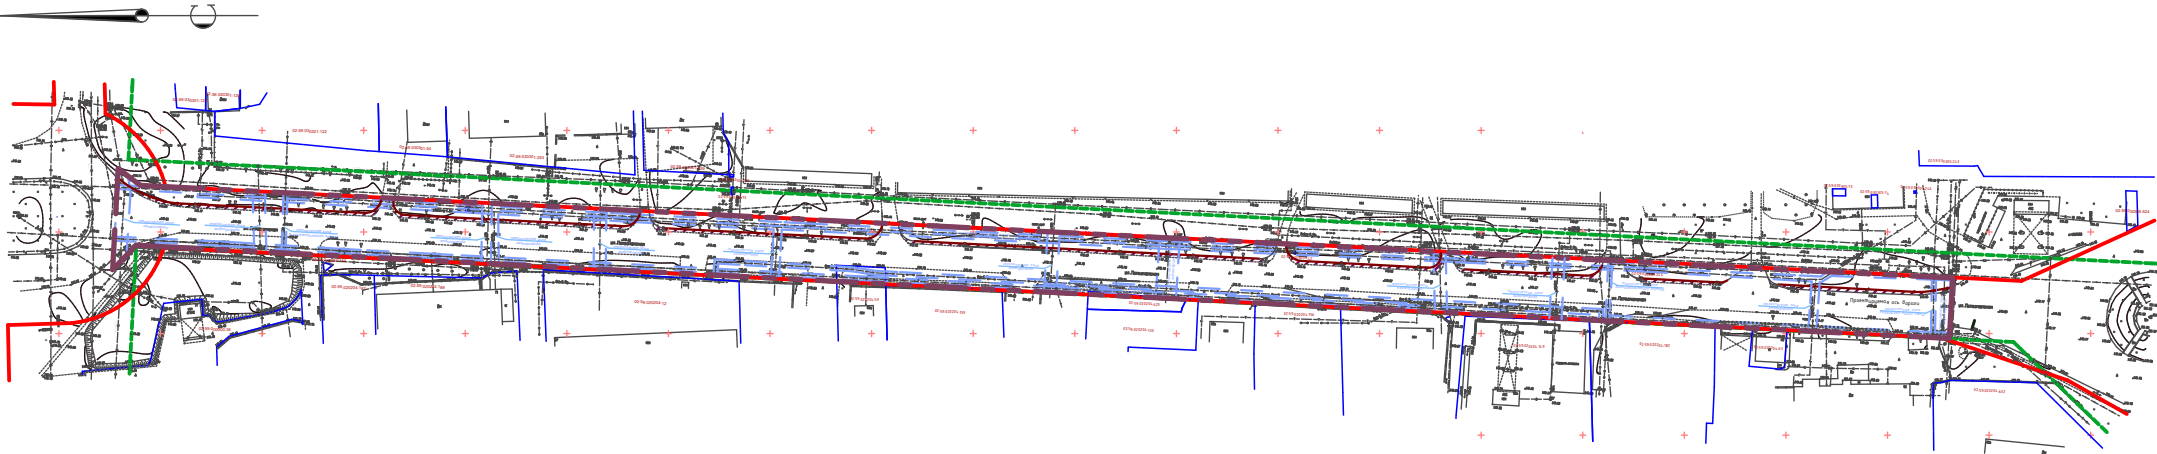

Фрагмент карты градостроительного зонирования
в части границ зон с особыми условиями
использования территории по санитарно-
гигиеническим требованиям

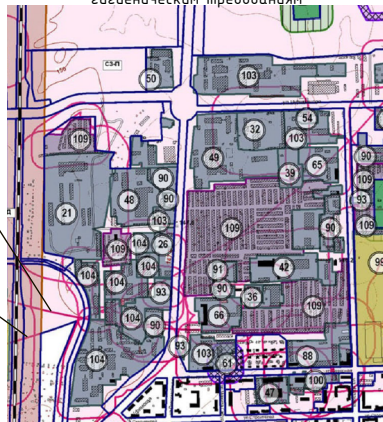

Условные обозначения

	ПРОИЗВОДСТВЕННАЯ ЗОНА ПРОМЫШЛЕННЫХ КОММУНАЛЬНЫХ ПРЕДПРИЯТИЙ И СООРУЖЕНИЙ
	ПРОИЗВОДСТВЕННАЯ ЗОНА СЕЛЬСКОХОЗЯЙСТВЕННЫХ ПРЕДПРИЯТИЙ
	КЛАДЕЙЩИ
	ГАРАЖНЫЕ КОМПЛЕКСЫ
	САНИТАРНО-ЗАЩИТНАЯ ЗОНА ПРЕДПРИЯТИЙ И ОБЪЕКТОВ
	ОХРАННЫЕ ЗОНЫ ОБЪЕКТОВ ЭЛЕКТРОСЕТЕВОГО ХОЗЯЙСТВА
	САНИТАРНО-ЗАЩИТНАЯ ЗОНА КЛАДЕЙЩИ
	ОХРАННАЯ ЗОНА НЕФТЕ-, ПРОДУКТО- И ГАЗОПРОВОДОВ ВЫСОКОГО И СРЕДНЕГО ДАВЛЕНИЯ
	НОМЕРА ПРЕДПРИЯТИЙ - ОСНОВНЫХ ИСТОЧНИКОВ ВРЕДНОСТИ, ФОРМИРУЮЩИХ ГРАНИЦЫ СЗЗ

Экспликация производственных территорий и объектов

26	СТРОИТЕЛЬНАЯ ПРОМЫШЛЕННОСТЬ Завод кровельных материалов
49	ПИЩЕВАЯ ПРОМЫШЛЕННОСТЬ Молочный комбинат
66	ЭЛЕКТРОЭНЕРГЕТИКА МУП Электрические сети г.Салават
90	СООРУЖЕНИЯ САНИТАРНО-ТЕХНИЧЕСКИЕ, ТРАНСПОРТНОЙ ИНФРАСТРУКТУРЫ, КОММУНАЛЬНОГО НАЗНАЧЕНИЯ
91	Станция техобслуживания, автосервис
93	Управление дорожного строительства
103	АГЭС, АЭС
104	Прочие производственные базы Оптово-розничная база, склады

Условные обозначения

	-устанавливаемая красная линия
	-границы технических (охранных) зон инженерных сооружений и коммуникации
	-граница зоны планируемого размещения объекта
	-граница существующих земельных участков
	-кадастровый номер земельного участка
	-проектируемое расширение проезжей части
	-граница существующей застройки

Примечания:

1. Полоса отвода автомобильной дороги принята по 3 м от края проезжей части в обе стороны.
2. Границы территорий объектов культурного наследия, существующих зон ООПТ и зон действия публичных сервитутов отсутствуют.
3. Охранная зона каждой коммуникации подписана на чертеже.
4. В существующих границах СЗЗ размещение проектируемой автодороги разрешено.