


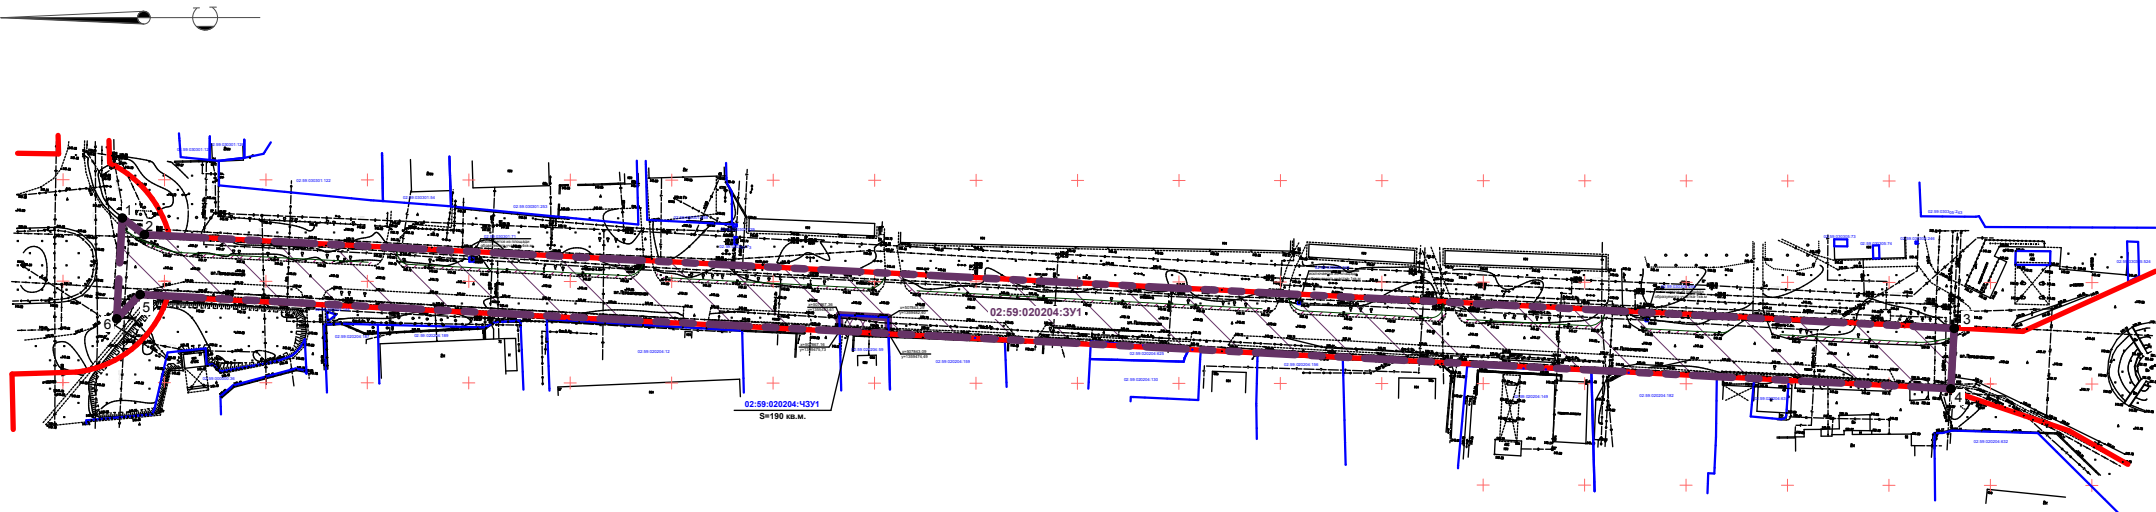

Примечания:

1. Система координат: МСК – 02.
2. Система высот: Балтийская.
3. Инженерно-геодезические изыскания выполнены ООО "Архитектурно-планировочное бюро" городского округа г. Стерлитамак в апреле 2017г. в масштабе 1:500 и отражены в Проекте планировки в масштабе 1:1000.
4. Границы территорий объектов культурного наследия, существующих зон ООПТ и зон действия публичных сервитутов отсутствуют.
5. Данные об установленных красных линиях существующих объектов отсутствуют.
6. Проектом предусматривается изъятие земельных участков для государственных и муниципальных нужд для размещения проектируемого объекта.

Условные обозначения

- —устанавливаемая красная линия
- —граница существующих земельных участков
- образуемый земельный участок
- проектируемое расширение проезжей части
- 02:59:020204-12 —кадастровый номер существующего земельного участка
- часть земельного участка (сервитут)

Каталог координат характерных точек границ
образуемого земельного участка

Условный номер земельного участка 02:59:020204-33Y1		
Площадь земельного участка 27239 кв.м		
Обозначен ие точки	Координаты	
	X	Y
1	508220.99	1359531.94
2	508210.42	1359523.38
3	507318.09	1359477.58
4	507319.63	1359447.62
5	508211.96	1359493.42
6	508223.56	1359482.01

Система координат МСК-02.