


Чертеж границ зон планируемого размещения линейного объекта
М 1:500

Приложение N 10
к постановлению Администрации
городского округа город Салават
Республики Башкортостан
от "___" _____ 2017 г. N _____

С

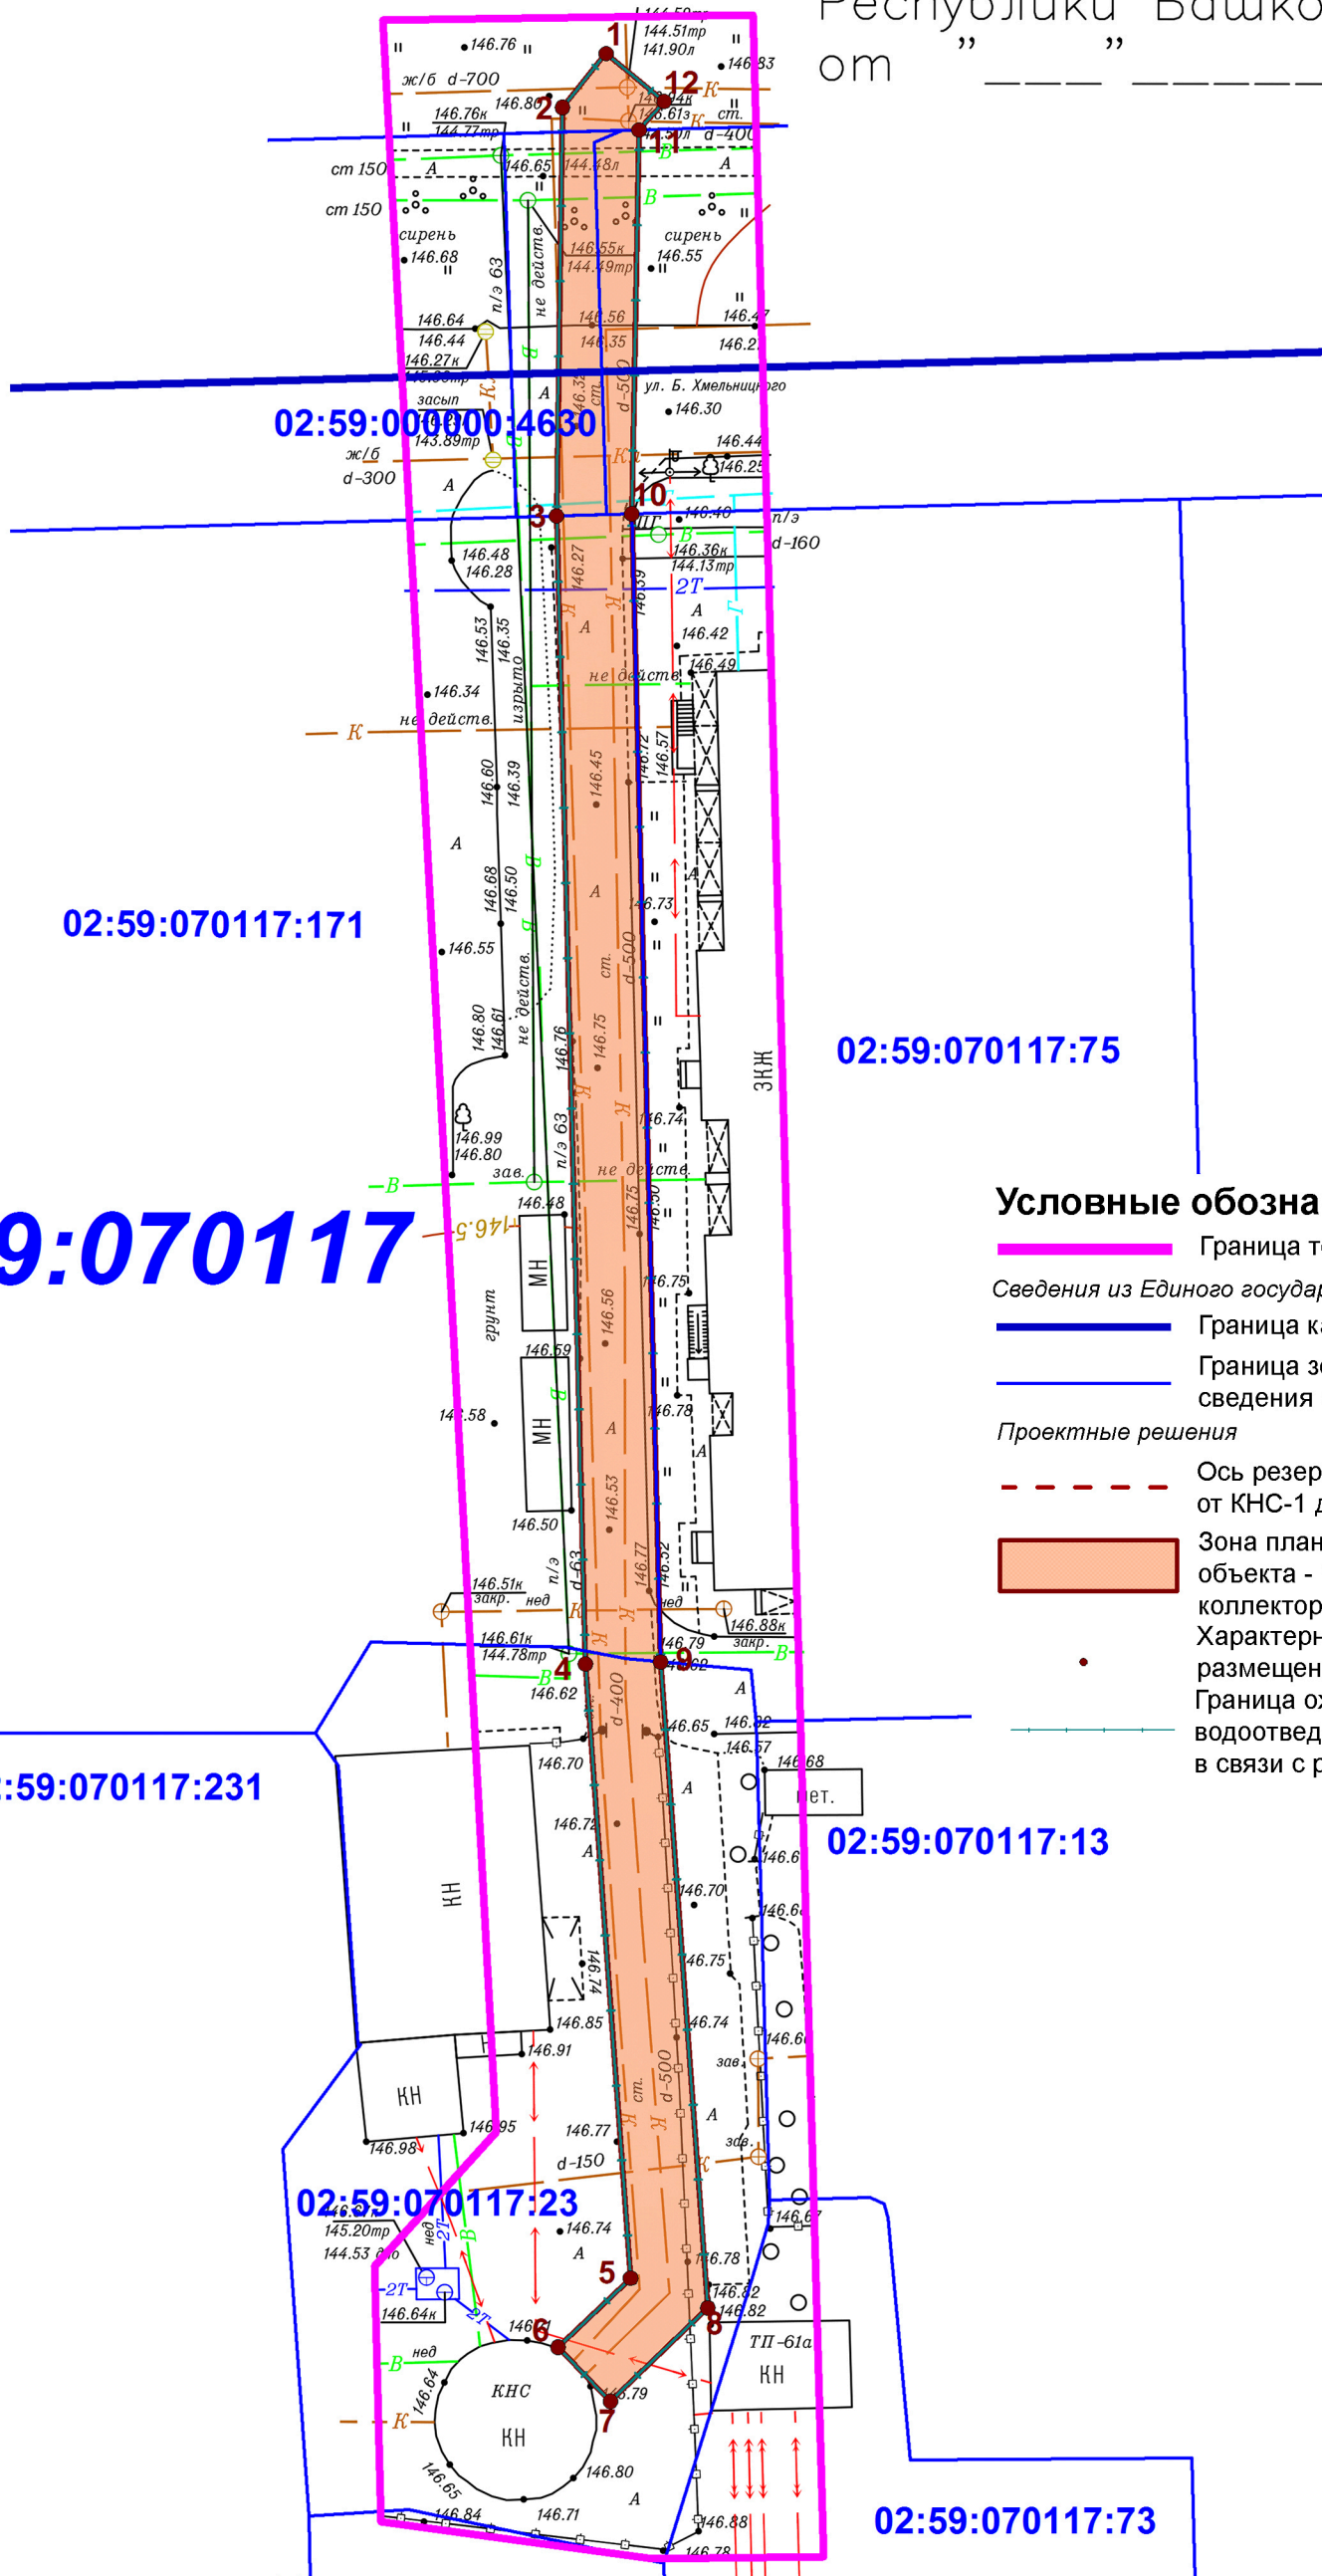

02:59:000900:4630

02:59:070117:171

02:59:070117:75

02:59:070117

02:59:070117:231

02:59:070117:13

02:59:070117:23

02:59:070117:73

Условные обозначения

- Граница территории проектирования
- Сведения из Единого государственного реестра недвижимости*
- Граница кадастрового квартала
- Граница земельного участка, сведения о котором содержатся в ЕГРН
- Проектные решения*
- Ось резервного напорного коллектора от КНС-1 до ул. Б.Хмельницкого
- Зона планируемого размещения линейного объекта - проектируемый резервный напорный коллектор
- Характерная точка границы зоны планируемого размещения линейного объекта
- Граница охранной зоны проектируемой сети водоотведения (подлежащая установлению в связи с размещением линейного объекта)