


Схема использования территории
в период подготовки проекта планировки территории
М 1:500

Приложение N3
к постановлению Администрации
городского округа город Салават
Республики Башкортостан
от "___" _____ 2017 г. N _____

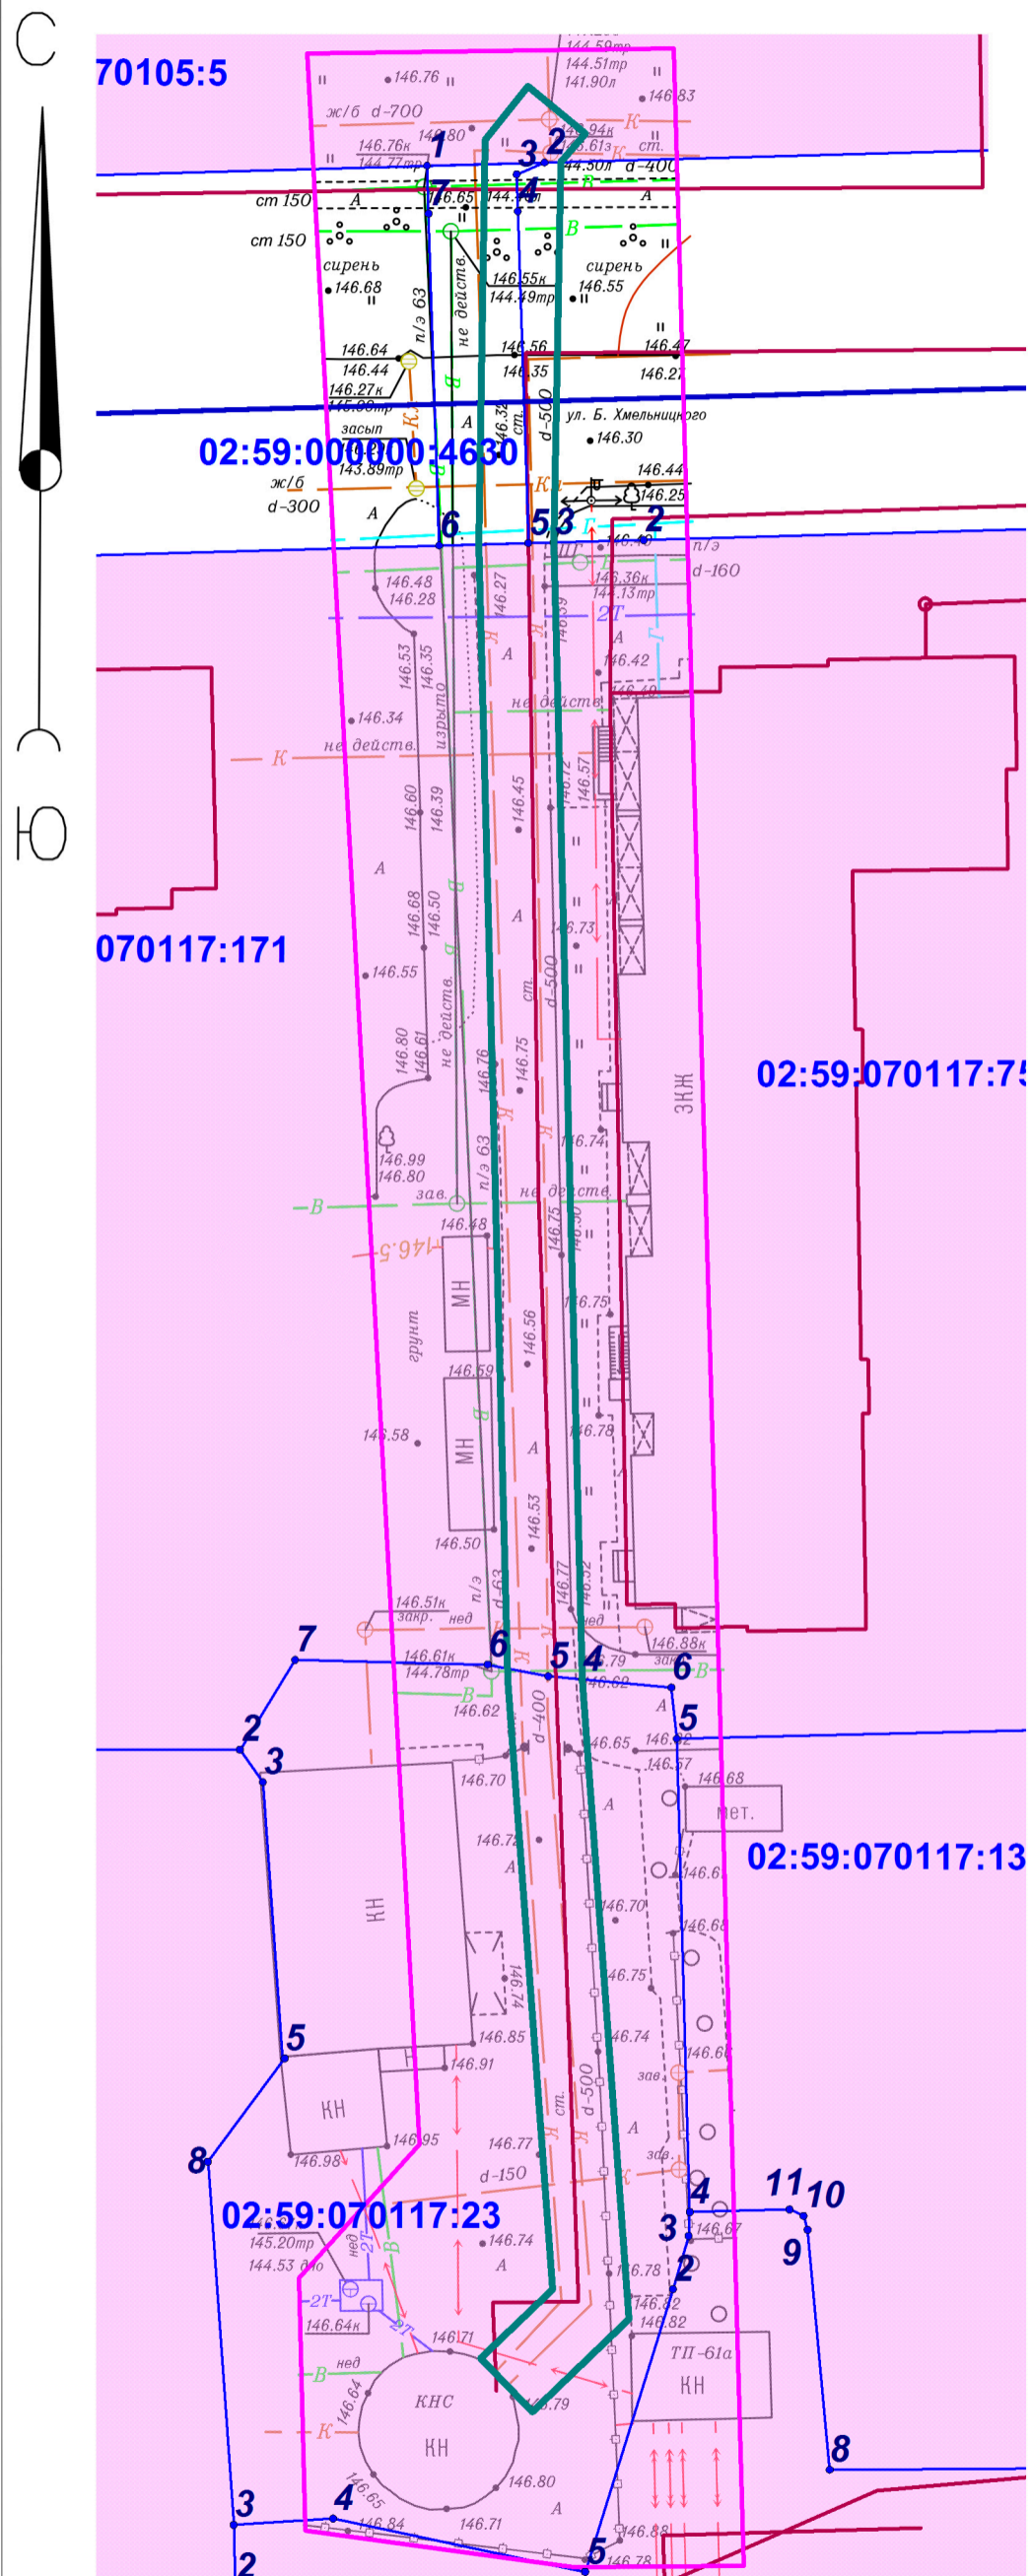

Условные обозначения

- Граница территории проектирования
- Зона планируемого размещения
линейного объекта
- Сведения из Единого государственного реестра недвижимости*
- Граница кадастрового квартала
- Земельный участок по форме собственности:*
- Земельный участок, сведения о котором
содержатся в ЕГРН - Собственность
публично-правовых образований
- Земельный участок, сведения о котором
содержатся в ЕГРН - Нет данных
- Здание, сооружение,
объект незавершенного строительства,
сведения о котором содержатся в ЕГРН