


Схема организации улично-дорожной сети
и движения транспорта
М 1:500

Приложение N 5
к постановлению Администрации
городского округа город Салават
Республики Башкортостан
от "___" _____ 2017 г. N _____

С

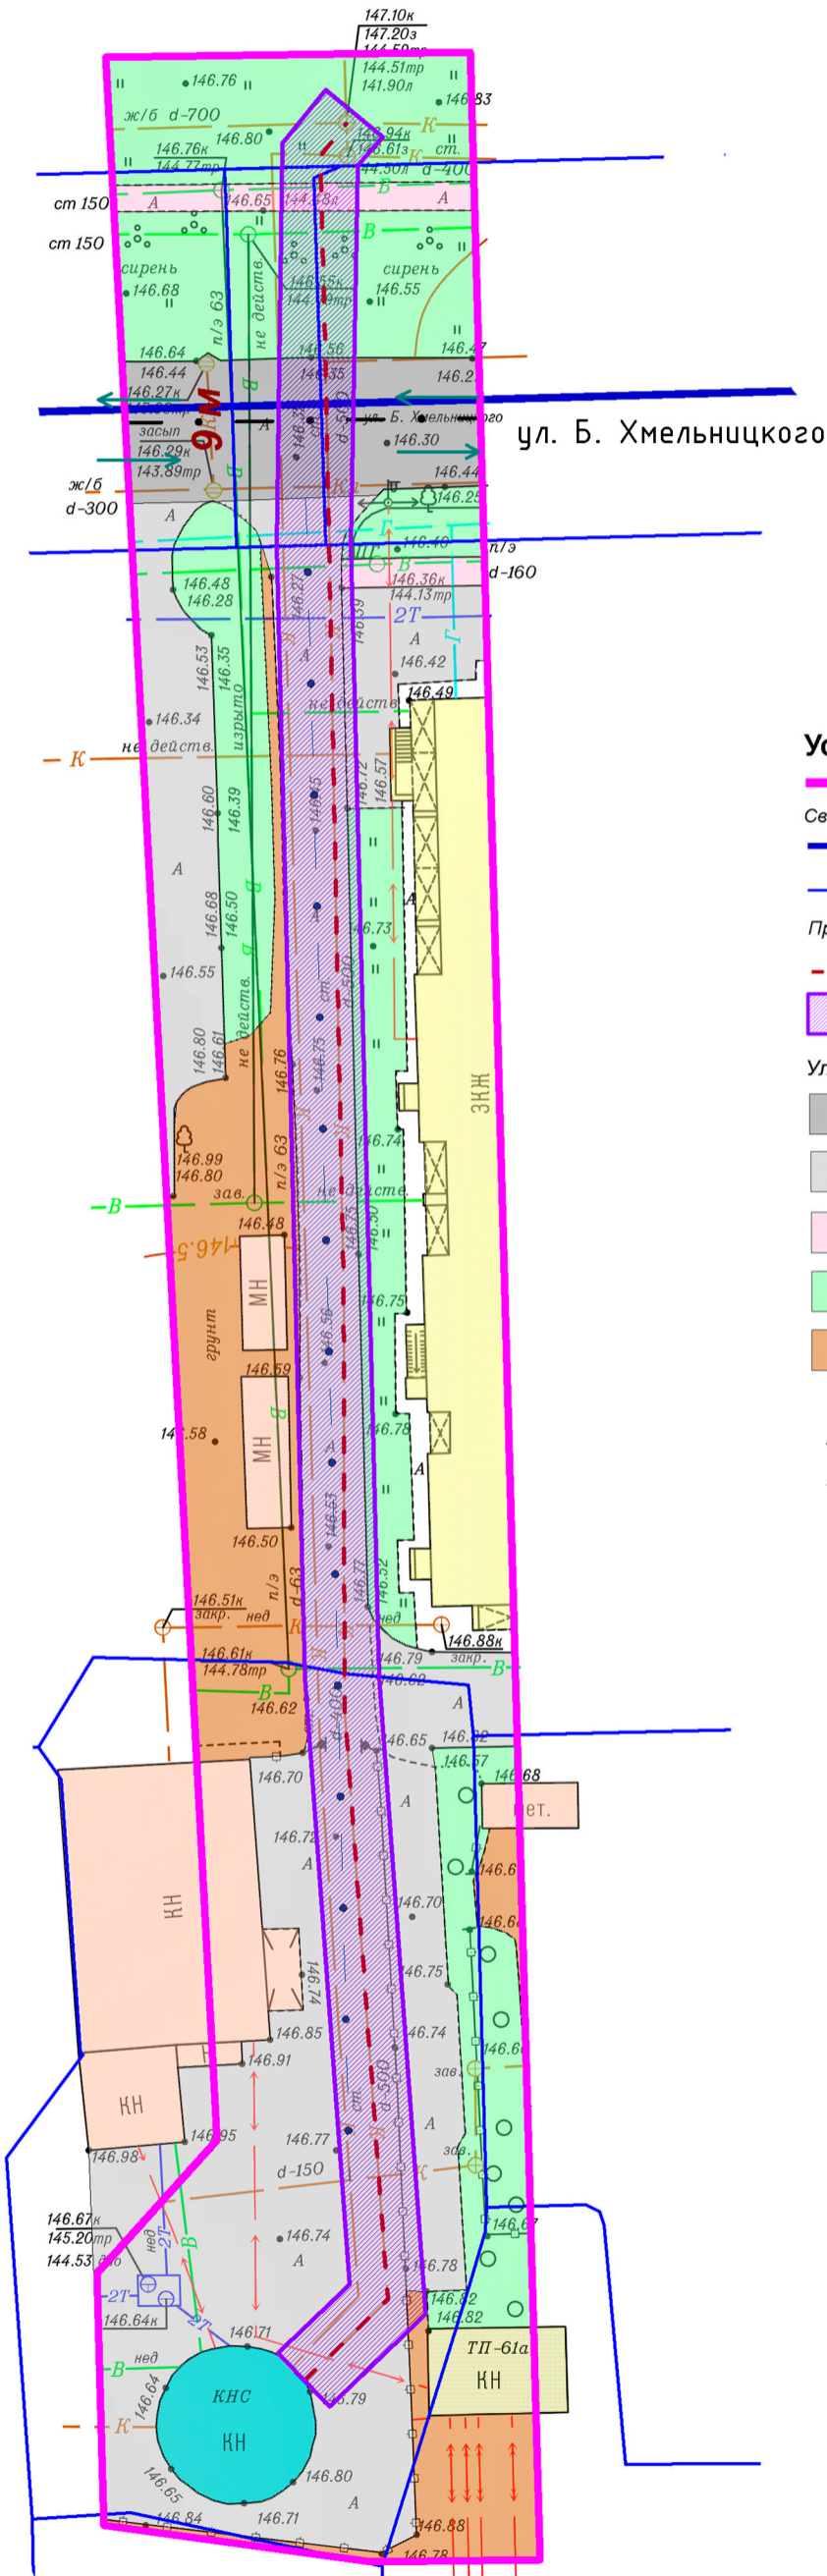

Условные обозначения

- Граница территории проектирования
- Сведения из Единого государственного реестра недвижимости*
- Граница кадастрового квартала
- Граница земельного участка, сведения о котором содержатся в ЕГРН
- Проектные решения*
- Проектируемый резервный напорный коллектор от КНС-1 до ул. Б.Хмельницкого
- Зона планируемого размещения линейного объекта - проектируемый резервный напорный коллектор
- Улично-дорожная сеть*
- Проезжая часть - Улицы местного значения
- Проезд второстепенный (внутриквартальный)
- Тротуар
- Озеленение
- Грунт
- Направление движения транспорта
- Ось улицы местного значения
- Ось проезда второстепенного (внутриквартального)

И.о. управляющего делами Администрации _____ А.Г. Зуев