


Чертеж планировки территории
М 1:500

Приложение N 6
к постановлению Администрации
городского округа город Салават
Республики Башкортостан
от "___" _____ 2017 г. N _____

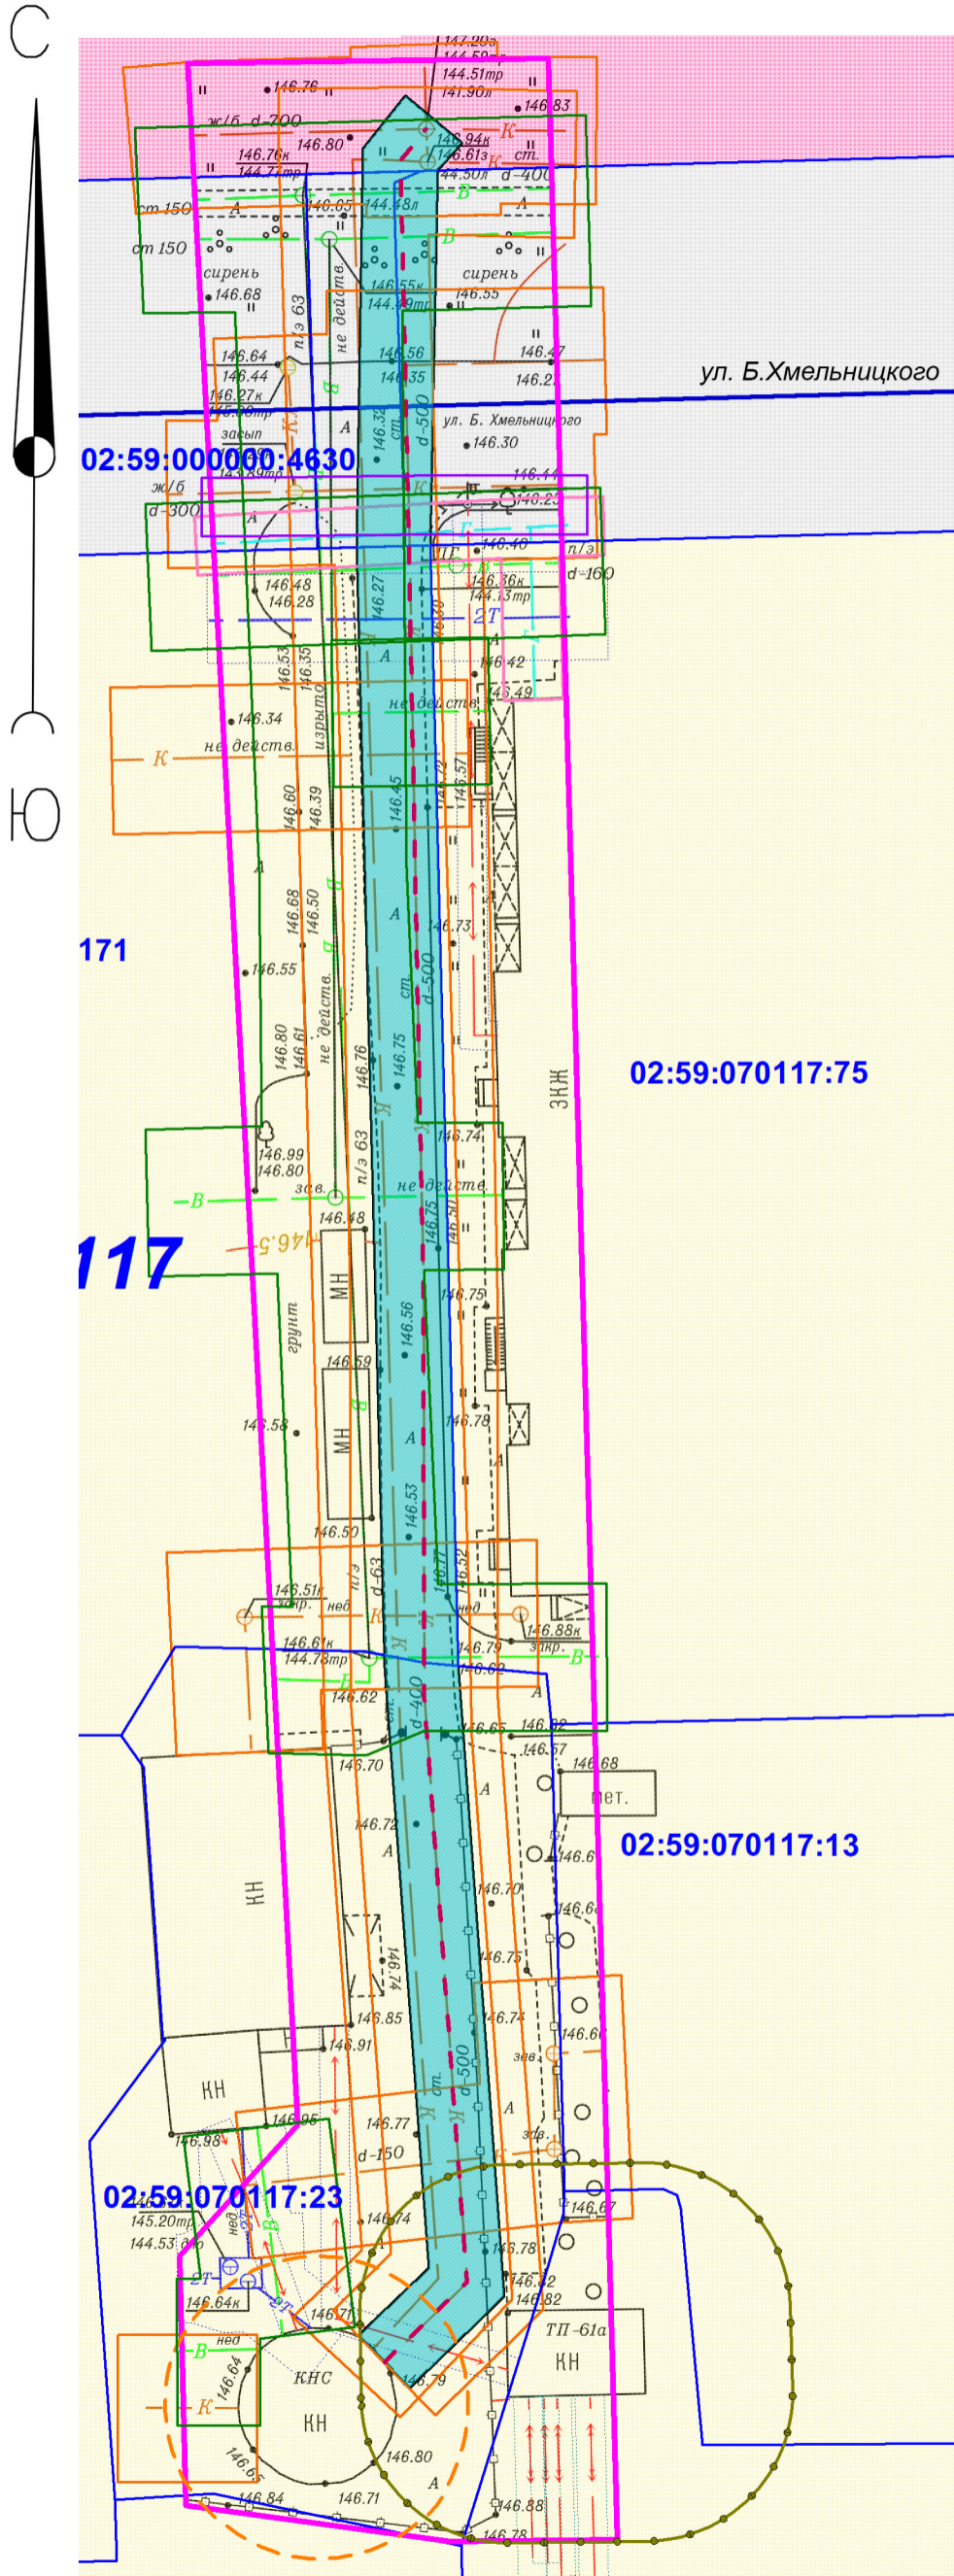

Условные обозначения

- Граница территории проектирования
- Сведения из Единого государственного реестра недвижимости
- Граница кадастрового квартала
- Граница земельного участка, сведения о котором содержатся в ЕГРН
- Проектные решения**
- Проектируемый резервный напорный коллектор от КНС-1 до ул. Б.Хмельницкого
- Устанавливаемая красная линия линейного объекта
- Зона планируемого размещения линейного объекта - проектируемый резервный напорный коллектор
- Зоны с особыми условиями использования территории**
- Охранная зона воздушной линии электропередачи низкого напряжения
- Охранная зона электрокабеля низкого напряжения
- Охранная зона электрокабеля высокого напряжения
- Охранная зона сети теплоснабжения
- Охранная зона сети водоснабжения
- Охранная зона сети газоснабжения
- Охранная зона сети водоотведения
- Охранная зона трансформаторной подстанции
- Охранная зона канализационно-насосной станции
- Территориальное зонирование**
- Ж-2А Зона для застройки многоквартирными жилыми домами высотой от двух до шести этажей включительно
- ИТ-3 Зона улично-дорожной сети
- ОД-3 Зона для высших, средних специальных учебных заведений и научных комплексов

И.о. управляющего делами Администрации _____ А.Г. Зув