


Схема вертикальной планировки и инженерной подготовки территории
М 1:500

Приложение N 8
к постановлению Администрации
городского округа город Салават
Республики Башкортостан
от "___" "___" 2017 г. N _____

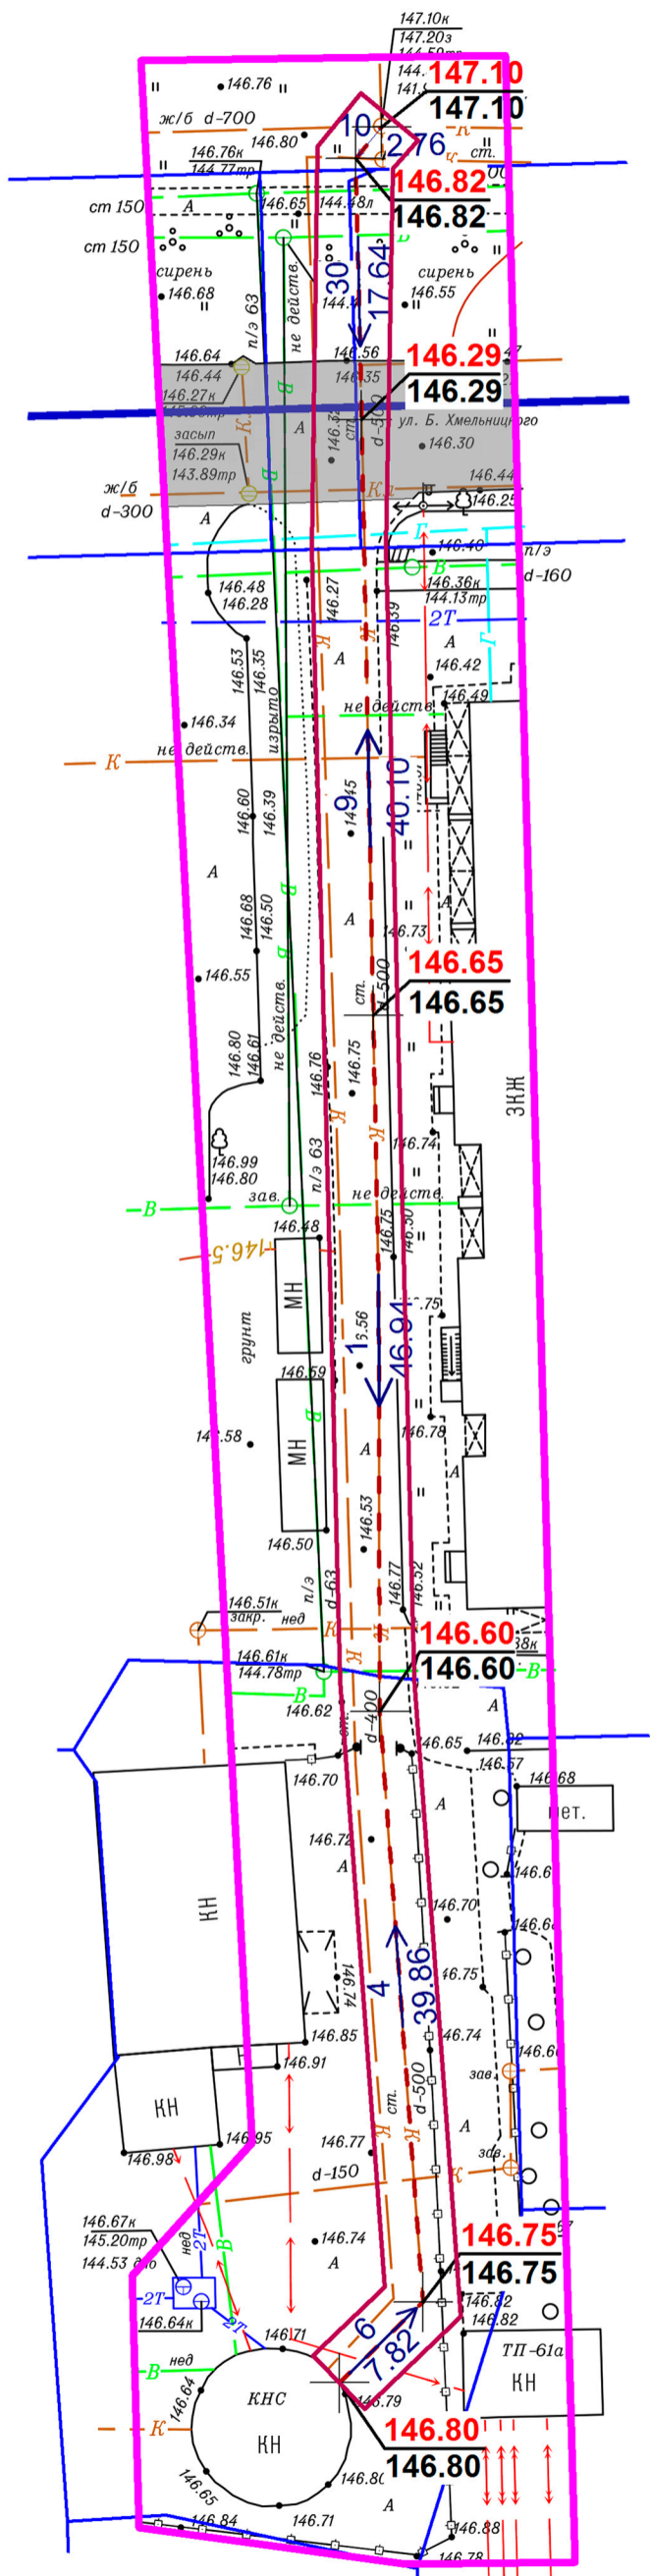

Условные обозначения

- Граница территории проектирования
- Улицы местного значения
- Сведения из Единого государственного реестра недвижимости*
- Граница кадастрового квартала
- Граница земельного участка, сведения о котором содержатся в ЕГРН
- Проектные решения*
- Проектируемый резервный напорный коллектор от КНС-1 до ул. Б.Хмельницкого
- Зона планируемого размещения линейного объекта - проектируемый резервный напорный коллектор
- Вертикальная планировка территории*
- 146.65 Проектная отметка
- 146.65 Фактическая отметка
- 9 Уклон, ‰
- 40.10 → Направление уклона
Длина, м

Примечание

1. Расчет вертикальной планировки выполнен с учетом существующих отметок прилегающей застройки
2. Проектные отметки даны по верху асфальтобетонного покрытия
3. Отвод ливневых вод с планируемой территории осуществляется открытым способом
4. Абсолютные отметки положительные (система высот Балтийская)