


Чертеж межевания территории
М 1:500

Приложение №9
к постановлению Администрации
городского округа город Салават
Республики Башкортостан
от "___" _____ 2017 г. № _____

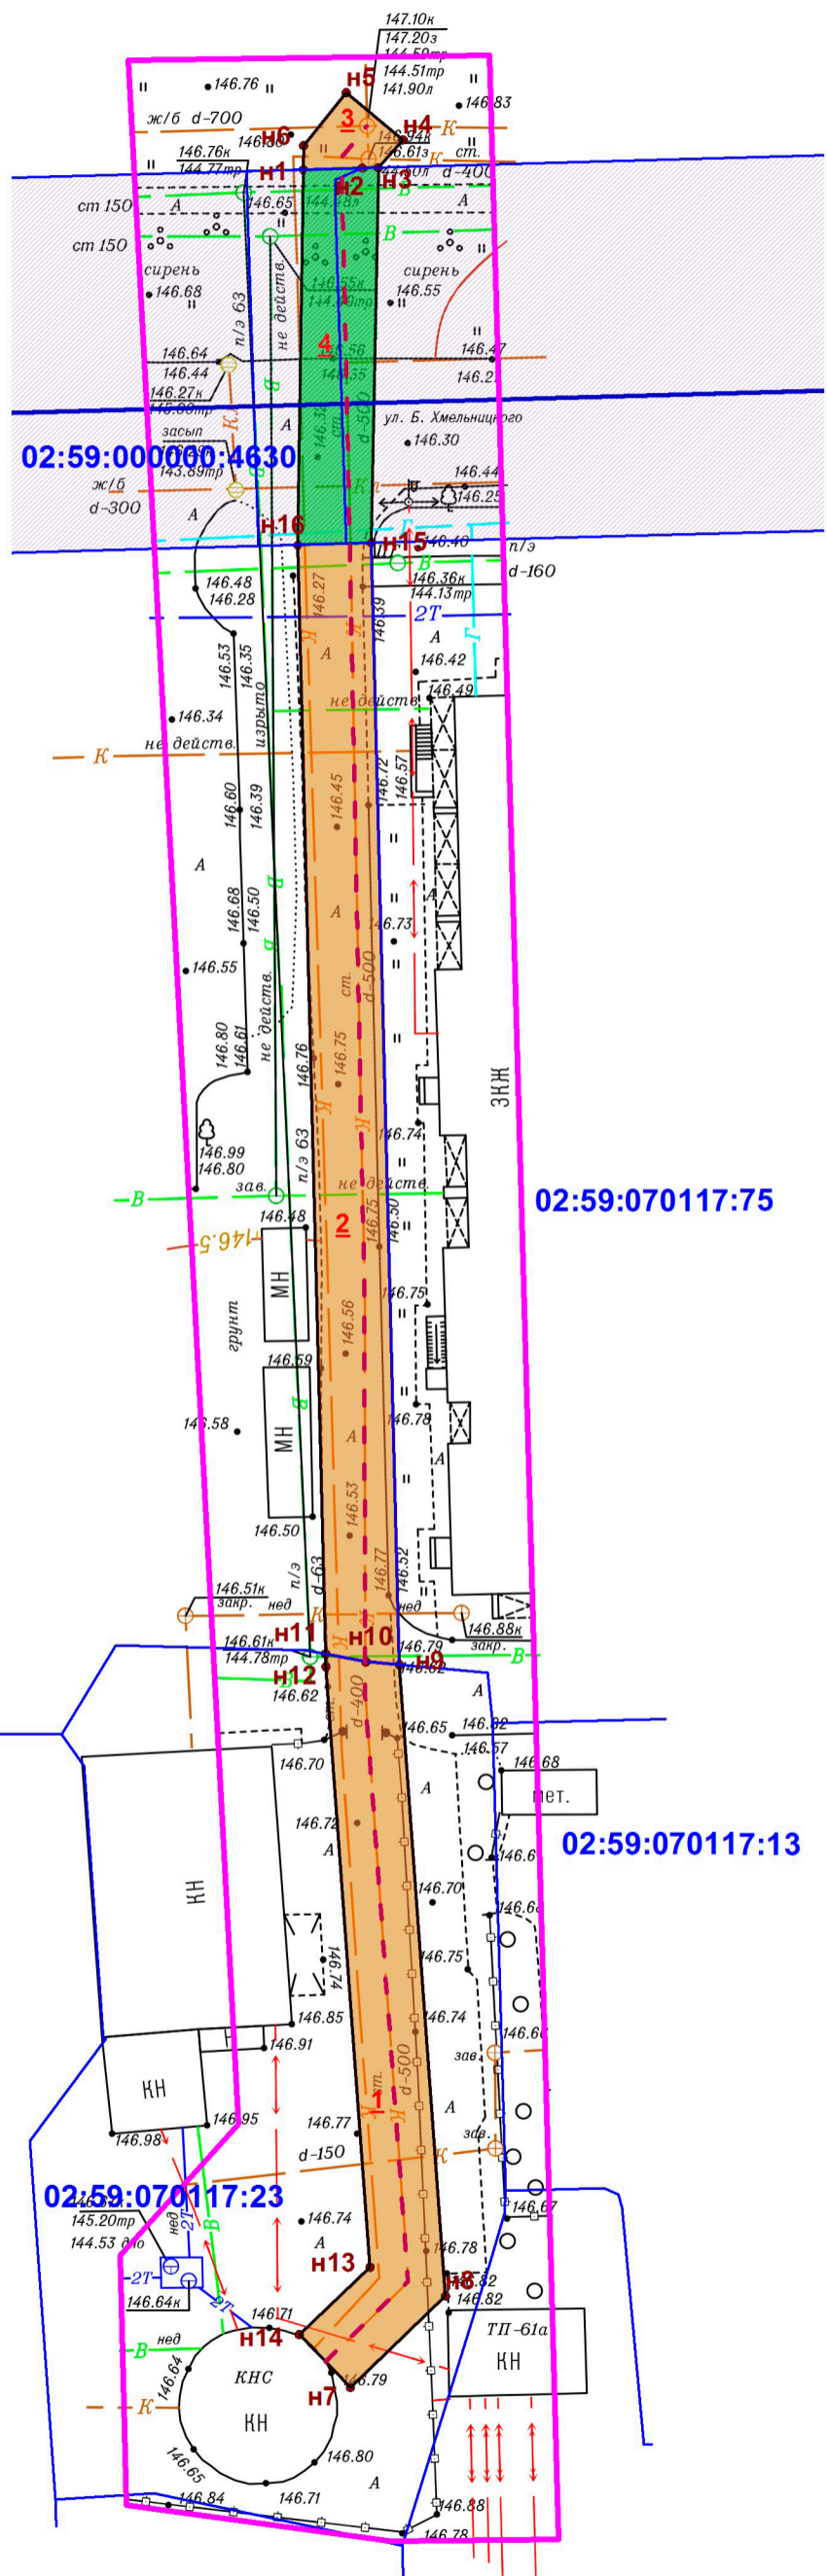

Условные обозначения

- Граница территории проектирования
- Сведения из Единого государственного реестра недвижимости*
- Граница кадастрового квартала
- Граница земельного участка, сведения о котором содержатся в ЕГРН
- Проектные решения*
- Проектируемый резервный напорный коллектор от КНС-1 до ул. Б.Хмельницкого
- Устанавливаемая красная линия линейного объекта
- н1 Характерная точка образуемого земельного участка
- образуемый земельный участок под размещение линейного объекта
- образуемая часть земельного участка под размещение линейного объекта
- Зона действия публичного сервитута
- 1 Условный номер образуемого земельного участка и части земельного участка

Экспликация образуемых земельных участков

Условный номер земельного участка	Кадастровый номер	Площадь, кв. м	Вид разрешенного использования
1	02:59:070117:23/чзу1	249,92	Коммунальное обслуживание (код по классификатору - 3.1)
2	02:59:070117:171/чзу1	379,69	
3	02:59:070105:5/чзу1	21,76	
4	02:59:0000000:3У1	128,84	