


СХЕМА РАСПОЛОЖЕНИЯ ЭЛЕМЕНТА ПЛАНИРОВОЧНОЙ СТРУКТУРЫ М 1:5000

Приложение N2
к постановлению Администрации
городского округа город Салават
Республики Башкортостан
от "____" _____ 2017 г. N____

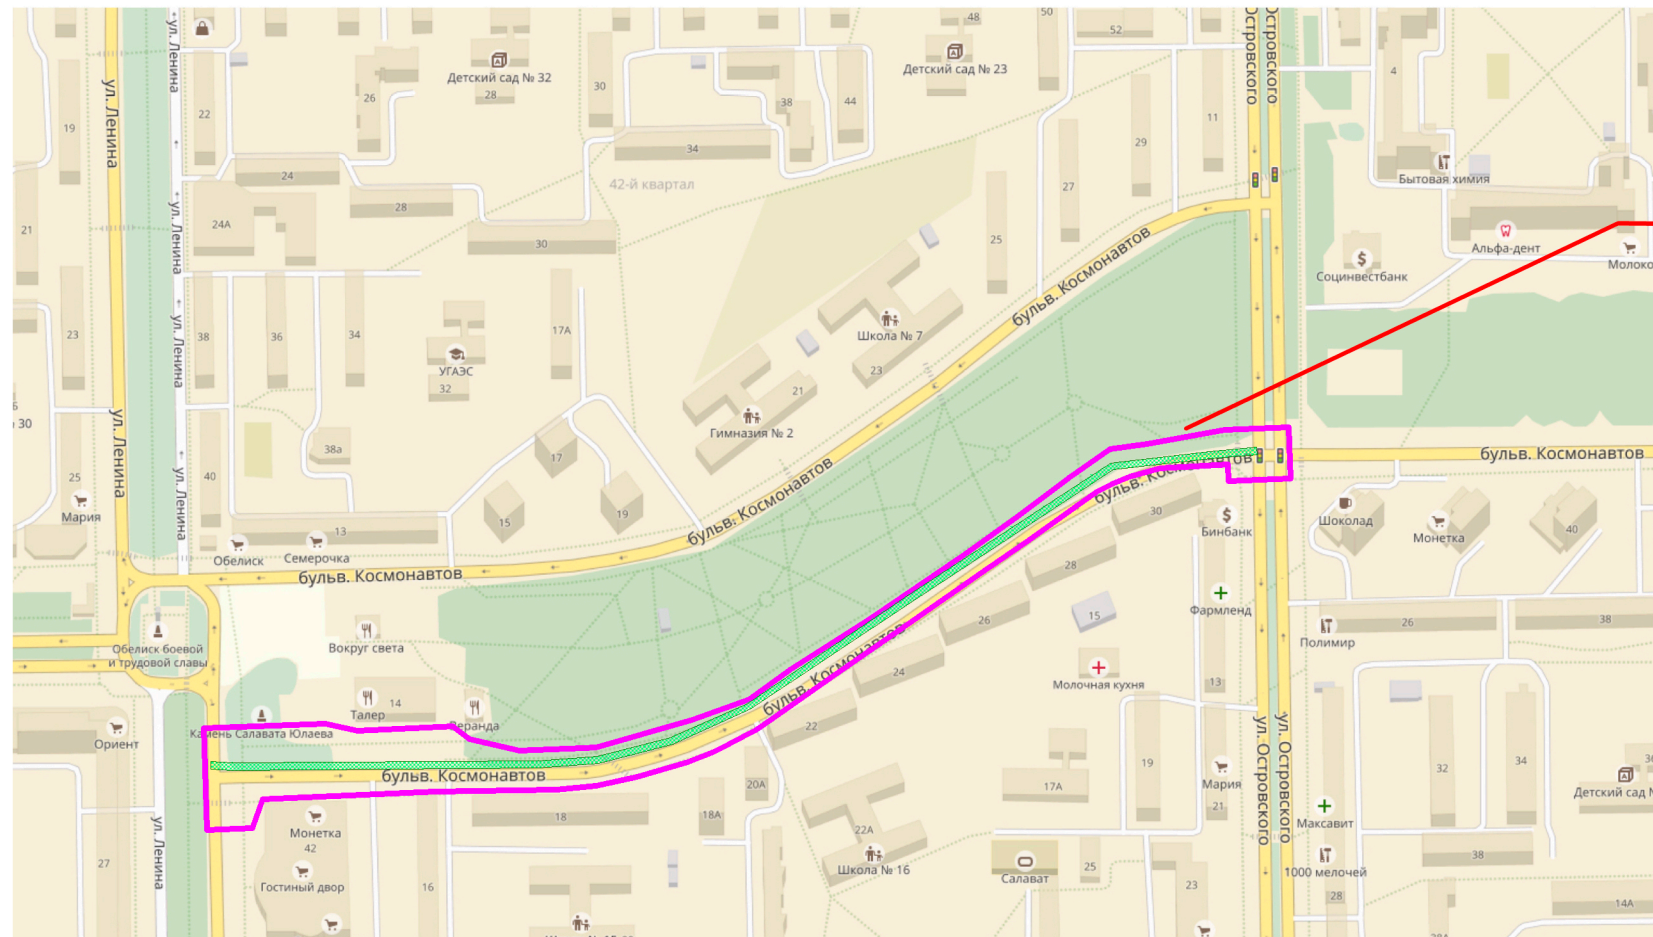

Граница территории проектируемого
линейного объекта