


Схема организации улично-дорожной сети и движения транспорта М 1:500

Приложение N 5.1
к постановлению Администрации
городского округа город Салават
Республики Башкортостан
от «___» _____ 2017 г. N _____

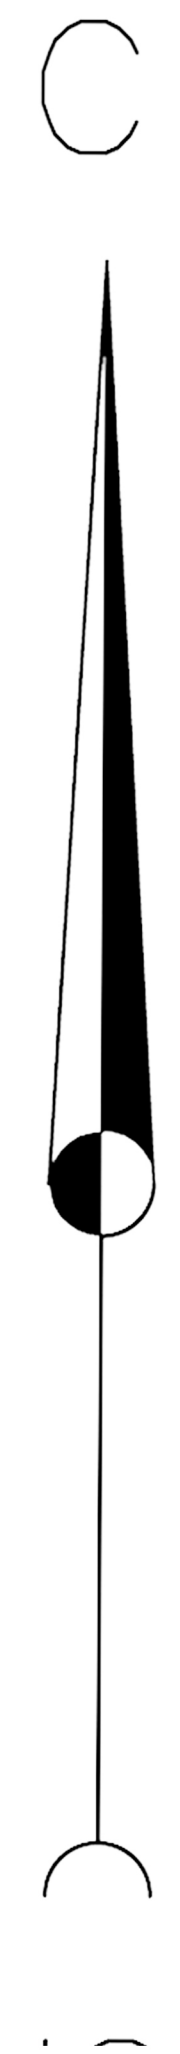

Условные обозначения

- Граница территории проектирования
- Сведения из Единого государственного реестра недвижимости
- Граница земельного участка, сведения о котором содержатся в ЕГРН
- Проектные решения
 - Проектный канализационный коллектор диаметром 400мм по бул. Космонавтов (от ул. Ленина до ул. Островского)
 - Зона планируемого размещения линейного объекта
- Улично-дорожная сеть
 - Тротуар (покрытие - асфальт)
 - Проезжая часть - асфальтофое покрытие
 - Тротуар (покрытие - песок)
 - Пешеходный переход
 - Направление движения автомобильного транспорта
 - Светофор
 - Улицы местного значения
 - Улицы районного значения
 - Линия движения городского автобуса
- Объекты капитального строительства
 - Нежилое неогнестойкое строение
 - Жилое огнестойкое здание общественного назначения

Схема расположения листов

