


ЧЕРТЕЖ КРАСНЫХ ЛИНИЙ

М 1:500

Приложение N2
к постановлению Администрации
городского округа город Салават
Республики Башкортостан
от "___" _____ 2018г. N_____

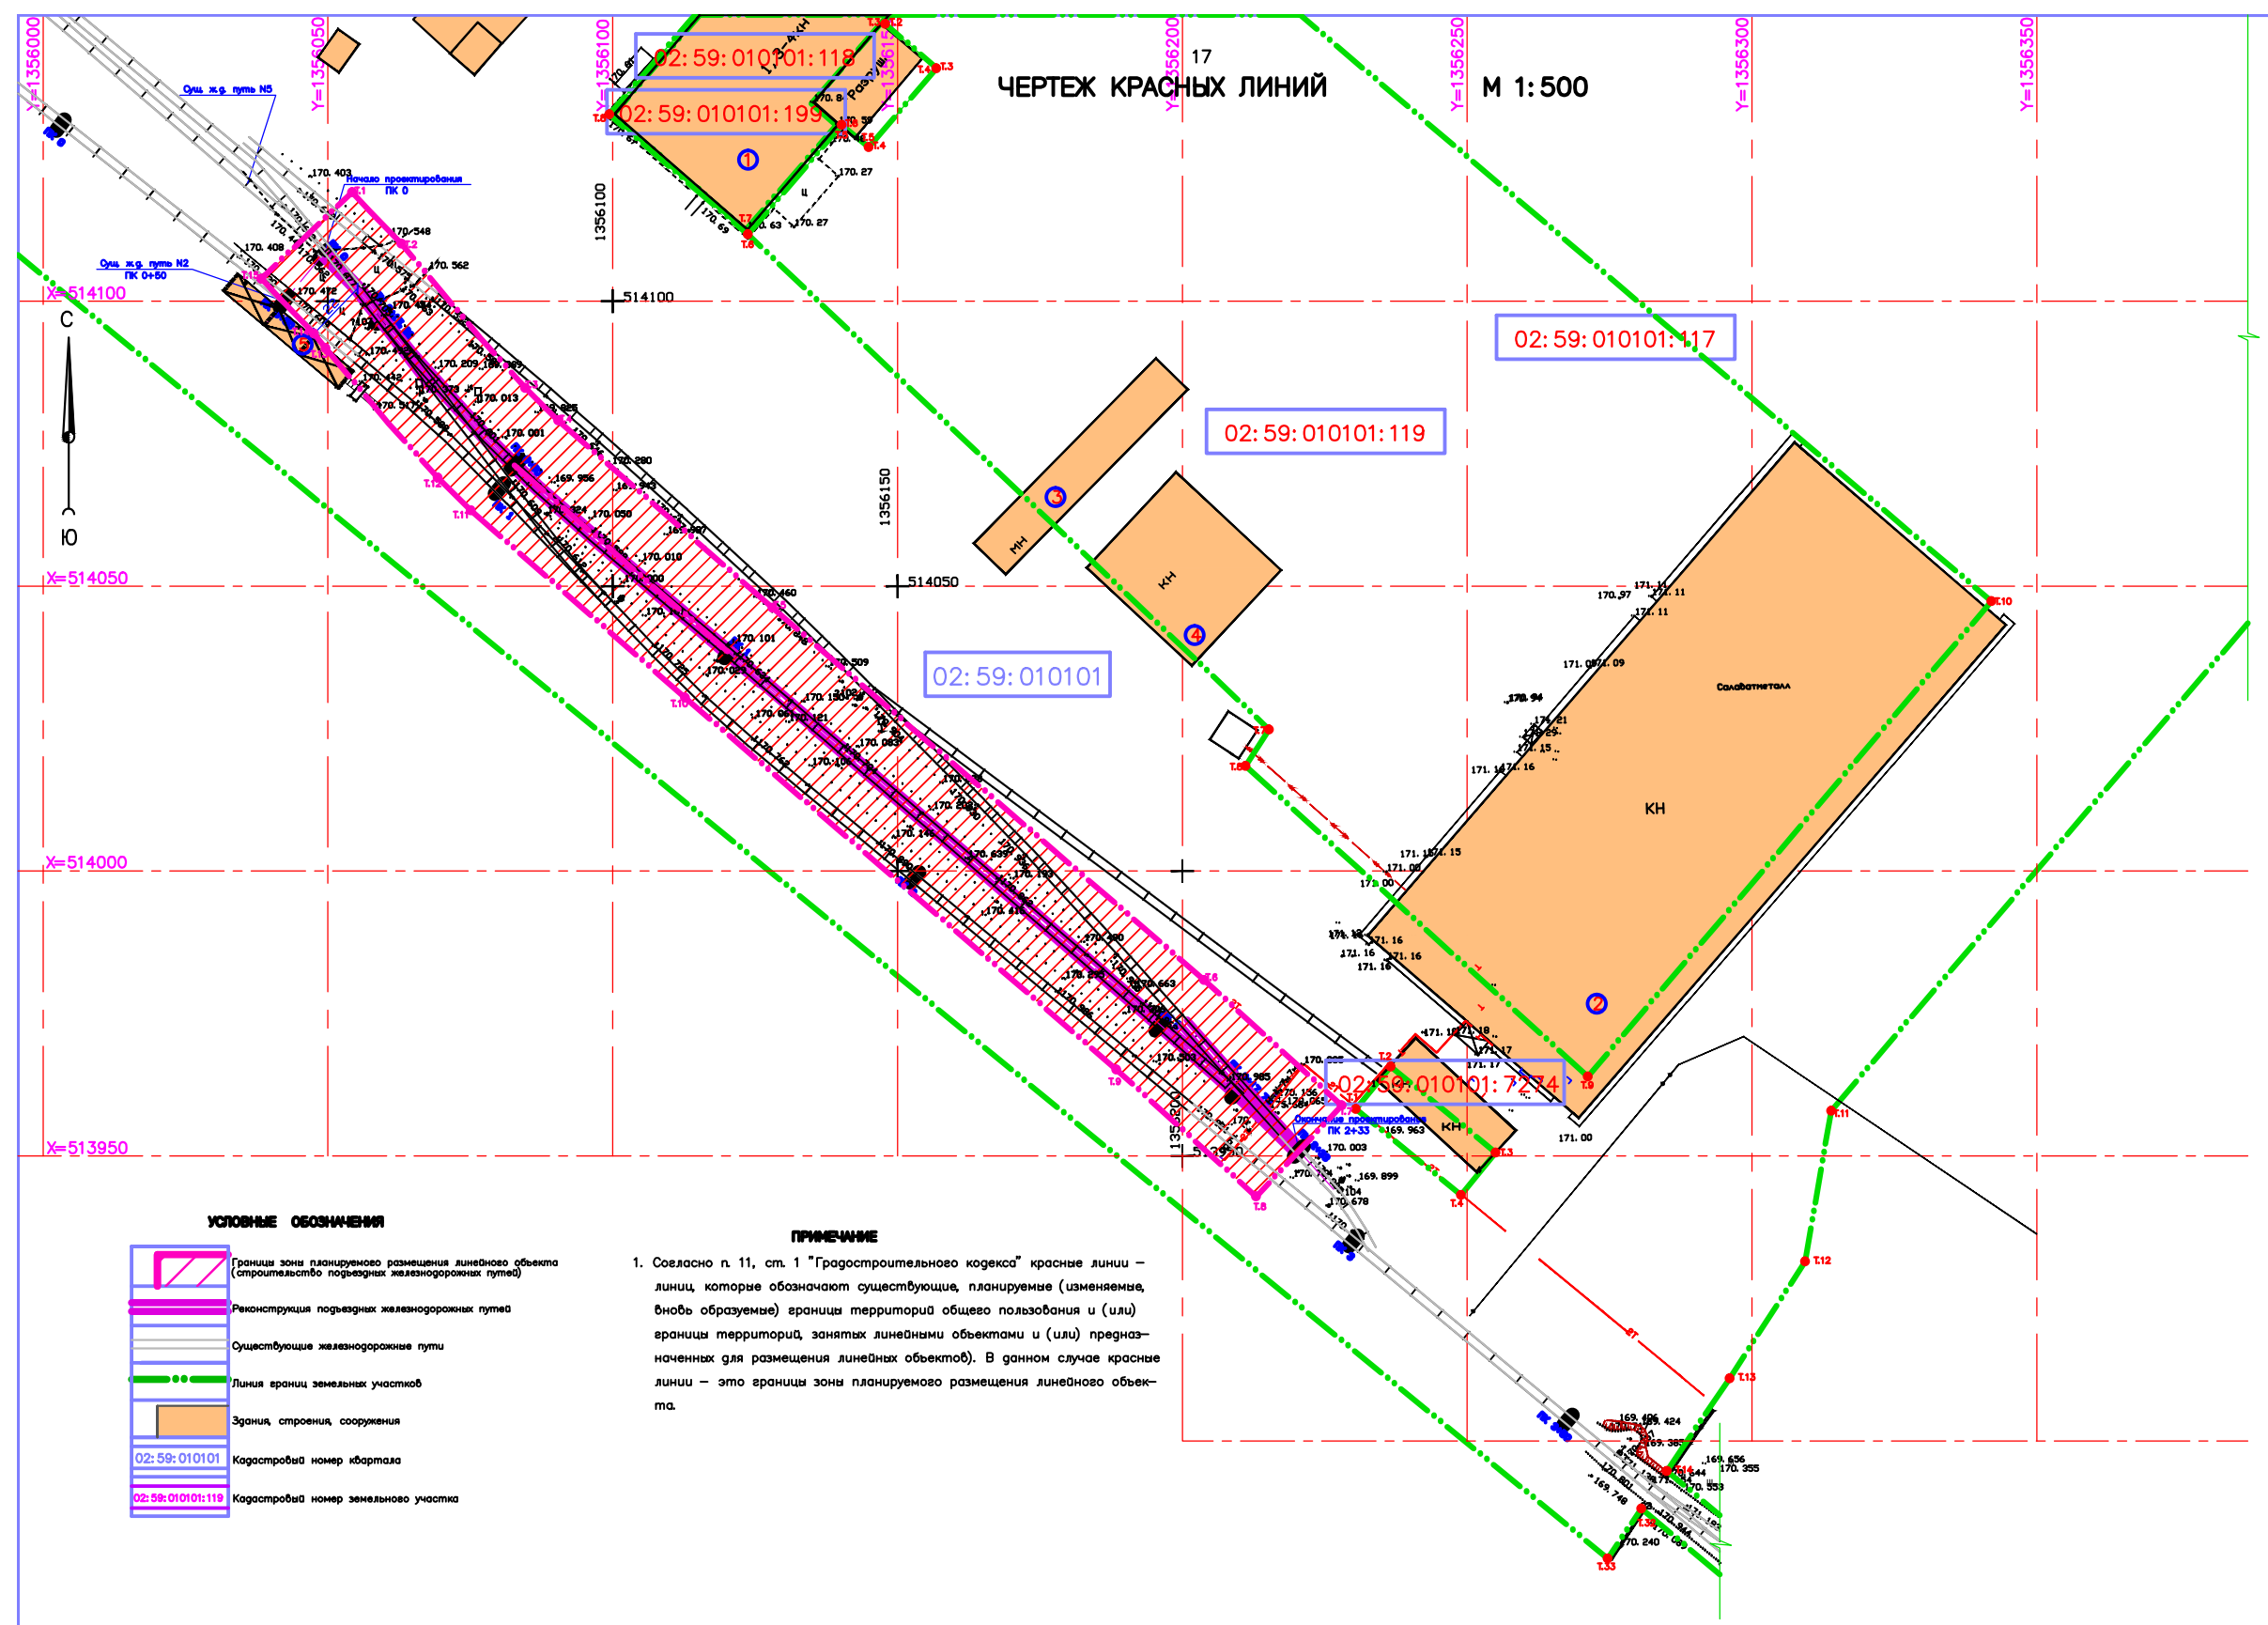

ЭКСПЛИКАЦИЯ ОБЪЕКТОВ КАПИТАЛЬНОГО СТРОИТЕЛЬСТВА

Номер д.л.	Наименование здания и сооружений	Примечания
1	Здание нежилое 5 эт., стены каменно-бетонные, (кадастровый номер N02:59:010101:199)	Форма собственности N02-04-15/009/2010-602 от 13.04.2010 (Собственность) N02-04-15/021/2014-293 от 18.08.2014г. (Ипотека) N02-04-15/021/2014-295 от 18.08.2014г. (Ипотека) N02-04-15/021/2014-297 от 18.08.2014г. (Ипотека) N02-04-15/021/2014-298 от 18.08.2014г. (Ипотека) N02-04-15/021/2014-291 от 18.08.2014г. (Ипотека) N02:59:010101:199-02/115/2017-1 от 20.07.2017г. (Ипотека) N02:59:010101:199-02/101/2017-2 от 29.08.2017г. (Прочие ограничения (обременения)) N02-04-15/016/2013-722 от 28.05.2013г. (Ипотека)
2	Здание нежилое 1 эт., стены – смешанные (кадастровый номер N02:59:010101:7274)	Форма собственности N02-04-15/115-04/215/001/2016-2073/1 от 13.06.2016г. (Собственность)
3	Здание нежилое 1 эт., стены – металлические	Данные отсутствуют
4	Здание нежилое 1 эт., стены – кирпичные	Данные отсутствуют
5	Сооружение – эстакада h=5.0м	Данные отсутствуют

ПЕРЕЧЕНЬ КООРДИНАТ ХАРАКТЕРНЫХ ТОЧЕК КРАСНЫХ ЛИНИЙ

Номер точки	Координата X	Координата Y
1	X = 514119.1713	Y = 1356054.4273
2	X = 514110.1222	Y = 1356063.0875
3	X = 514084.8477	Y = 1356084.8118
4	X = 514079.0995	Y = 1356090.6100
5	X = 514046.2230	Y = 1356128.2454
6	X = 513980.9384	Y = 1356203.9927
7	X = 513958.9229	Y = 1356228.1660
8	X = 513942.9071	Y = 1356213.1407
9	X = 513965.1976	Y = 1356188.6208
10	X = 514030.4603	Y = 1356112.8958
11	X = 514063.3154	Y = 1356075.2803
12	X = 514069.0633	Y = 1356069.4847
13	X = 514091.7655	Y = 1356049.8086
14	X = 514094.3595	Y = 1356047.7379
15	X = 514104.0059	Y = 1356038.4907

УСЛОВНЫЕ ОБОЗНАЧЕНИЯ

- Границы зоны планируемого размещения линейного объекта (строительство подземных железнодорожных путей)
- Реконструкция подземных железнодорожных путей
- Существующие железнодорожные пути
- Линия границ земельных участков
- Здания, строения, сооружения
- 02:59:010101 Кадастровый номер квартала
- 02:59:010101:119 Кадастровый номер земельного участка

ПРИМЕЧАНИЕ

1. Согласно п. 11, ст. 1 "Градостроительного кодекса" красные линии – линии, которые обозначают существующие, планируемые (изменяемые, вновь образуемые) границы территорий общего пользования и (или) границы территорий, занятых линейными объектами и (или) предназначенных для размещения линейных объектов). В данном случае красные линии – это границы зоны планируемого размещения линейного объекта.