


22  
**ЧЕРТЕЖ ГРАНИЦ ЗОН ПЛАНИРУЕМОГО РАЗМЕЩЕНИЯ  
 ЛИНЕЙНОГО ОБЪЕКТА**  
 М 1:500

Приложение N3  
 к постановлению Администрации  
 городского округа город Салават  
 Республики Башкортостан  
 от \_\_\_\_\_ 2018г. N \_\_\_\_\_

**ТАБЛИЦА КООРДИНАТ УГЛОВ ПОВОРОТА ГРАНИЦ ЗОН  
 ПЛАНИРУЕМОГО РАЗМЕЩЕНИЯ ЛИНЕЙНОГО ОБЪЕКТА**

Номер точки	3И.1	
	Координата X	Координата Y
1	X = 513890.0746	Y = 1356267.0448
2	X = 513907.1584	Y = 1356280.9160
3	X = 513900.5587	Y = 1356289.0186
4	X = 513881.8050	Y = 1356316.3611
5	X = 513860.5761	Y = 1356345.2765
6	X = 513805.4121	Y = 1356411.7662
7	X = 513776.3880	Y = 1356446.9787
8	X = 513758.2664	Y = 1356470.9545
9	X = 513746.2973	Y = 1356491.3025
10	X = 513738.3160	Y = 1356494.6381
11	X = 513732.5367	Y = 1356524.1772
12	X = 513727.9803	Y = 1356540.1184
13	X = 513721.6486	Y = 1356568.1506
14	X = 513717.9187	Y = 1356588.9199
15	X = 513717.6214	Y = 1356590.7925
16	X = 513716.2311	Y = 1356599.2427
17	X = 513713.7383	Y = 1356613.4791
18	X = 513708.9336	Y = 1356635.9429
19	X = 513702.6600	Y = 1356662.5197
20	X = 513700.8073	Y = 1356673.0947
21	X = 513699.7042	Y = 1356683.4959
22	X = 513698.9341	Y = 1356694.8302
23	X = 513697.5496	Y = 1356694.7405
24	X = 513693.0139	Y = 1356694.4468
25	X = 513689.2982	Y = 1356694.2061
26	X = 513689.1089	Y = 1356694.1939
27	X = 513682.0734	Y = 1356693.7382
28	X = 513677.0333	Y = 1356693.4118
29	X = 513677.7187	Y = 1356682.6957
30	X = 513679.0115	Y = 1356670.9502
31	X = 513681.0581	Y = 1356658.3529
32	X = 513687.3160	Y = 1356631.8425
33	X = 513692.1140	Y = 1356609.4236
34	X = 513694.6424	Y = 1356594.9925
35	X = 513696.5868	Y = 1356583.3675
36	X = 513697.3325	Y = 1356578.9507
37	X = 513698.1424	Y = 1356574.5045
38	X = 513699.8570	Y = 1356565.0921
39	X = 513706.7026	Y = 1356534.5274
40	X = 513711.2633	Y = 1356518.5873
41	X = 513717.7332	Y = 1356500.8536
42	X = 513728.6342	Y = 1356481.4385
43	X = 513739.4356	Y = 1356459.5793
44	X = 513748.9542	Y = 1356446.1097
45	X = 513759.3926	Y = 1356433.0012
46	X = 513788.4229	Y = 1356397.7883
47	X = 513843.5590	Y = 1356331.3230
48	X = 513864.8165	Y = 1356302.3831
49	X = 513882.3337	Y = 1356276.6936

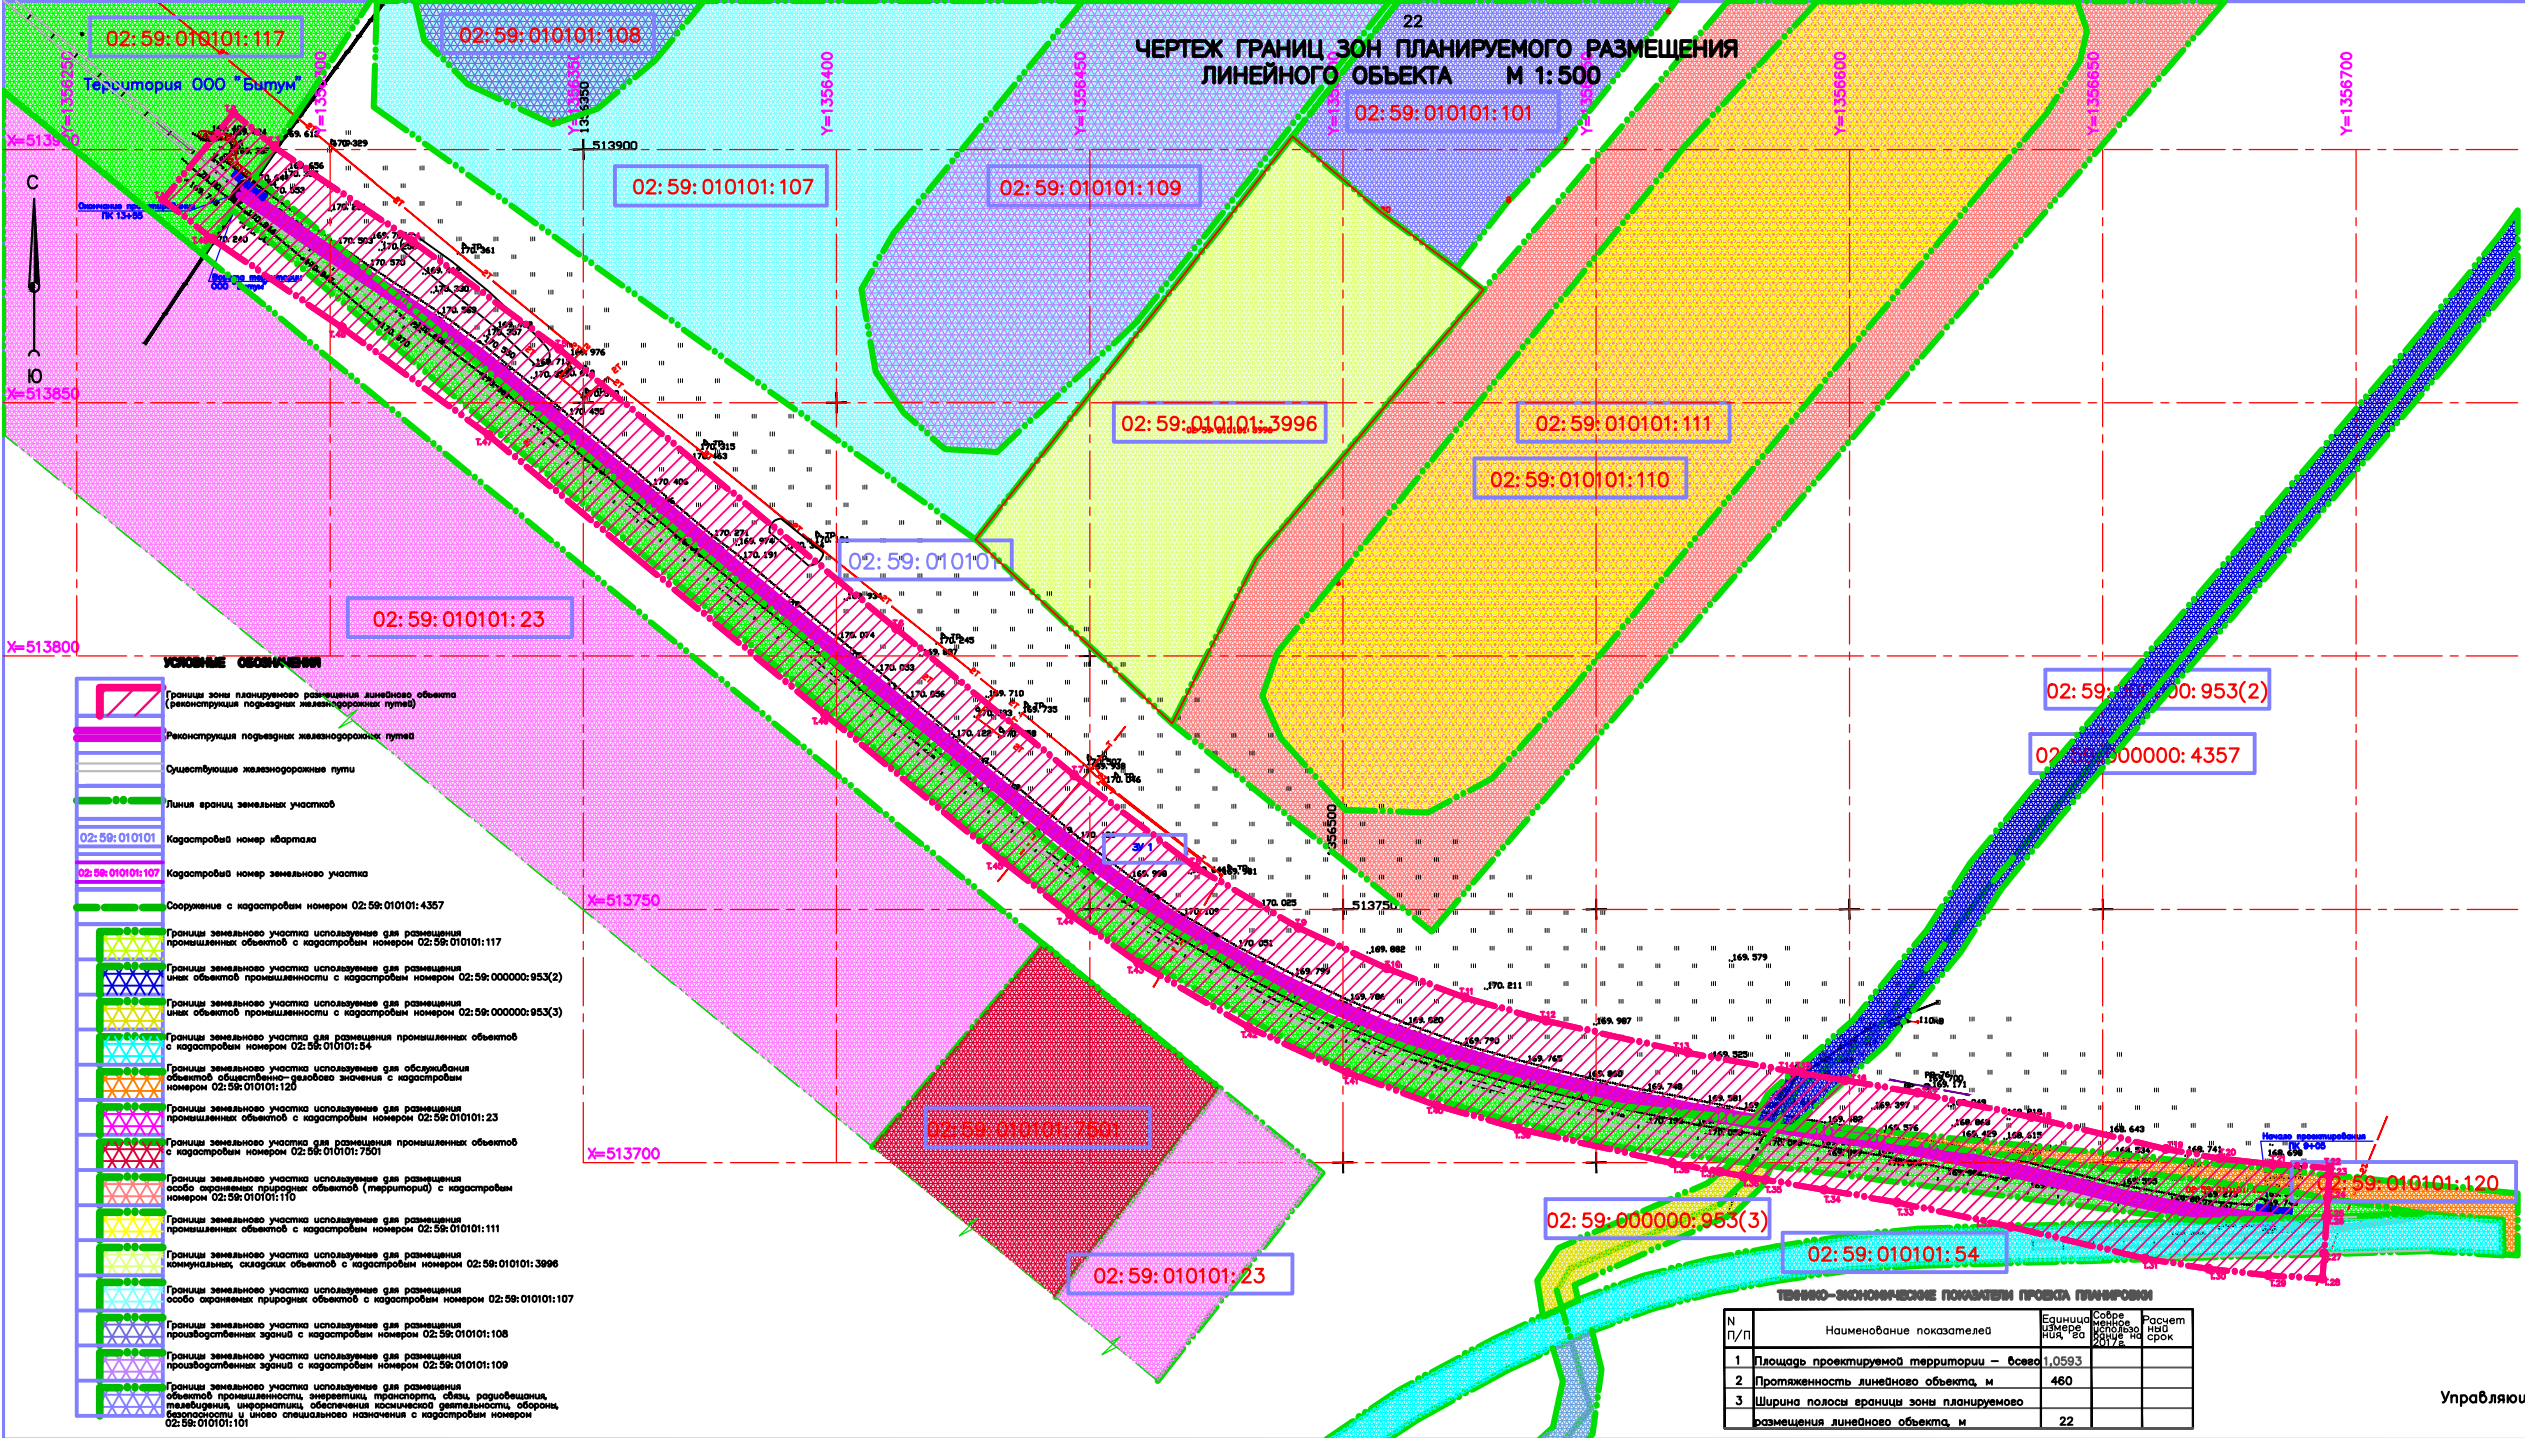

- УСЛОВНЫЕ ОБОЗНАЧЕНИЯ**
- Границы зоны планируемого размещения линейного объекта (реконструкция поверхностных железнодорожных путей)
  - Реконструкция поверхностных железнодорожных путей
  - Существующие железнодорожные пути
  - Линия границ земельных участков
  - Кадастровый номер участка
  - Кадастровый номер земельного участка
  - Сооружение с кадастровым номером 02:59:010101:4357
  - Границы земельного участка используемые для размещения промышленных объектов с кадастровым номером 02:59:010101:117
  - Границы земельного участка используемые для размещения иных объектов промышленности с кадастровым номером 02:59:000000:953(2)
  - Границы земельного участка используемые для размещения иных объектов промышленности с кадастровым номером 02:59:000000:953(3)
  - Границы земельного участка для размещения промышленных объектов с кадастровым номером 02:59:010101:54
  - Границы земельного участка используемые для обслуживания объектов общепитания-развлекательного назначения с кадастровым номером 02:59:010101:120
  - Границы земельного участка используемые для размещения промышленных объектов с кадастровым номером 02:59:010101:23
  - Границы земельного участка для размещения промышленных объектов с кадастровым номером 02:59:010101:7501
  - Границы земельного участка используемые для размещения особо охраняемых природных объектов (территория) с кадастровым номером 02:59:010101:110
  - Границы земельного участка используемые для размещения промышленных объектов с кадастровым номером 02:59:010101:111
  - Границы земельного участка используемые для размещения коммунальных, складских объектов с кадастровым номером 02:59:010101:3996
  - Границы земельного участка используемые для размещения особо охраняемых природных объектов с кадастровым номером 02:59:010101:107
  - Границы земельного участка используемые для размещения производственных зданий с кадастровым номером 02:59:010101:108
  - Границы земельного участка используемые для размещения производственных зданий с кадастровым номером 02:59:010101:109
  - Границы земельного участка используемые для размещения объектов промышленности, энергетики, транспорта, связи, радиосвязи, телевидения, информатики, обеспечения космической деятельности, обороны, безопасности и иного специального назначения с кадастровым номером 02:59:010101:101

**ТЕХНИКО-ЭКОНОМИЧЕСКИЕ ПОКАЗАТЕЛИ ПРОЕКТА ПЛАНИРОВАНИЯ**

N п/п	Наименование показателя	Единица измерения	Значение	Срок исполнения работ	Расчетный срок
1	Площадь проектируемой территории – всего	га	1,0593		
2	Протяженность линейного объекта, м	м	460		
3	Ширина полосы границ зоны планируемого размещения линейного объекта, м	м	22		

Управляющий делами Администрации \_\_\_\_\_ С.А. Еверяфов