



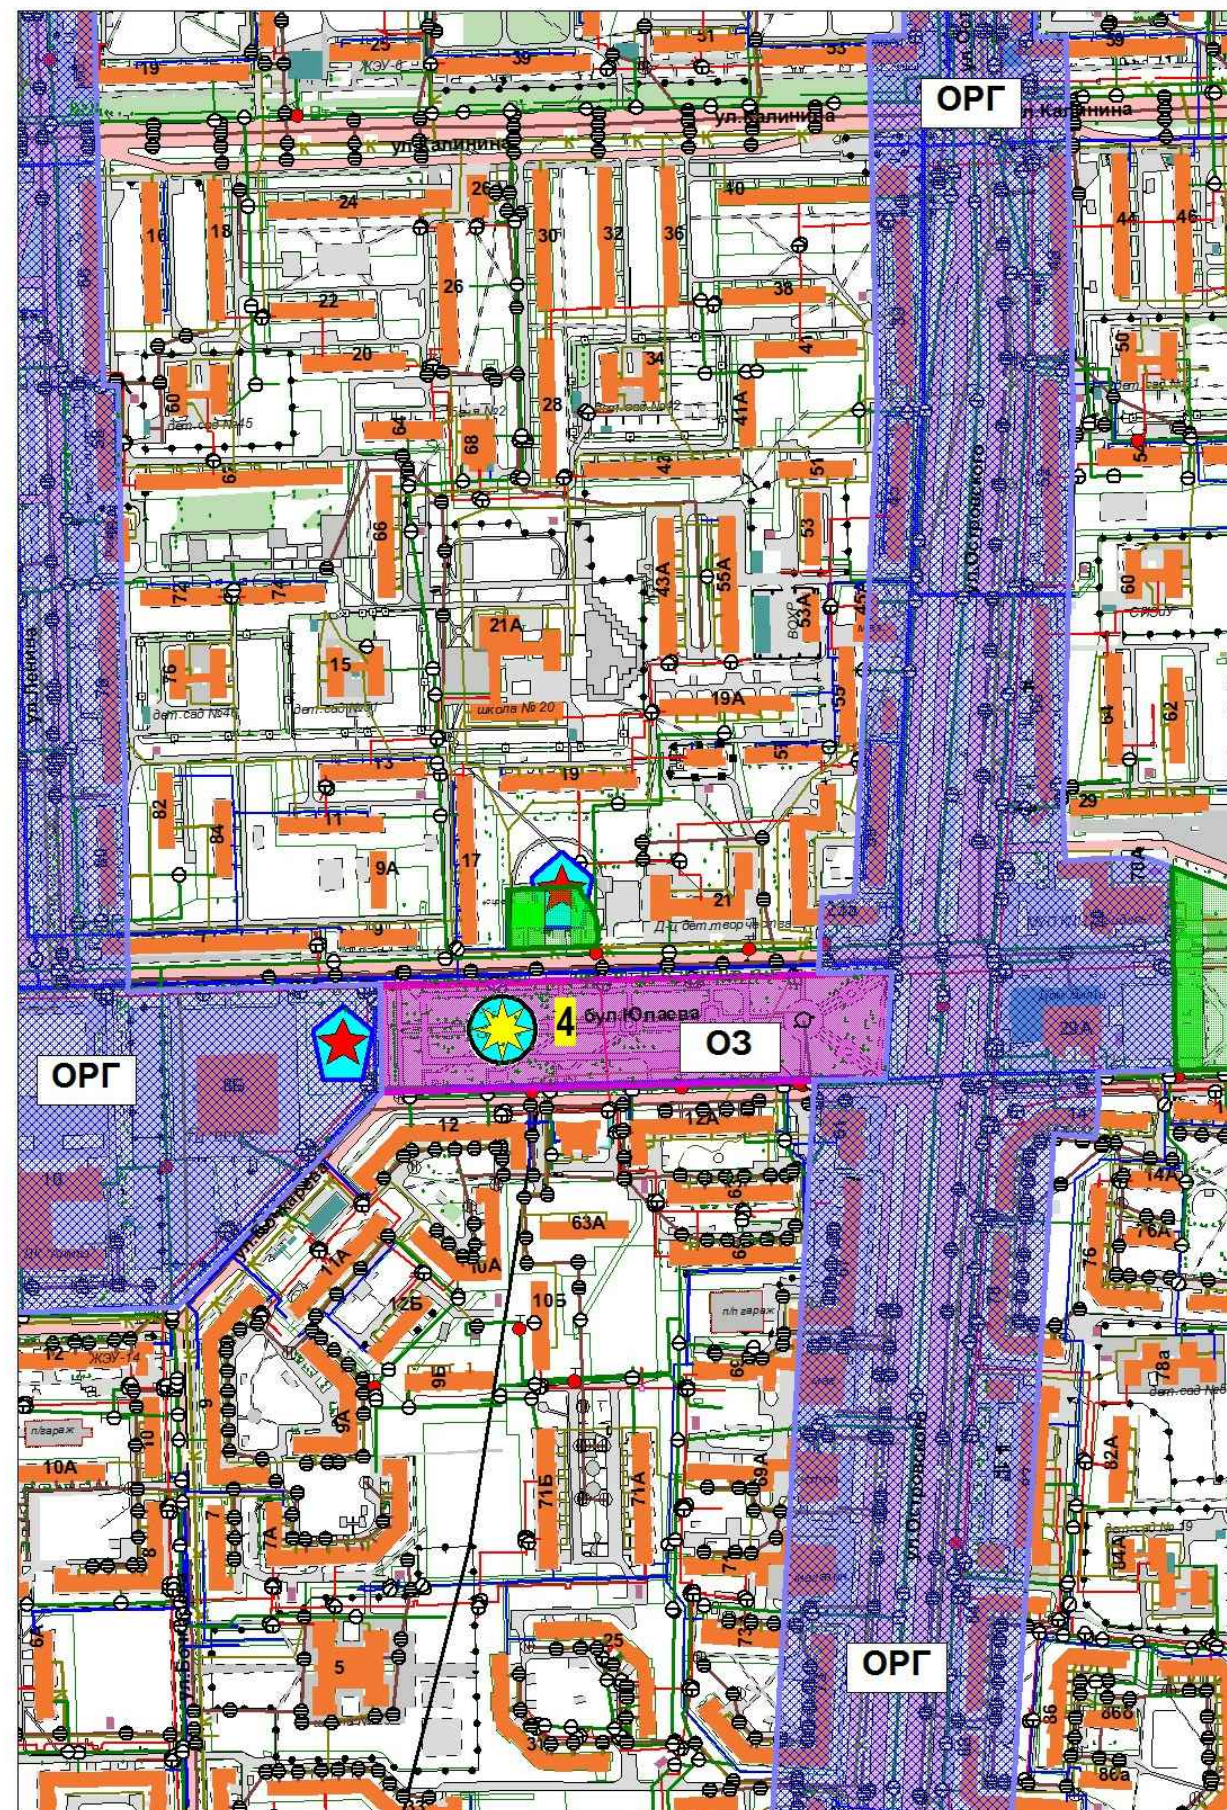


ГРАНИЦЫ ТЕРРИТОРИЙ ОБЪЕКТОВ КУЛЬТУРНОГО НАСЛЕДИЯ

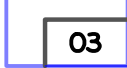

Приложение N4
к постановлению Администрации
городского округа город Салават
Республики Башкортостан
от "___" _____ 2017г. N_____

УСЛОВНЫЕ ОБОЗНАЧЕНИЯ

- 
Охранная зона объектов культурного наследия
- 
Зона особого регулирования градостроительной деятельности
- 
Памятник Салавату Юлаеву (скульптор Нечаев Т.П.), 1955г. Вид памятника – п/искусства. Выявленный
- 
Мемориал "Вечный огонь"

ПРИМЕЧАНИЕ

1. Согласно ст. 74 "Виды зон охраны объектов культурного наследия и зон особого регулирования градостроительной деятельности", ст. 76 Перечень объектов монументального искусства, расположенных на территории городского округа город Салават Республики Башкортостан" и приложению N4 "Карты градостроительного зонирования в части границ зон охраны объектов культурного наследия и границ зон особого регулирования градостроительной деятельности" Правил землепользования и застройки городского округа город Салават Республики Башкортостан в границах межевания территории размещается мемориал "Вечный огонь".