
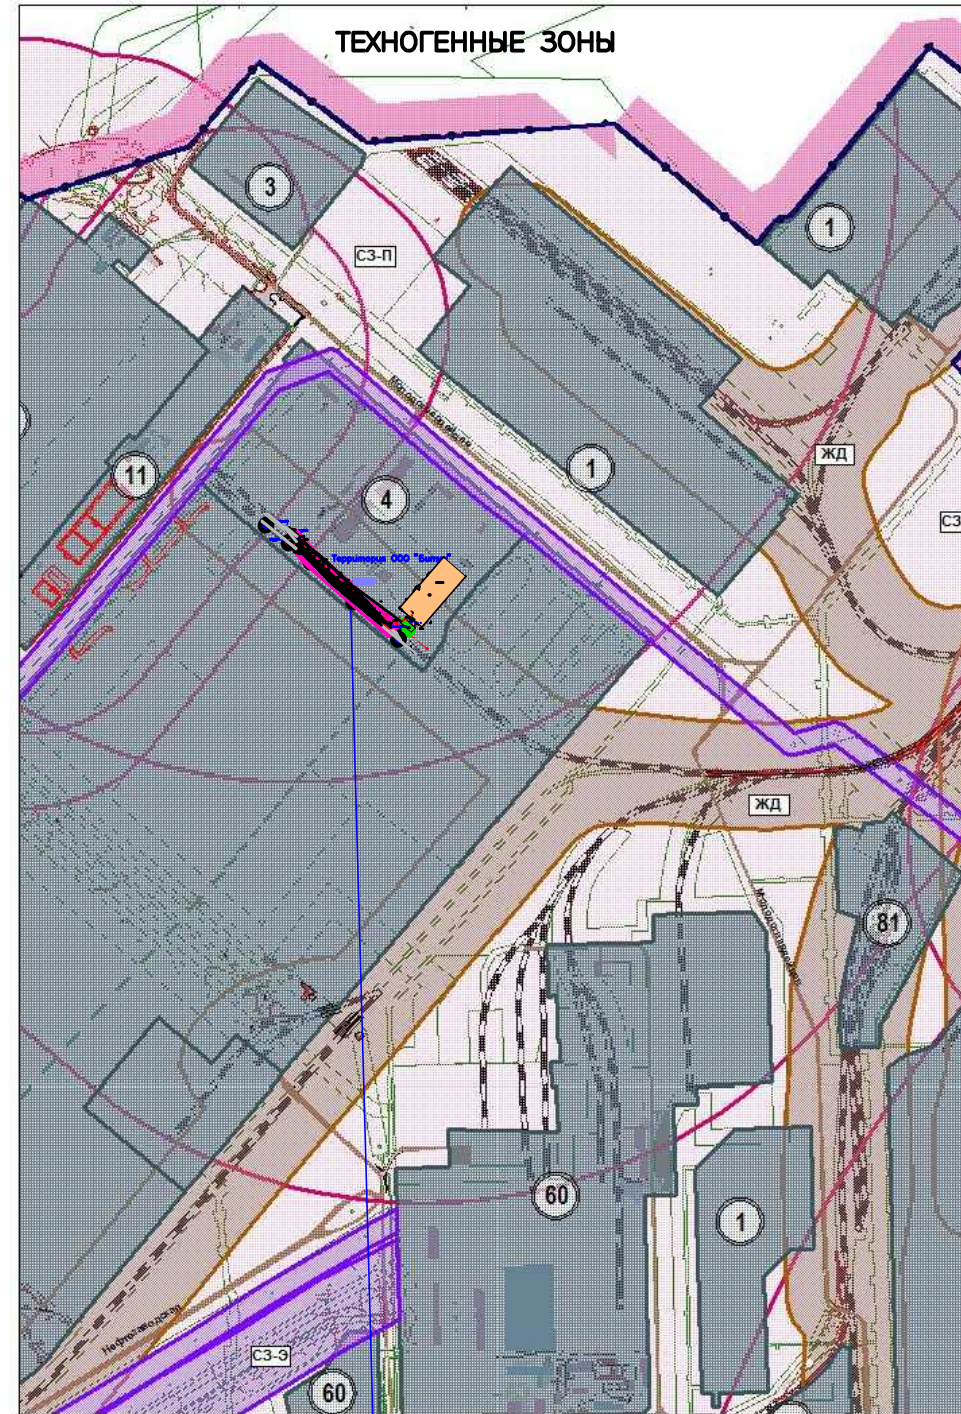


СХЕМА ГРАНИЦ ЗОН С ОСОБЫМИ УСЛОВИЯМИ ИСПОЛЬЗОВАНИЯ ТЕРРИТОРИИ М 1:5000

Приложение N5
к постановлению Администрации
городского округа город Салават
Республики Башкортостан
от "___" _____ 2018г. N_____

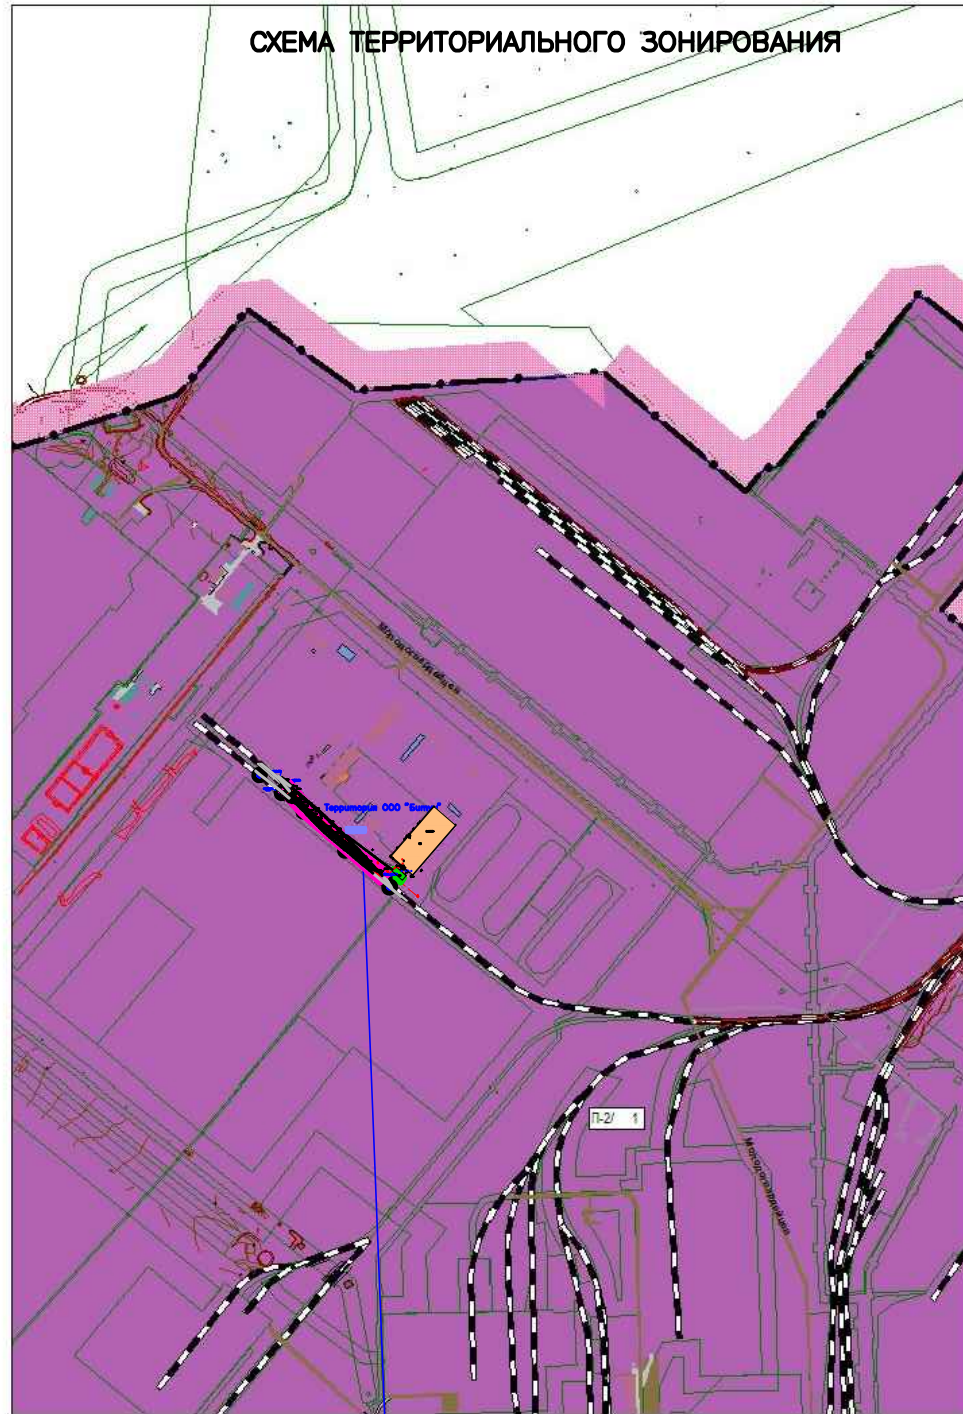

УСЛОВНЫЕ ОБОЗНАЧЕНИЯ

	Границы зоны планируемого размещения линейного объекта (строительство подъездных железнодорожных путей)
	Реконструкция подъездных железнодорожных путей
	Линия границ земельных участков
	Производственная зона
	Санитарно-защитная зона предприятий и объектов
	Охраняемые зоны объектов электросетевого хозяйства
	Санитарно-защитная зона железнодорожной магистрали
	Производственная зона промышленных, коммунальных предприятий и сооружений, в нее входят:

- 1 ОАО "Газпром Нефтехим Салават", класс опасности -1; ориентировочный размер СЗЗ - 3000 метров;
- 3 ООО "Битум", класс опасности - 1, ориентировочный размер СЗЗ - 1000 метров;
- 4 Битумный завод, класс опасности - 1, ориентировочный размер СЗЗ - 1000 метров;
- 11 ЛПДС "Салават" Уфимского производственного объединения ОАО "УралСибНефтепродукт", класс опасности -3, ориентировочный СЗЗ - 300 метров;
- 81 Ж/д станция "Южная", класс опасности - 2, ориентировочный размер СЗЗ - 500 метров.

ПРИМЕЧАНИЕ

1. Территориальное зонирование выполнено согласно ст. 67 "Виды территориальных зон", ст. 81 "Градостроительные регламенты производственных зон" и приложения N1 "Карты градостроительного зонирования в части границ территориальных зон" Правил землепользования и застройки городского округа город Салават Республики Башкортостан.
2. Территориальное зонирование выполнено согласно ст. 69 "Виды зон с особыми условиями использования территории по санитарно-гигиеническим требованиям", ст. 70 "Перечень предприятий, формирующих границы санитарно-защитных зон" и приложения N2 "Карты градостроительного зонирования в части границ территориальных зон" Правил землепользования и застройки городского округа город Салават Республики Башкортостан.

Строительство железнодорожного пути N5
ООО "Битум"

Строительство железнодорожного пути N5
ООО "Битум"

Управляющий делами Администрации _____ С.А. Еверфоров