


Приложение №6
к постановлению Администрации
городского округа город Салават
Республики Башкортостан
от "___" _____ 2018г. N_____

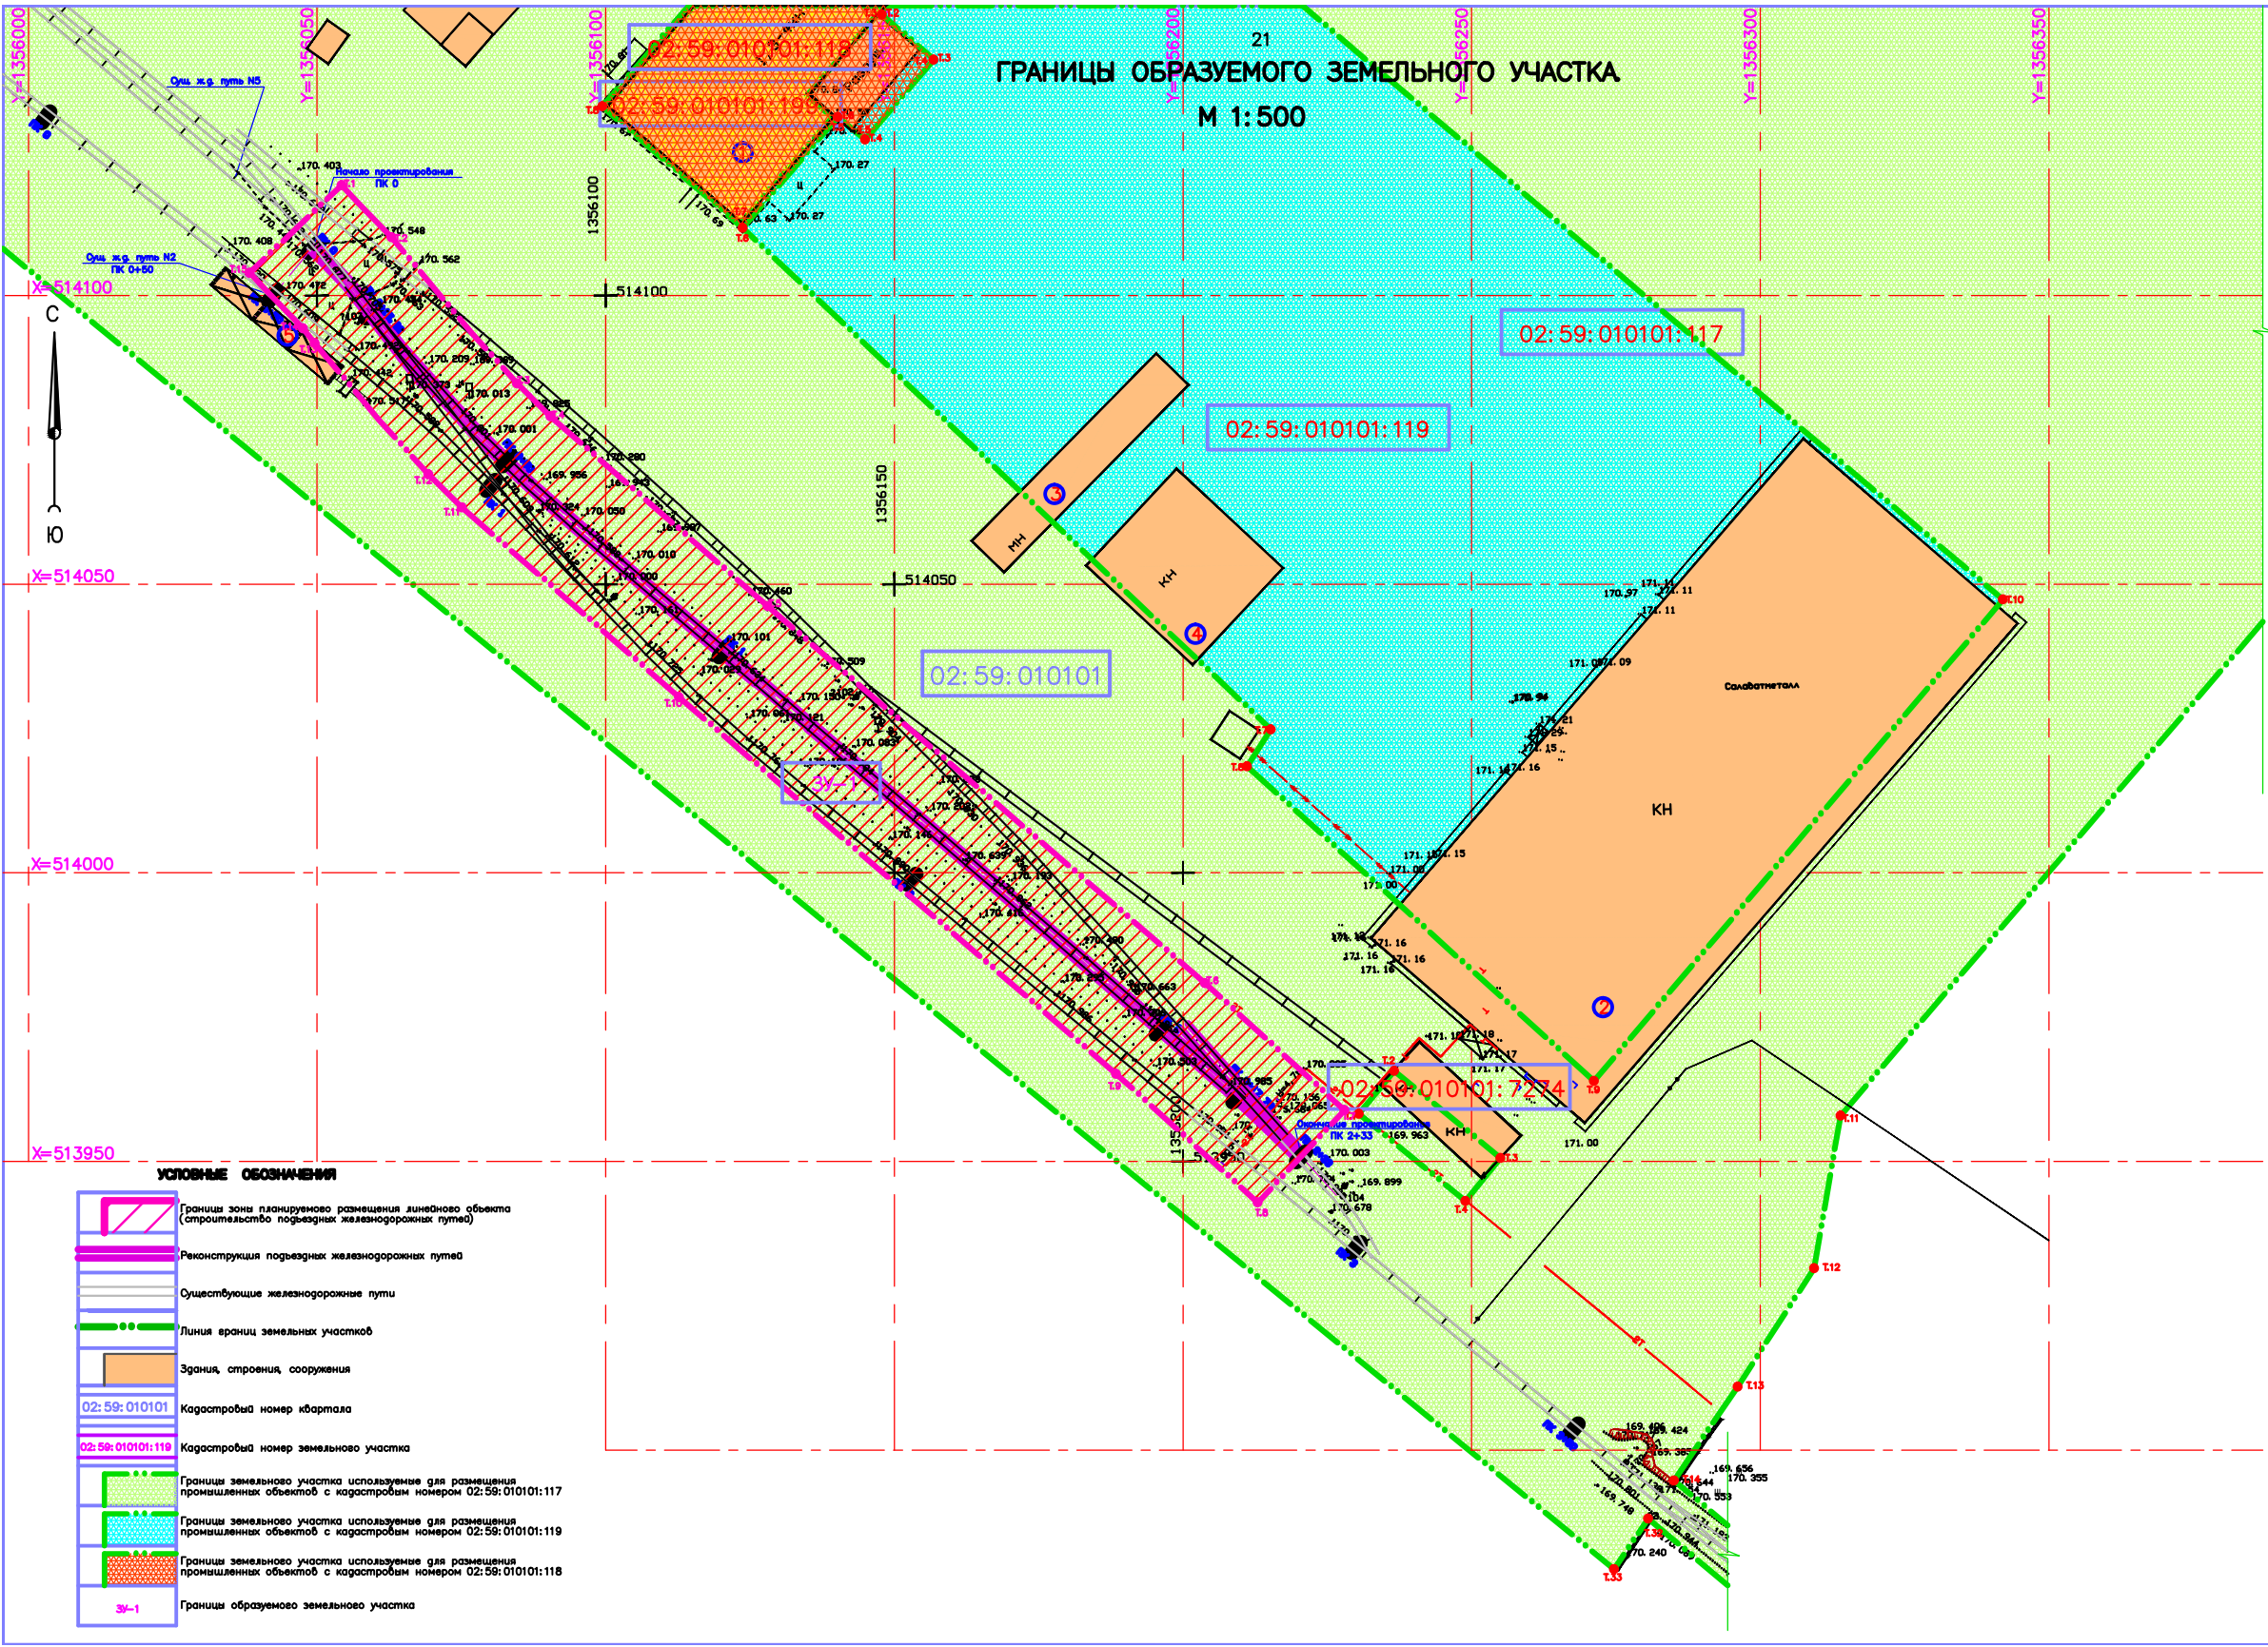

ТЕХНИКО-ЭКОНОМИЧЕСКИЕ ПОКАЗАТЕЛИ ПРОЕКТА ПЛАНИРОВКИ

N П/П	Наименование показателей	Единица измерения	Среднее значение	Расчетный срок
1	Площадь проектируемой территории – всего	га	0,5213	
2	Протяженность линейного объекта, м		233	
3	Ширина полосы границы зоны планируемого размещения линейного объекта, м		22	

ТАБЛИЦА КООРДИНАТ УГЛОВ ПОВОРОТА ОБРАЗУЕМОГО ЗЕМЕЛЬНОГО УЧАСТКА

Номер точки	Координата X	Координата Y
1	X = 514119.1713	Y = 1356054.4273
2	X = 514110.1222	Y = 1356063.0875
3	X = 514084.8477	Y = 1356084.8118
4	X = 514079.0995	Y = 1356090.6100
5	X = 514046.2230	Y = 1356128.2454
6	X = 513980.9384	Y = 1356203.9927
7	X = 513958.9229	Y = 1356228.1660
8	X = 513942.9071	Y = 1356213.1407
9	X = 513965.1976	Y = 1356188.6208
10	X = 514030.4603	Y = 1356112.8958
11	X = 514063.3154	Y = 1356075.2803
12	X = 514069.0633	Y = 1356069.4847
13	X = 514091.7655	Y = 1356049.8086
14	X = 514094.3595	Y = 1356047.7379
15	X = 514104.0059	Y = 1356038.4907

УСЛОВНЫЕ ОБОЗНАЧЕНИЯ

- Границы зоны планируемого размещения линейного объекта (отрасльство подъездных железнодорожных путей)
- Реконструкция подъездных железнодорожных путей
- Существующие железнодорожные пути
- Линия границ земельных участков
- Здания, строения, сооружения
- Кадастровый номер квартала
- Кадастровый номер земельного участка
- Границы земельного участка используемые для размещения промышленных объектов с кадастровым номером 02:59:010101:117
- Границы земельного участка используемые для размещения промышленных объектов с кадастровым номером 02:59:010101:119
- Границы земельного участка используемые для размещения промышленных объектов с кадастровым номером 02:59:010101:118
- Границы образуемого земельного участка

ПРИМЕЧАНИЕ

1. Границы образуемого земельного участка ЗУ-1 совпадают с границами зоны планируемого размещения линейного объекта.

Управляющий делами Администрации _____ С.А. Евераров