


**ЧЕРТЕЖ КРАСНЫХ ЛИНИЙ, ЛИНИИ ОТСТУПА ОТ КРАСНЫХ ЛИНИЙ
В ЦЕЛЯХ ОПРЕДЕЛЕНИЯ МЕСТ ДОПУСТИМОГО РАЗМЕЩЕНИЯ ЗДАНИЙ, СТРОЕНИЙ, СООРУЖЕНИЙ**
М 1:500

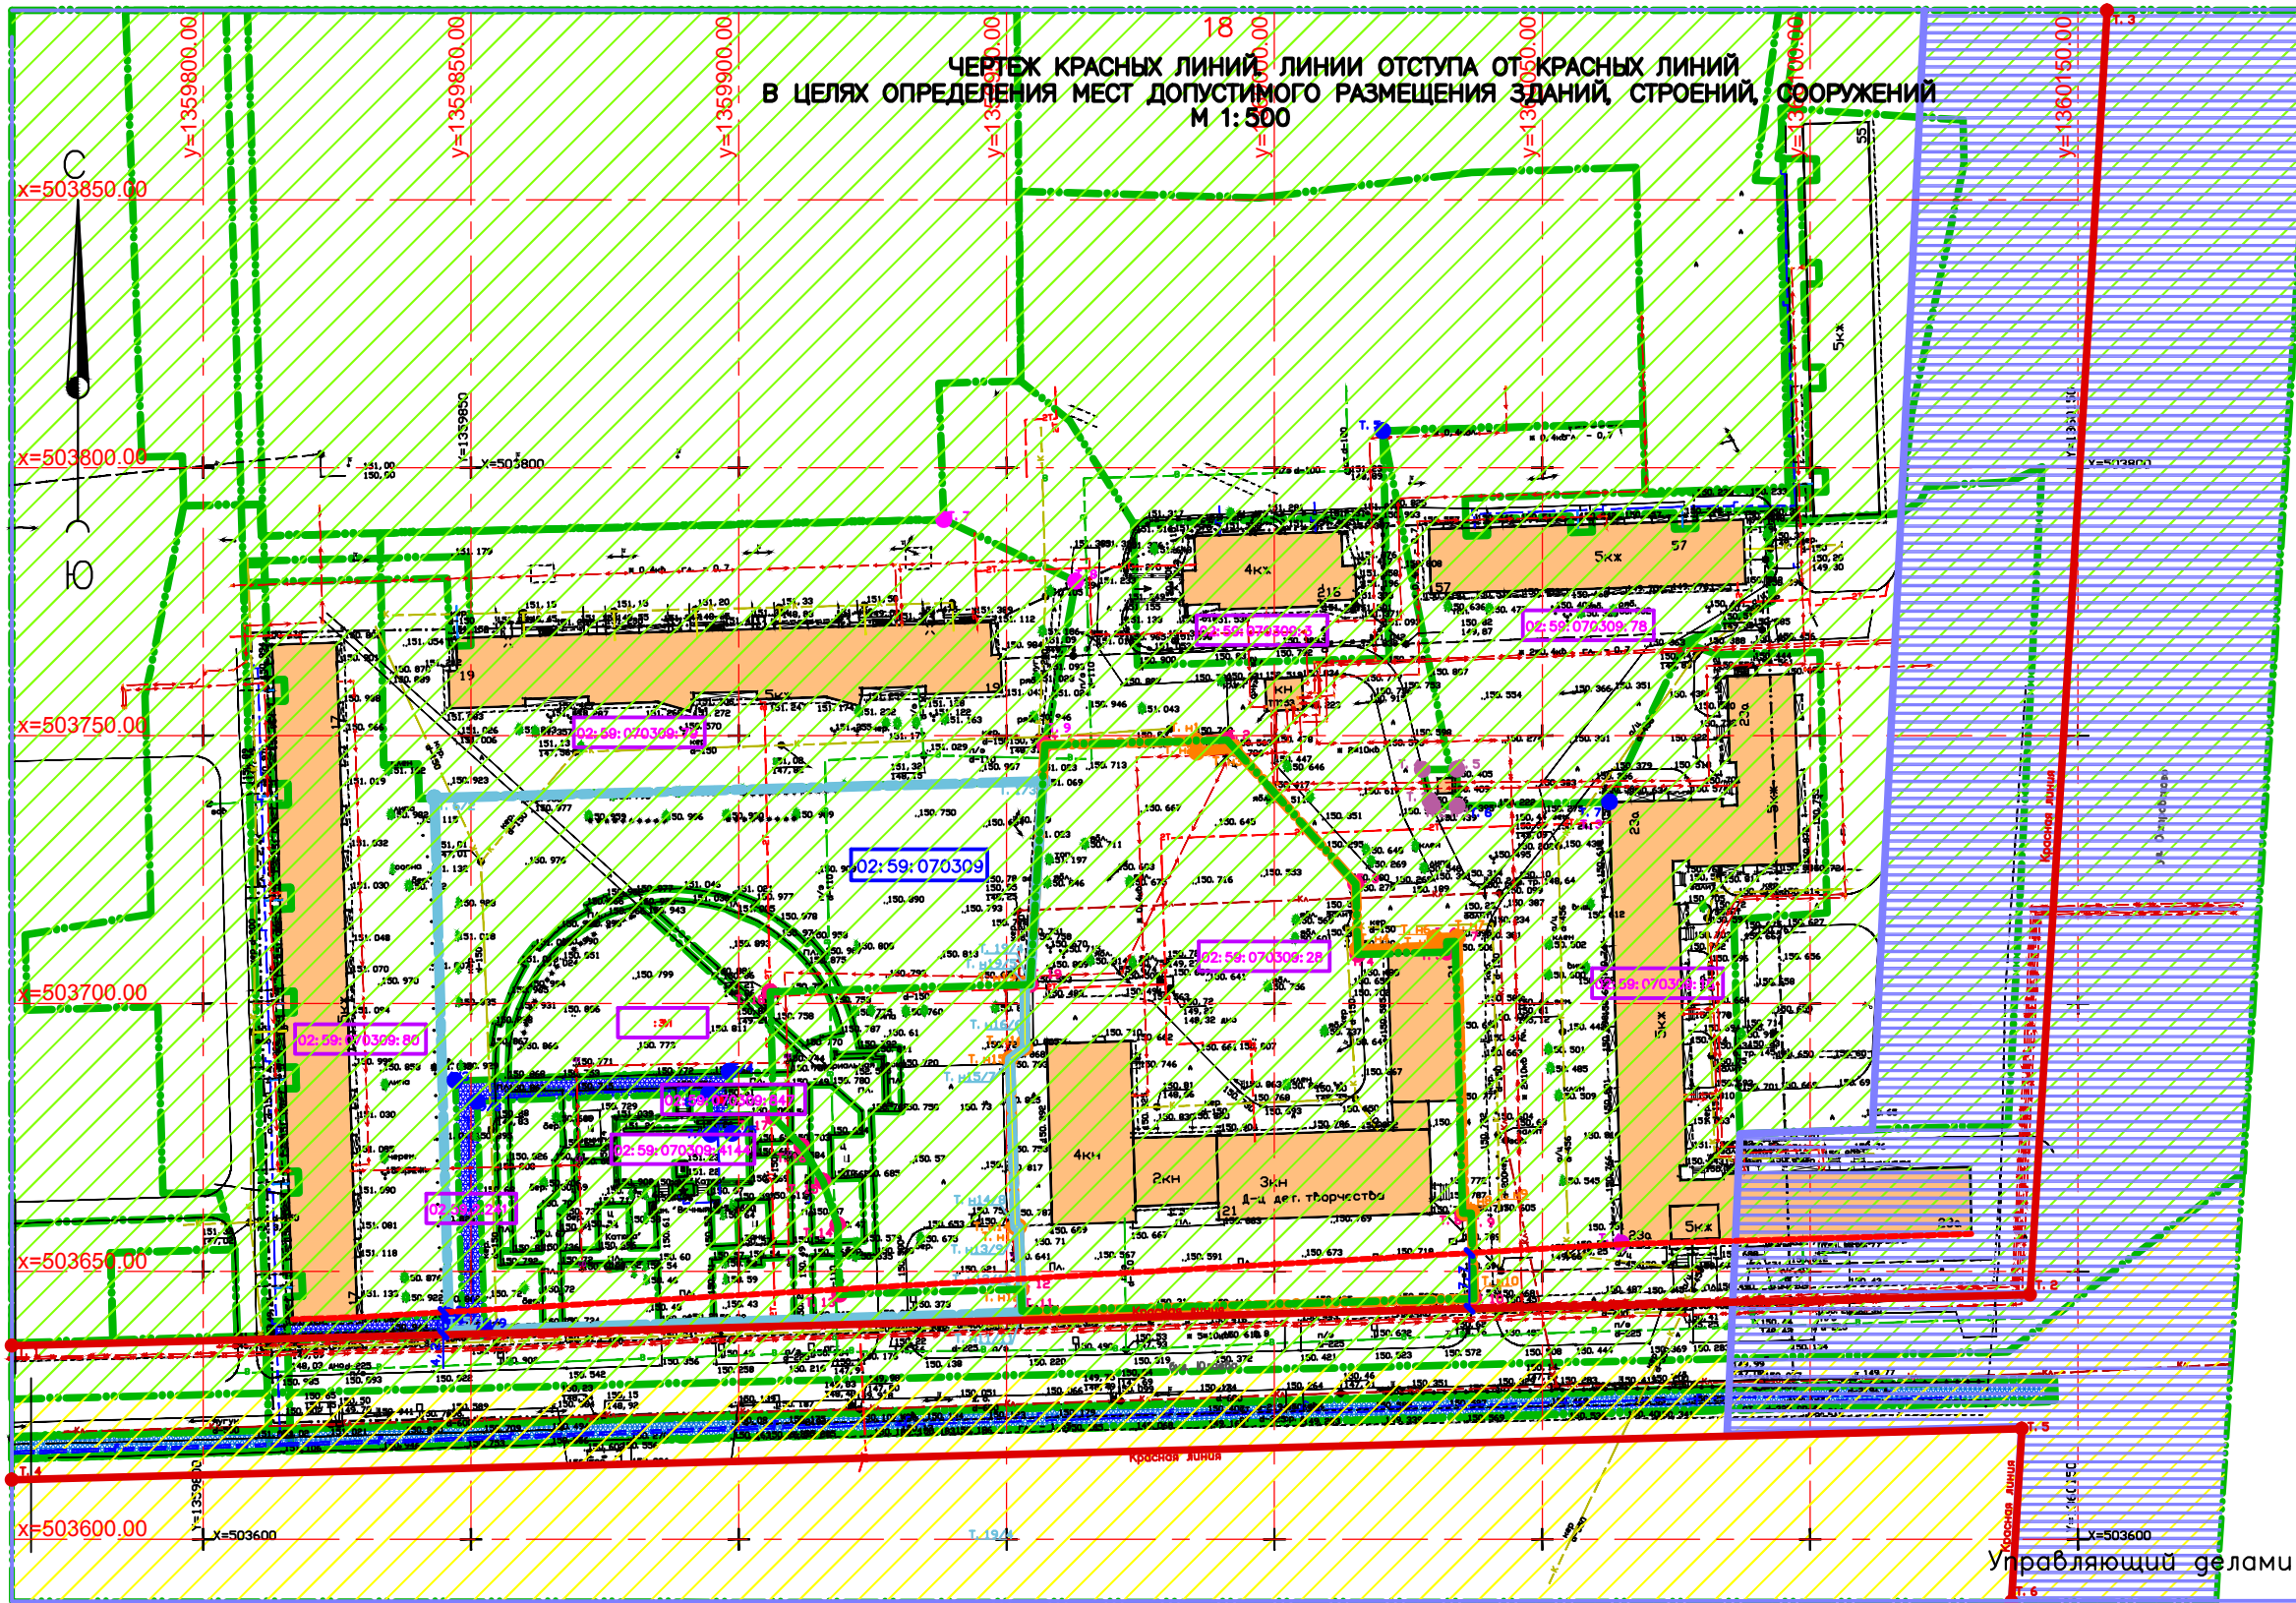

Приложение №6
к постановлению Администрации
городского округа город Салават
Республики Башкортостан
от "___" _____ 2017г. N_____

ЭКСПЛИКАЦИЯ ЗДАНИЙ И СООРУЖЕНИЙ

№ п/п	Наименование	Эт. ж/д	Количество этажей	Площадь, м²		Строительный объем, м³	
				застройки	общая	здания	бассейн
21	Дворец детского творчества	1-2	1				
23	Многоквартирный жилой дом	5	1				
17	Многоквартирный жилой дом	5	1				
19	Многоквартирный жилой дом	5	1				
1	Мемориальный комплекс "Боевой славы"	-	-				

ТАБЛИЦА КООРДИНАТ УГЛОВ ПОВОРОТА КРАСНЫХ ЛИНИЙ

Номер точки	Координата X	Координата Y
1	X = 503636.1608	Y = 1359764.2934
2	X = 503645.7000	Y = 1360141.0800
3	X = 503885.3011	Y = 1360155.4626
4	X = 503811.1523	Y = 1359764.2934
5	X = 503620.6500	Y = 1360139.5700
6	X = 503588.3798	Y = 1360137.6328

УСЛОВНЫЕ ОБОЗНАЧЕНИЯ

- Существующие здания и сооружения
- Красные линии
- Линия отступа от красных линий – линия застройки
- Линия границ земельных участков
- Зона особого регулирования градостроительной деятельности
- Кадастровый номер квартала
- Кадастровый номер земельного участка
- Номер точки

ПРИМЕЧАНИЕ

- Красные линии улиц даны согласно Правил землепользования и застройки городского округа город Салават Республики Башкортостан.
- Линии отступа от красных линий – линия застройки дана в соответствии со сложившейся застройкой улиц. Расстояние линии отступа до красной линии, в границах межевания территории принято – 4,2 – 7,7 метра.

Управляющий делами Администрации _____ С.А. Евграфов